



COMUNE DI BARETE

Provincia di L'Aquila

Committente **COMUNE DI BARETE**

Indirizzo **via della Valle
Tarignano (AQ)**

Progetto:

Programma unitario di intervento per le aree del terremoto 2009 e 2016. Interventi a valere sul fondo complementare al PNRR e sui fondi sisma 2009 e 2016.
PROGRAMMA DI RIGENERAZIONE URBANA E CARATTERIZZAZIONE DEGLI SPAZI APERTI DEI BORGHI DI BARETE, SENZANO, TARIGNANO, S.SABINO, BASANELLO, TEORA E COLLI.
CUP: C57H21008160001 CIG: 9046577F7E

Oggetto:

Intervento A.1 - Realizzazione parcheggio in via della Valle.

SERIE EDILIZIA GENERALE



Sede legale
vico Stretto, 1
64046 PIETRACAMELA (TE)

Sede operativa
via Carlo Forti, 24
64100 TERAMO (TE)

p.IVA IT01905130678
Tel. 0861 244606

Tavola:

INQUADRAMENTO TERRITORIALE

Corografia

Stralcio Catastale

Stralcio di P.R.G.

Firmato digitalmente da: DONATELLA DI CESARE
Limitazioni d'uso: Explicit Text: Certificate issued through
Sistema Pubblico di Identità Digitale (SPID) digital identity, not
usable to require other SPID digital identity
Luogo: Teramo
Data: 13/10/2022 10:23:59

Tecnici

COORDINAMENTO
Ing. Luigi Di Paolo

PROGETTO EDILIZIO
Arch. Emilio Corsaro
Geom. Fabrizio Pompili

COORDINAMENTO SICUREZZA
Geom. Fabrizio Pompili

COLLABORATORI (PARTE ECONOMICA)
Dott. Marco D'Innocenzo

Revisione	Data	Aggiornamento	Redatto	Verificato-approvato
0	Giugno 2022			


LIVELLO
ESECUTIVO

Tavola A.1.1

ID progetto:

Data:
Giugno 2022


Scala

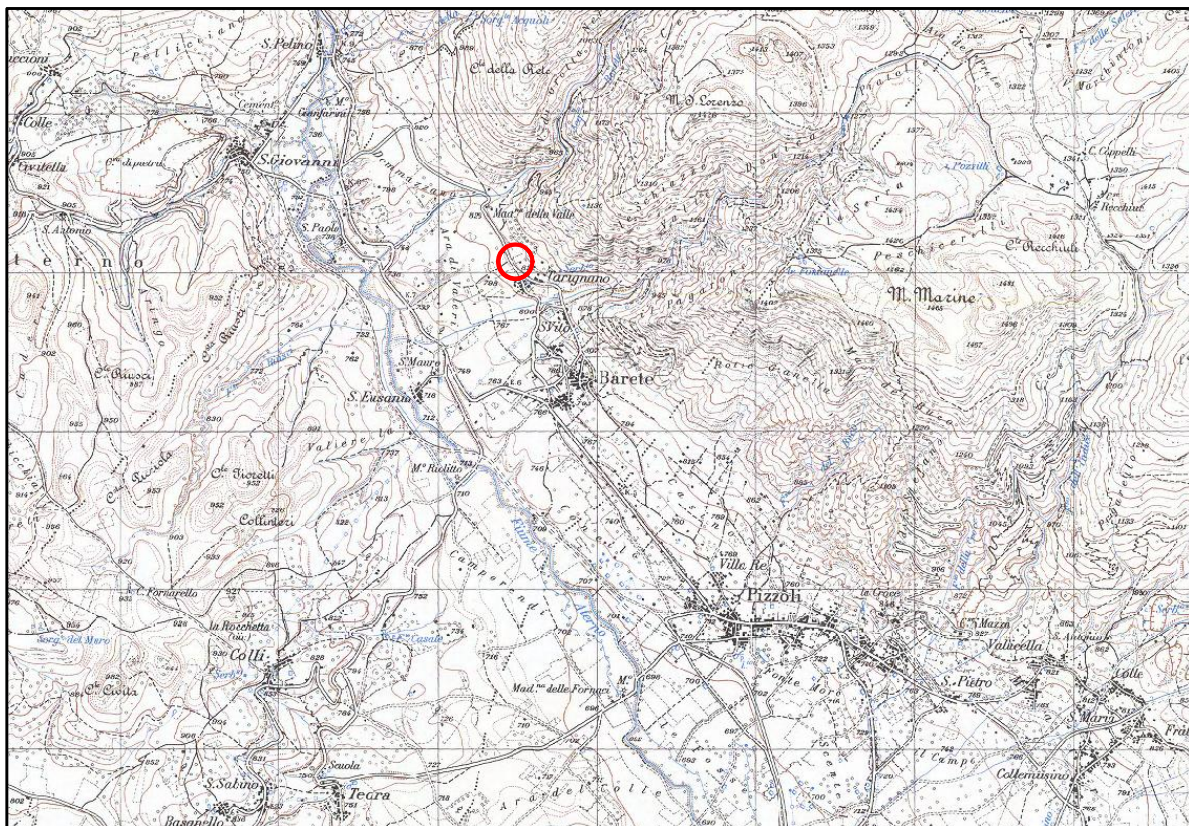

Corografia comune di Barete



Stralcio PRG

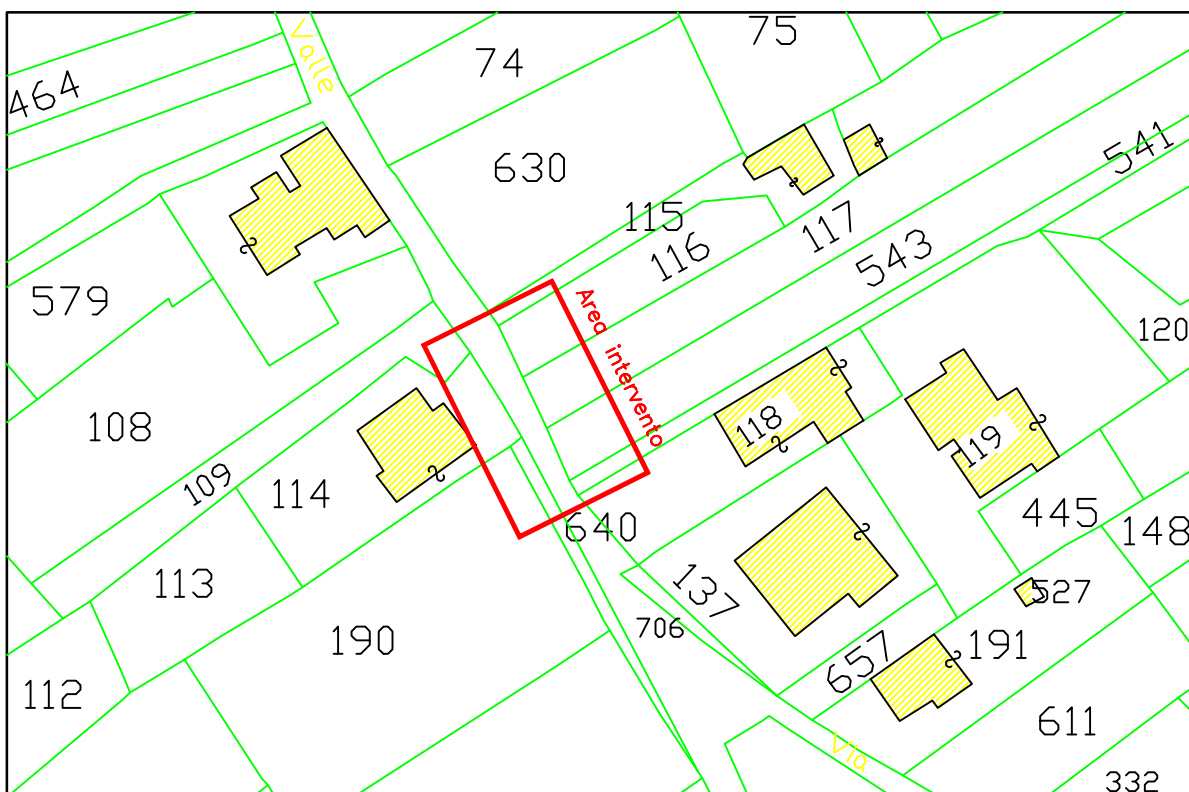

Stralcio catastale
Foglio 8 (Scala 1:1.000)





COMUNE DI BARETE

Provincia di L'Aquila

Committente **COMUNE DI BARETE**

Indirizzo **via della Valle
Tarignano (AQ)**

Progetto:

Programma unitario di intervento per le aree del terremoto 2009 e 2016. Interventi a valere sul fondo complementare al PNRR e sui fondi sisma 2009 e 2016.
PROGRAMMA DI RIGENERAZIONE URBANA E CARATTERIZZAZIONE DEGLI SPAZI APERTI DEI BORGHI DI BARETE, SENZANO, TARIGNANO, S.SABINO, BASANELLO, TEORA E COLLI.
CUP: C57H21008160001 CIG: 9046577F7E

Oggetto:

Intervento A.1 - Realizzazione parcheggio in via della Valle.

SERIE EDILIZIA GENERALE



Sede legale
vico Stretto, 1
64046 PIETRACAMELA (TE)

Sede operativa
via Carlo Forti, 24
64100 TERAMO (TE)

p.IVA IT01905130678
Tel. 0861 244606

Tavola:

RILIEVO CON PIANO QUOTATO

SEZIONI TERRENO

Tecnici

COORDINAMENTO
Ing. Luigi Di Paolo

PROGETTO EDILIZIO
Arch. Emilio Corsaro
Geom. Fabrizio Pompili

COORDINAMENTO SICUREZZA
Geom. Fabrizio Pompili

COLLABORATORI (PARTE ECONOMICA)
Dott. Marco D'Innocenzo

Revisione	Data	Aggiornamento	Redatto	Verificato-approvato
0	Giugno 2022			

LIVELLO
ESECUTIVO

Tavola A.1.2

ID progetto:


Data:
Giugno 2022

Scala:1:100 - 1:200


LEGENDA




PALO PUBBLICA ILLUMINAZIONE

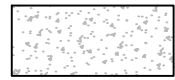

MURO IN CLS

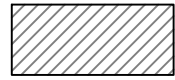

RECINZIONE FABBRICATO

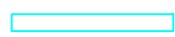

RECINZIONE IN RETE METALLICA


RILIEVO CON PIANO QUOTATO

STP Consulting

Sede legale
vico Stretto, 1
64046 PIETRACAMELA (TE)


Sede operativa
via Carlo Forti, 24
64100 TERAMO (TE)

p.IVA IT01905130678
Tel. 0861 244606

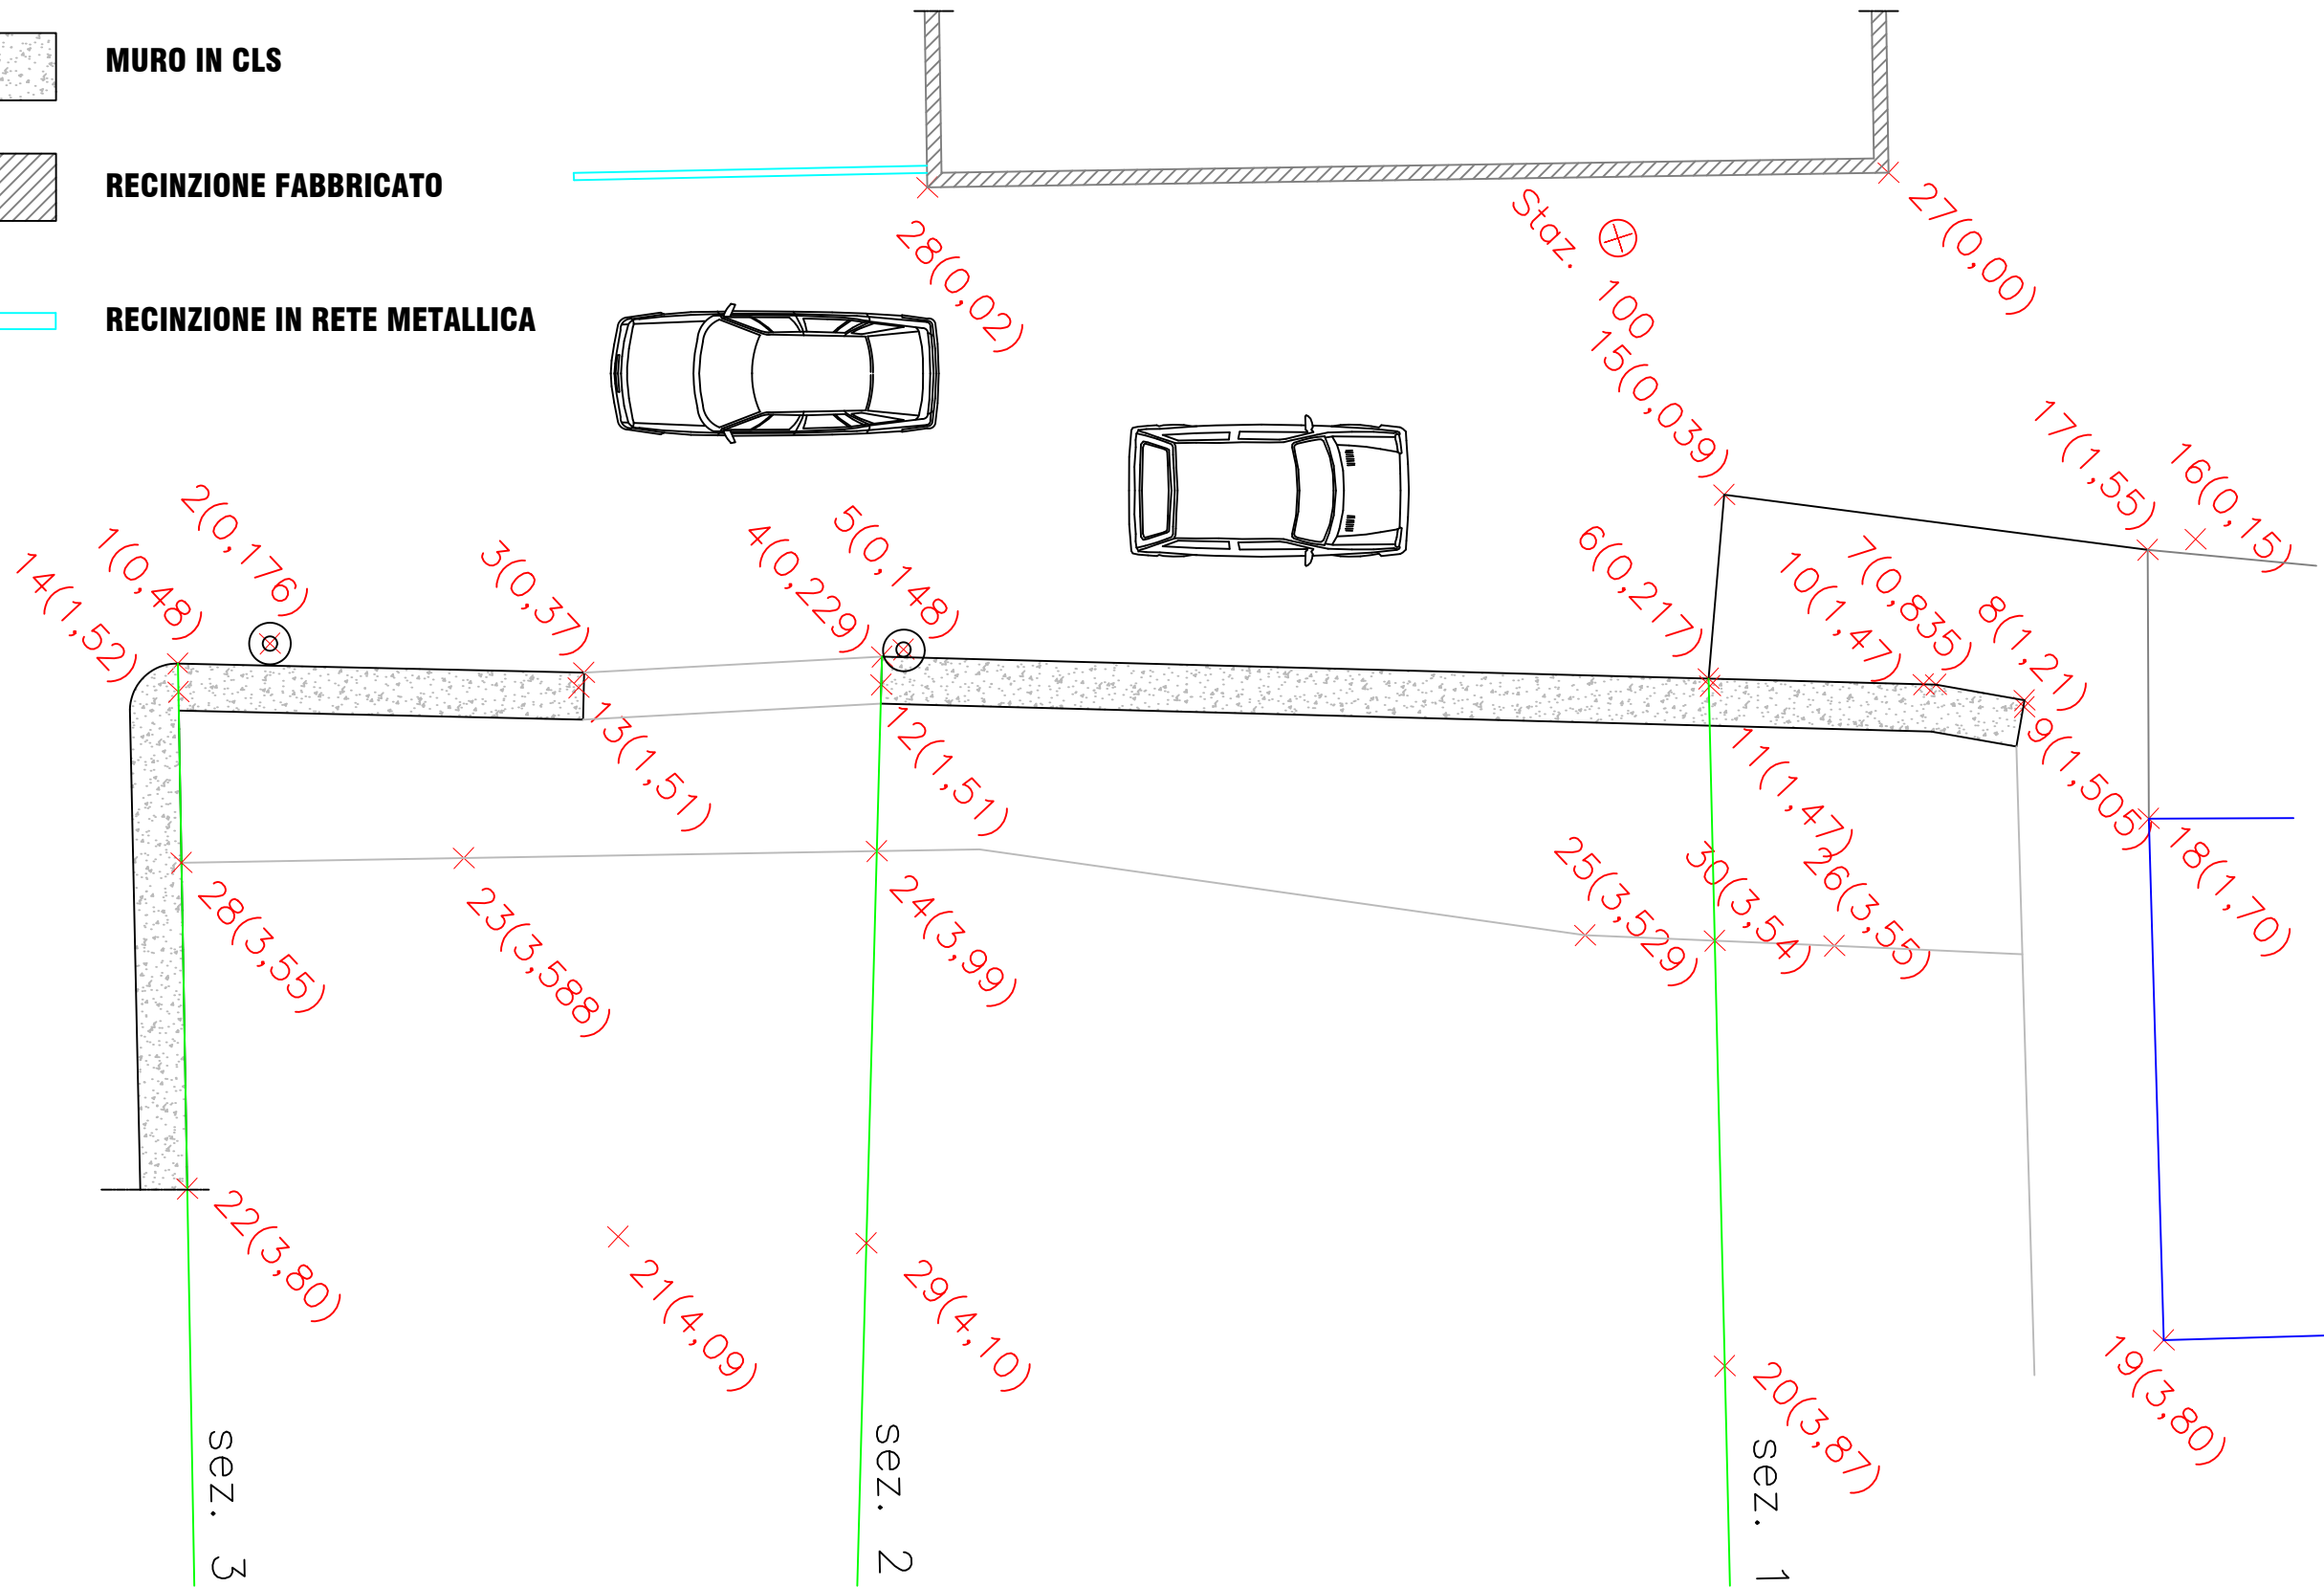


SCALA 1:100

SEZIONI TERRENO

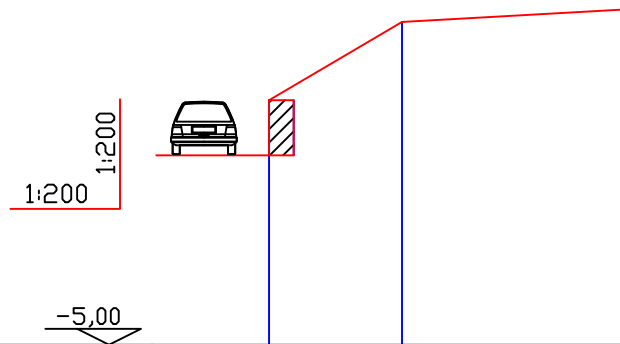


NUMERO PUNTI		11	30	20
DISTANZE PARZIALI			3.50	5.90
DISTANZE PROGRES.		0.00	3.50	9.40
QUOTE ATTUALI		1.47	3.54	3.87

SEZIONE 1

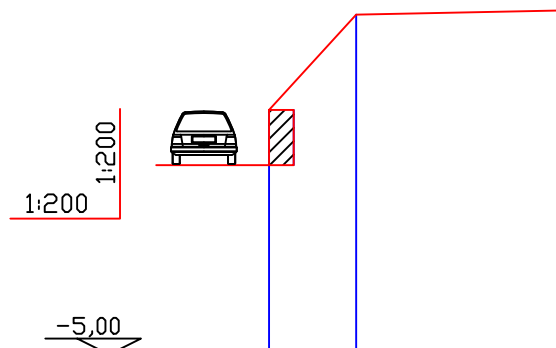

NUMERO PUNTI		12	24	29
DISTANZE PARZIALI			2.30	5.40
DISTANZE PROGRES.		0.00	2.30	7.70
QUOTE ATTUALI		1.51	3.99	4.10

SEZIONE 2

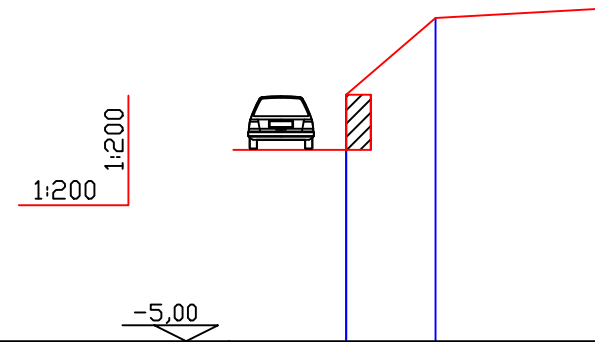

NUMERO PUNTI		14	28	22
DISTANZE PARZIALI			2.35	4.50
DISTANZE PROGRES.		0.00	2.30	6.85
QUOTE ATTUALI		1.52	3.55	3.80

SEZIONE 3



COMUNE DI BARETE

Provincia di L'Aquila

Committente **COMUNE DI BARETE**

Indirizzo **via della Valle
Tarignano (AQ)**

Progetto:

Programma unitario di intervento per le aree del terremoto 2009 e 2016. Interventi a valere sul fondo complementare al PNRR e sui fondi sisma 2009 e 2016.
PROGRAMMA DI RIGENERAZIONE URBANA E CARATTERIZZAZIONE DEGLI SPAZI APERTI DEI BORGHI DI BARETE, SENZANO, TARIGNANO, S.SABINO, BASANELLO, TEORA E COLLI.
CUP: C57H21008160001 CIG: 9046577F7E

Oggetto:

Intervento A.1 - Realizzazione parcheggio in via della Valle.

SERIE EDILIZIA GENERALE



Sede legale
vico Stretto, 1
64046 PIETRACAMELA (TE)

Sede operativa
via Carlo Forti, 24
64100 TERAMO (TE)

p.IVA IT01905130678
Tel. 0861 244606

Tavola:

**SOVRAPPOSIZIONE CON
CATASTALE**

PIANTA STATO DI FATTO

Tecnici

COORDINAMENTO
Ing. Luigi Di Paolo

PROGETTO EDILIZIO
Arch. Emilio Corsaro
Geom. Fabrizio Pompili

COORDINAMENTO SICUREZZA
Geom. Fabrizio Pompili

COLLABORATORI (PARTE ECONOMICA)
Dott. Marco D'Innocenzo

Revisione	Data	Aggiornamento	Redatto	Verificato-approvato
0	Giugno 2022			

LIVELLO
ESECUTIVO

Tavola A.1.3

ID progetto:


Data:
Giugno 2022

Scala:1:100 - 1:200


LEGENDA



PALO PUBBLICA ILLUMINAZIONE

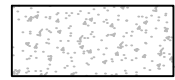


MURO IN CLS

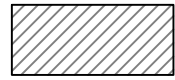

RECINZIONE FABBRICATO





RECINZIONE IN RETE METALLICA

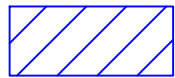

FABBRICATI ESISTENTI

PIANTA STATO DI FATTO

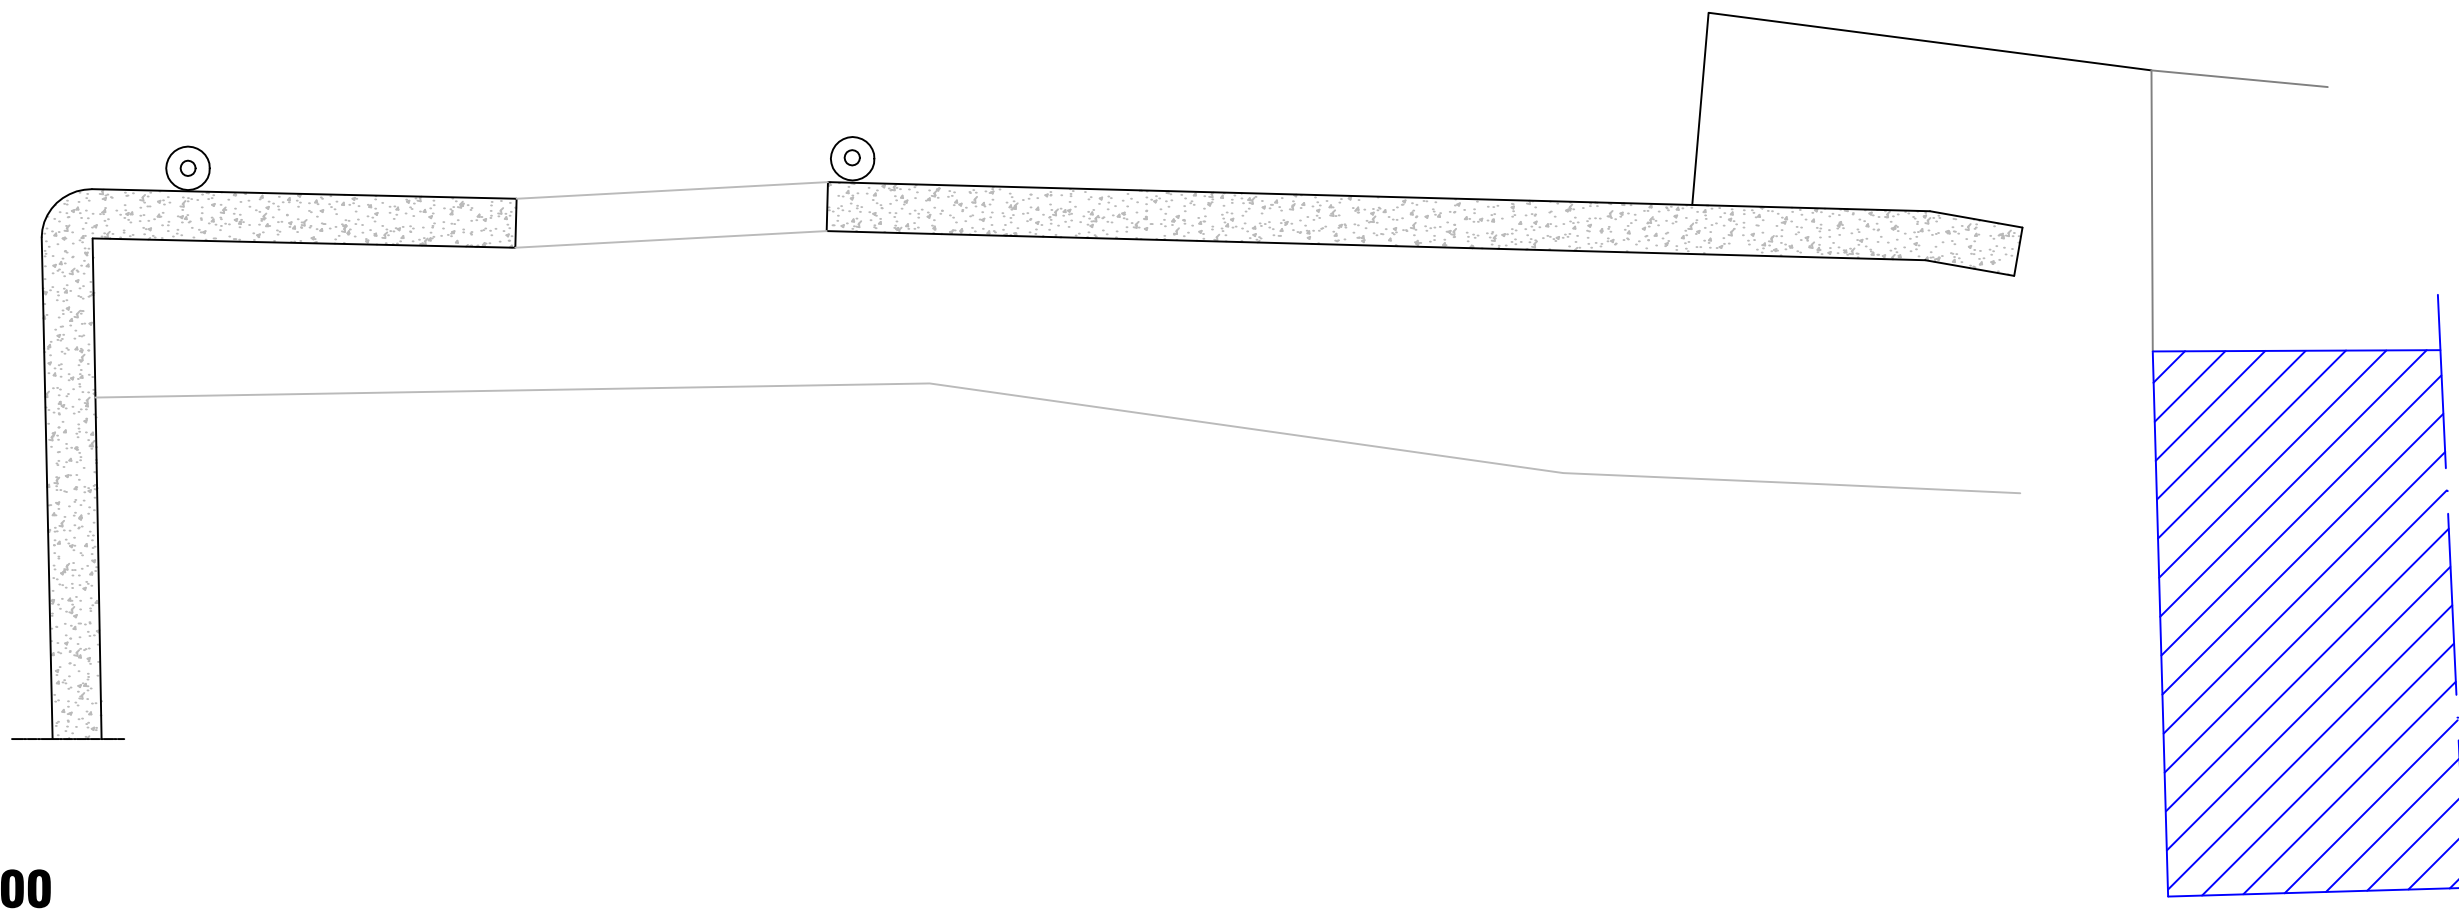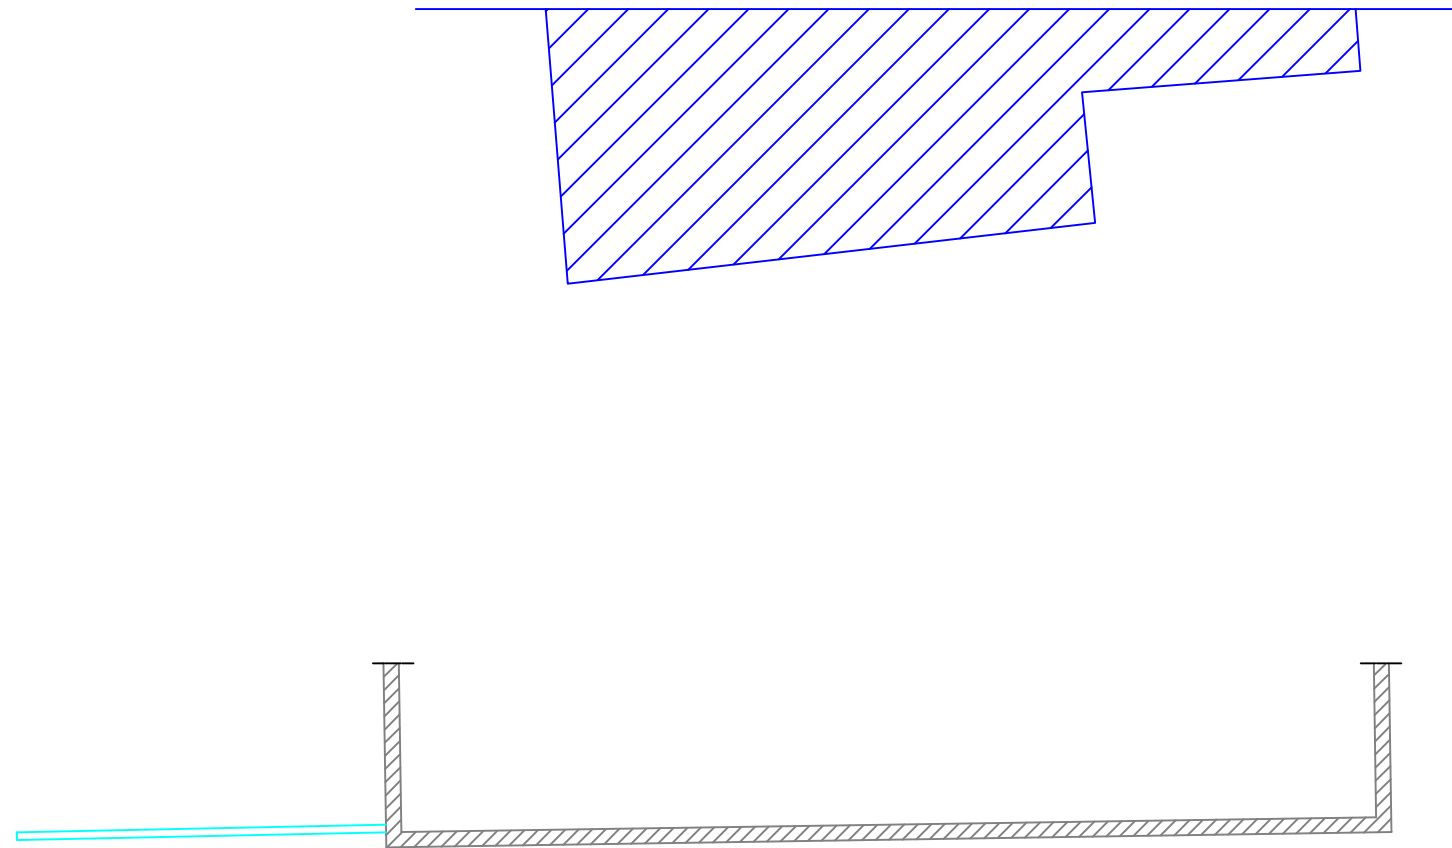

SCALA 1:100

SOVRAPPOSIZIONE CON CATASTALE



FOGLIO 8

STP
Consulting

Sede legale
vico Stretto, 1
64046 PIETRACAMELA (TE)

Sede operativa
via Carlo Forti, 24
64100 TERAMO (TE)

p.IVA IT01905130678
Tel. 0861 244606

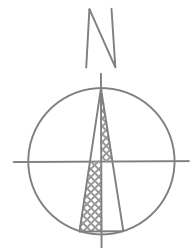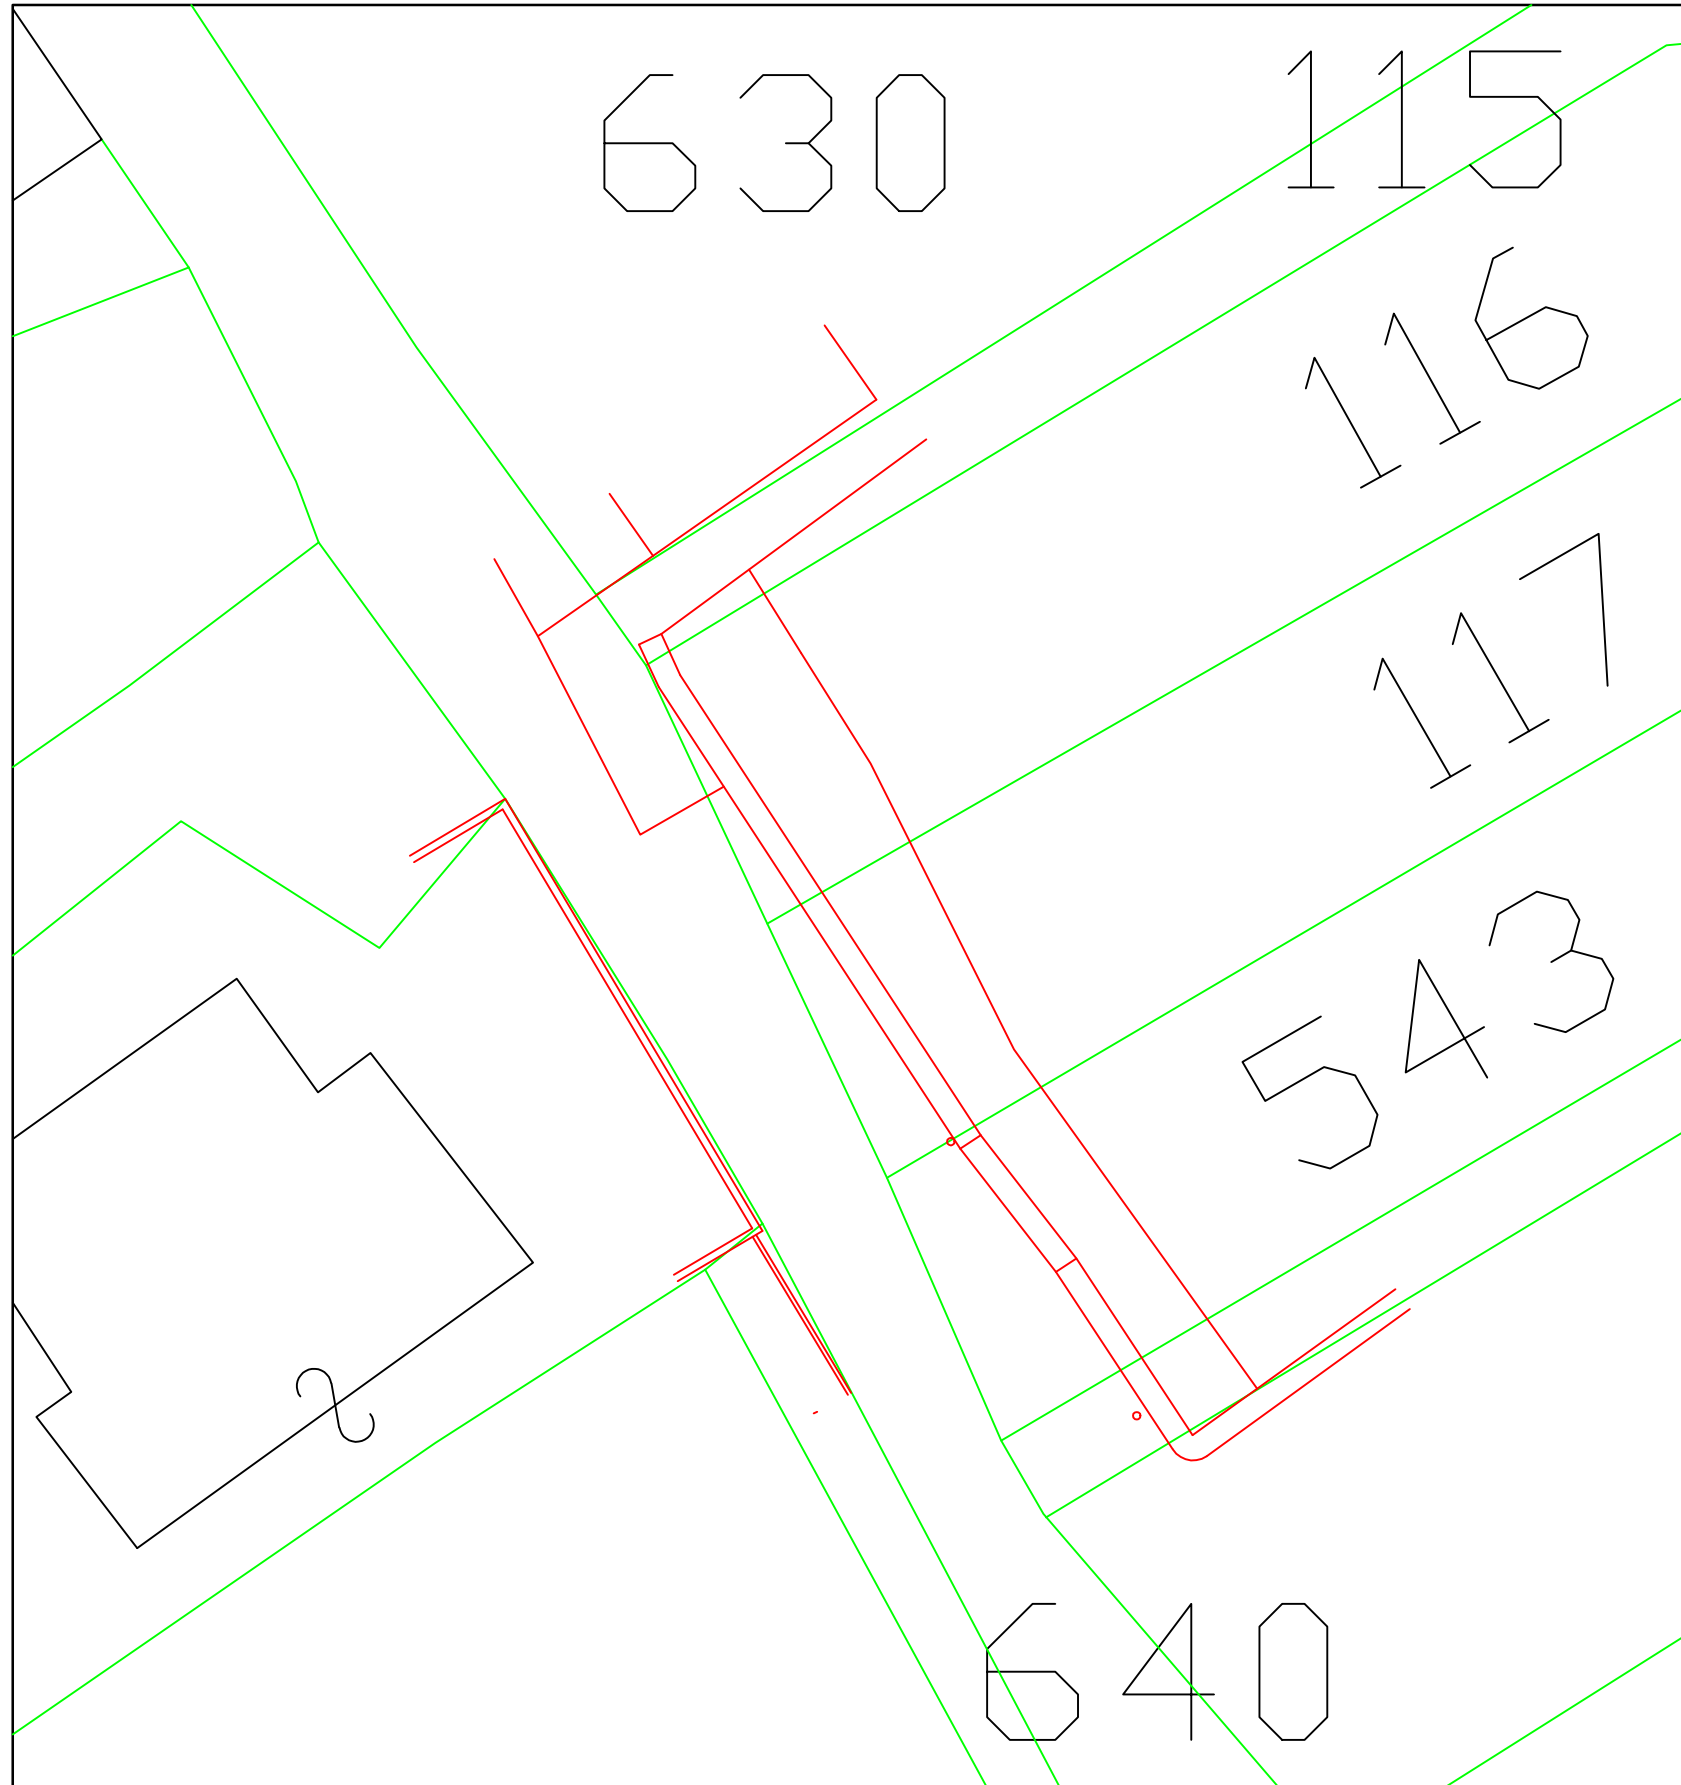

SCALA 1:200



COMUNE DI BARETE

Provincia di L'Aquila

Committente **COMUNE DI BARETE**

Indirizzo **via della Valle
Tarignano (AQ)**

Progetto:
LINEA D'INTERVENTO A.3.1 - RIGENERAZIONE URBANA

Oggetto:
**Intervento A.1 - Realizzazione parcheggio in
via della Valle.**

SERIE EDILIZIA GENERALE



Sede legale
vico Stretto, 1
64046 PIETRACAMELA (TE)

Sede operativa
via Carlo Forti, 24
64100 TERAMO (TE)

p.IVA IT01905130678
Tel. 0861 244606

Tavola:
STATO PROGETTUALE

**PIANTA
SEZIONI
ESECUTIVI ARMATURE MURO**

Tecnici

COORDINAMENTO
**Geom. Pompili Fabrizio
Ing. Luigi Di Paolo**

PROGETTO EDILIZIO
**Arch. Emilio Corsaro
Geom. Fabrizio Pompili**

PROGETTO STRUTTURE

PROGETTO IMPIANTI

COORDINAMENTO SICUREZZA
Geom. Fabrizio Pompili

COLLABORATORI

Revisione	Data	Aggiornamento	Redatto	Verificato-approvato
0	maggio 2022			

LIVELLO
DEFINITIVO





 
Tavola A.1.4



ID progetto:

Data:
Maggio 2022

Scala: **1:25**
1:100 - 1:200




PIANTA STATO PROGETTUALE

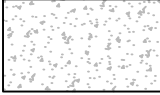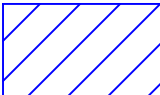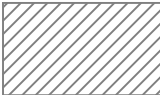-  MURO ESISTENTE
-  NUOVO MURO IN CLS ARMATO
-  FABBRICATI ESISTENTI
-  RECINZIONE FABBRICATO
-  RECINZIONE IN RETE METALLICA
-  PALO PUBBLICA ILLUMINAZIONE
-  POZZETTI CON COPERCHIO
-  CAVIDOTTO PER COLLEGAMENTO ILLUMINAZIONE

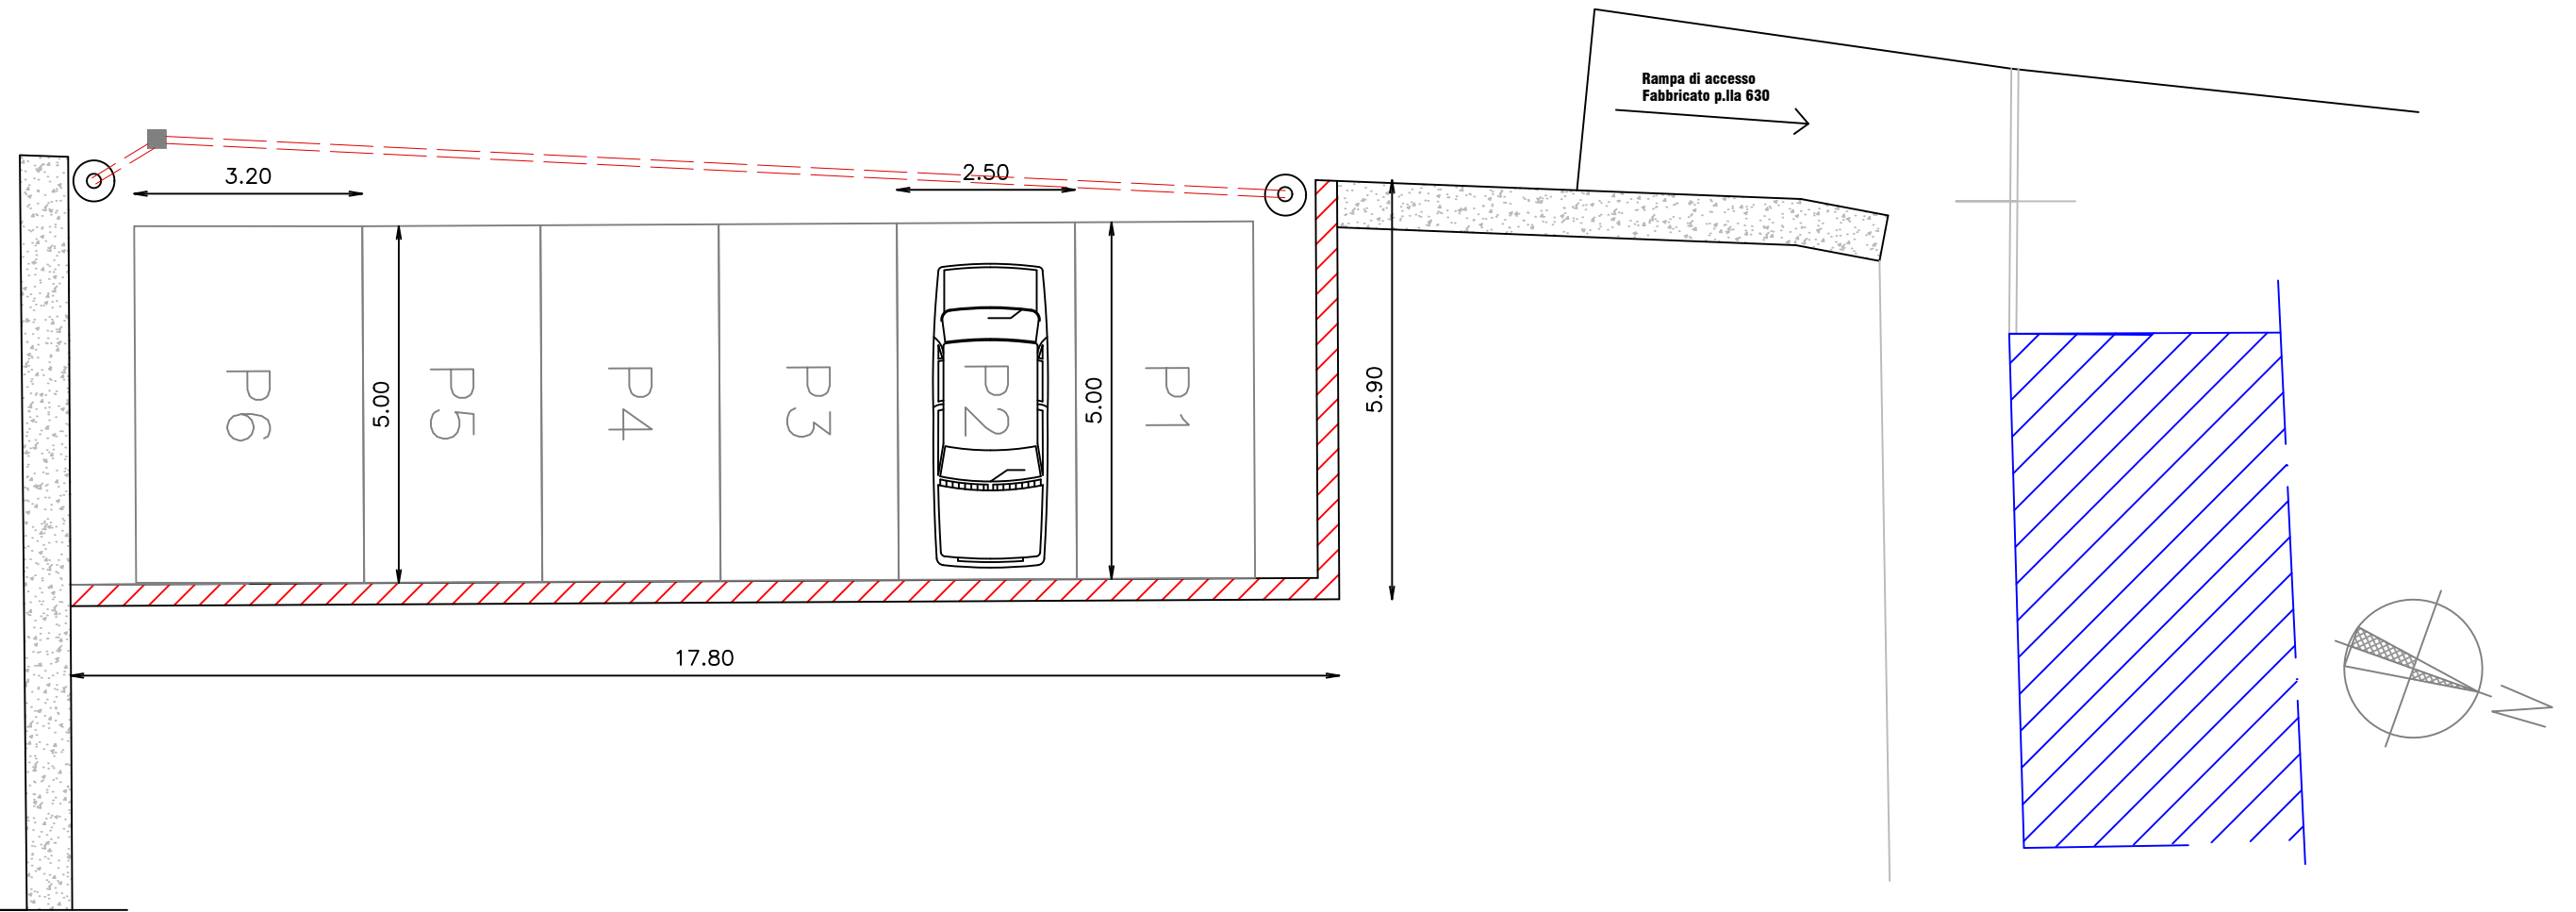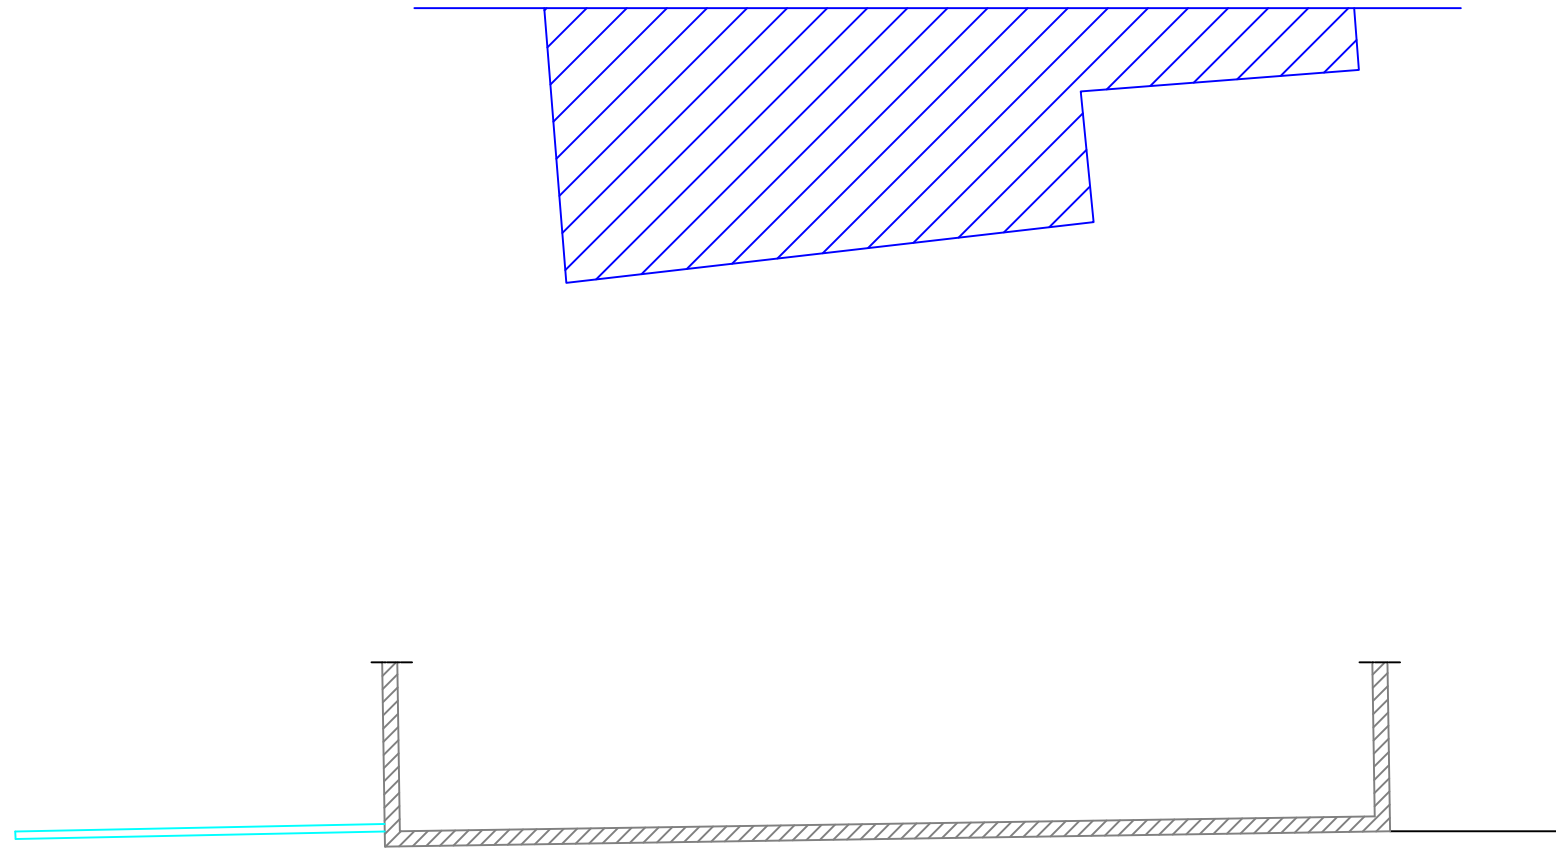



SCALA 1:100

SEZIONI - STATO PROGETTUALE

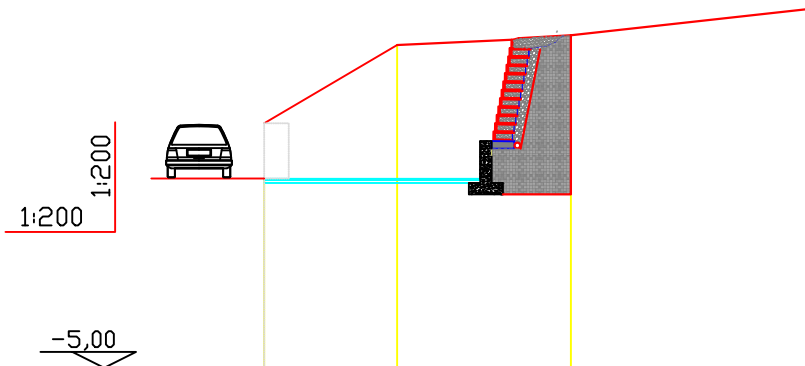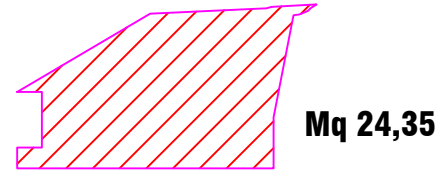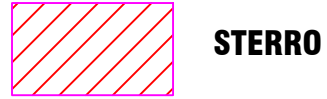



NUMERO PUNTI		11	30	20	
DISTANZE PARZIALI			3.50	4.60	
DISTANZE PROGRES.		0,00	3.50	8.10	
QUOTE ATTUALI		1.51	3.54	3.80	

SEZIONE 1

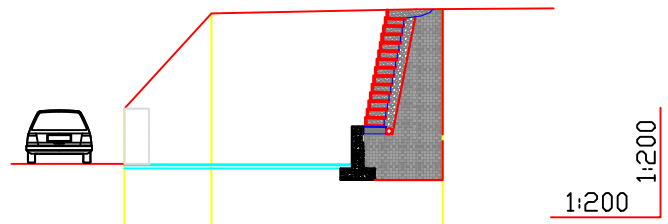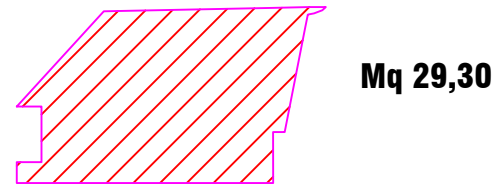

NUMERO PUNTI		12	24	29	
DISTANZE PARZIALI			2.30	6.10	
DISTANZE PROGRES.		0,00	2.30	8.40	
QUOTE ATTUALI		1.47	3.99	4.10	


SEZIONE 2

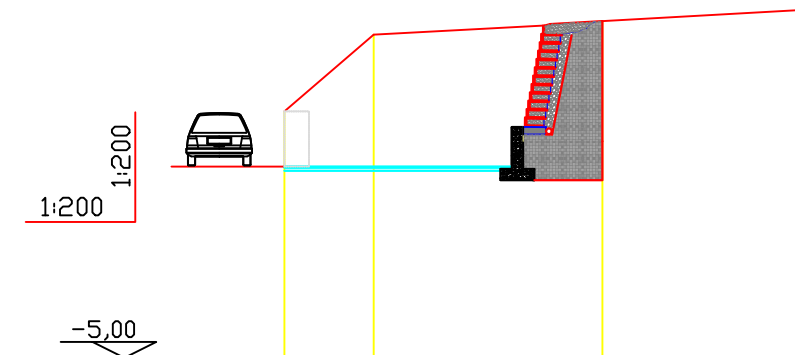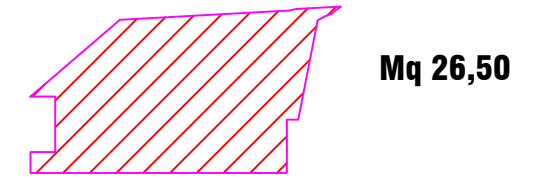


NUMERO PUNTI		14	28	22	
DISTANZE PARZIALI			2.35	6.10	
DISTANZE PROGRES.		0,00	2.35	8.45	
QUOTE ATTUALI		1.52	3.55	3.90	

SEZIONE 3



ESECUTIVI FERRI DI ARMATURA SCALA 1:25

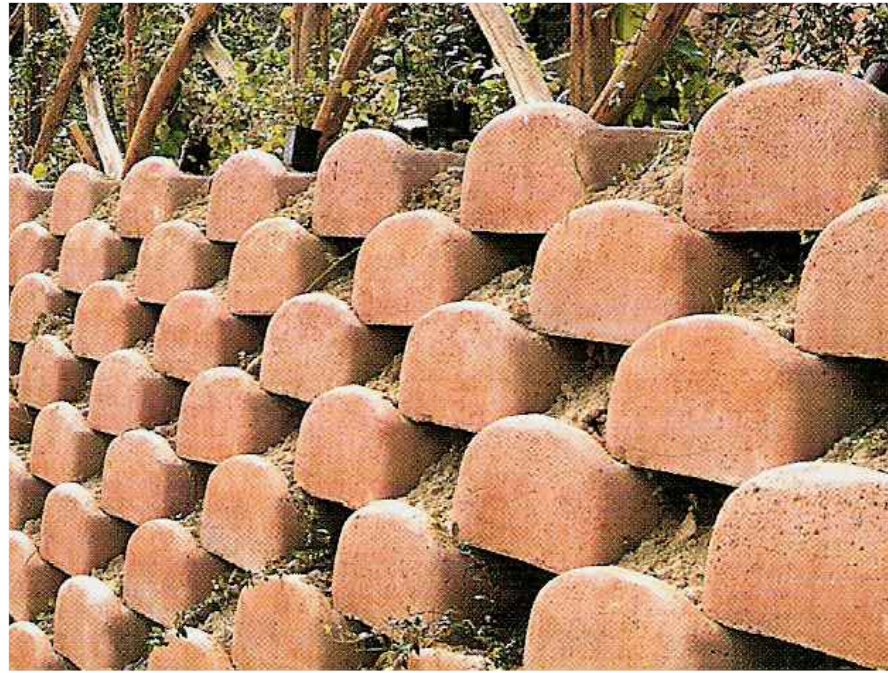


PARTICOLARE DI MURO VERDE " A CIOTOLA " a gravità SCALA 1:25

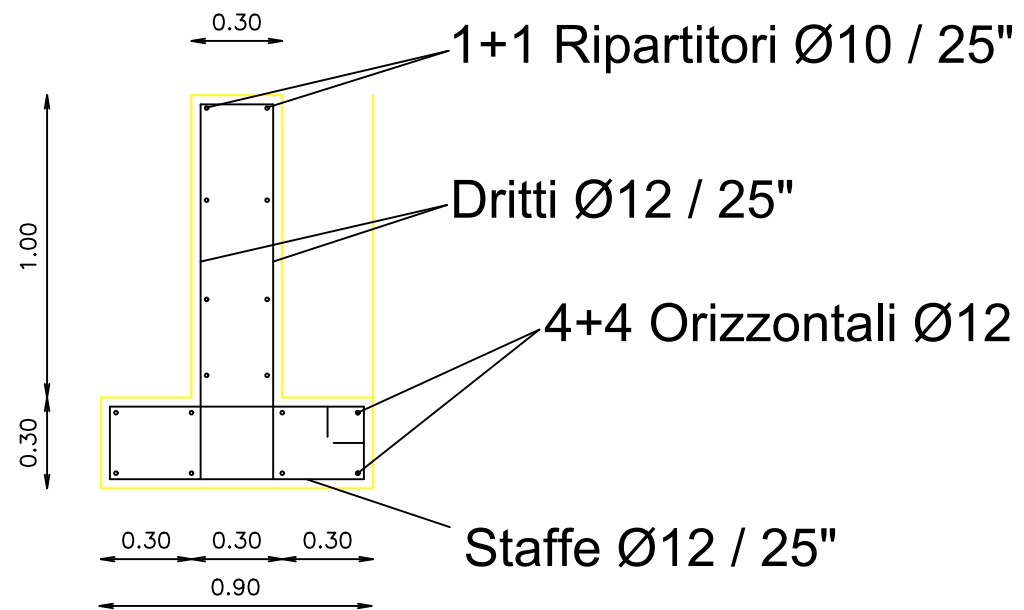

Dritti Ø12 / 25"
 Sviluppo: $L=124+20+20=164$ cm

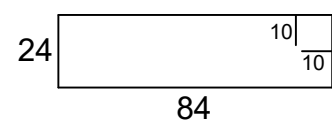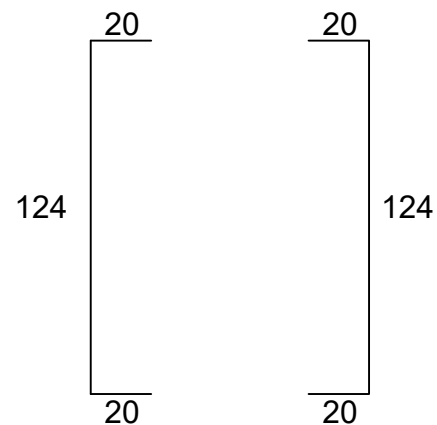

Staffe Ø12 / 25"
 Sviluppo: $L=84+24+84+24+10+10=236$

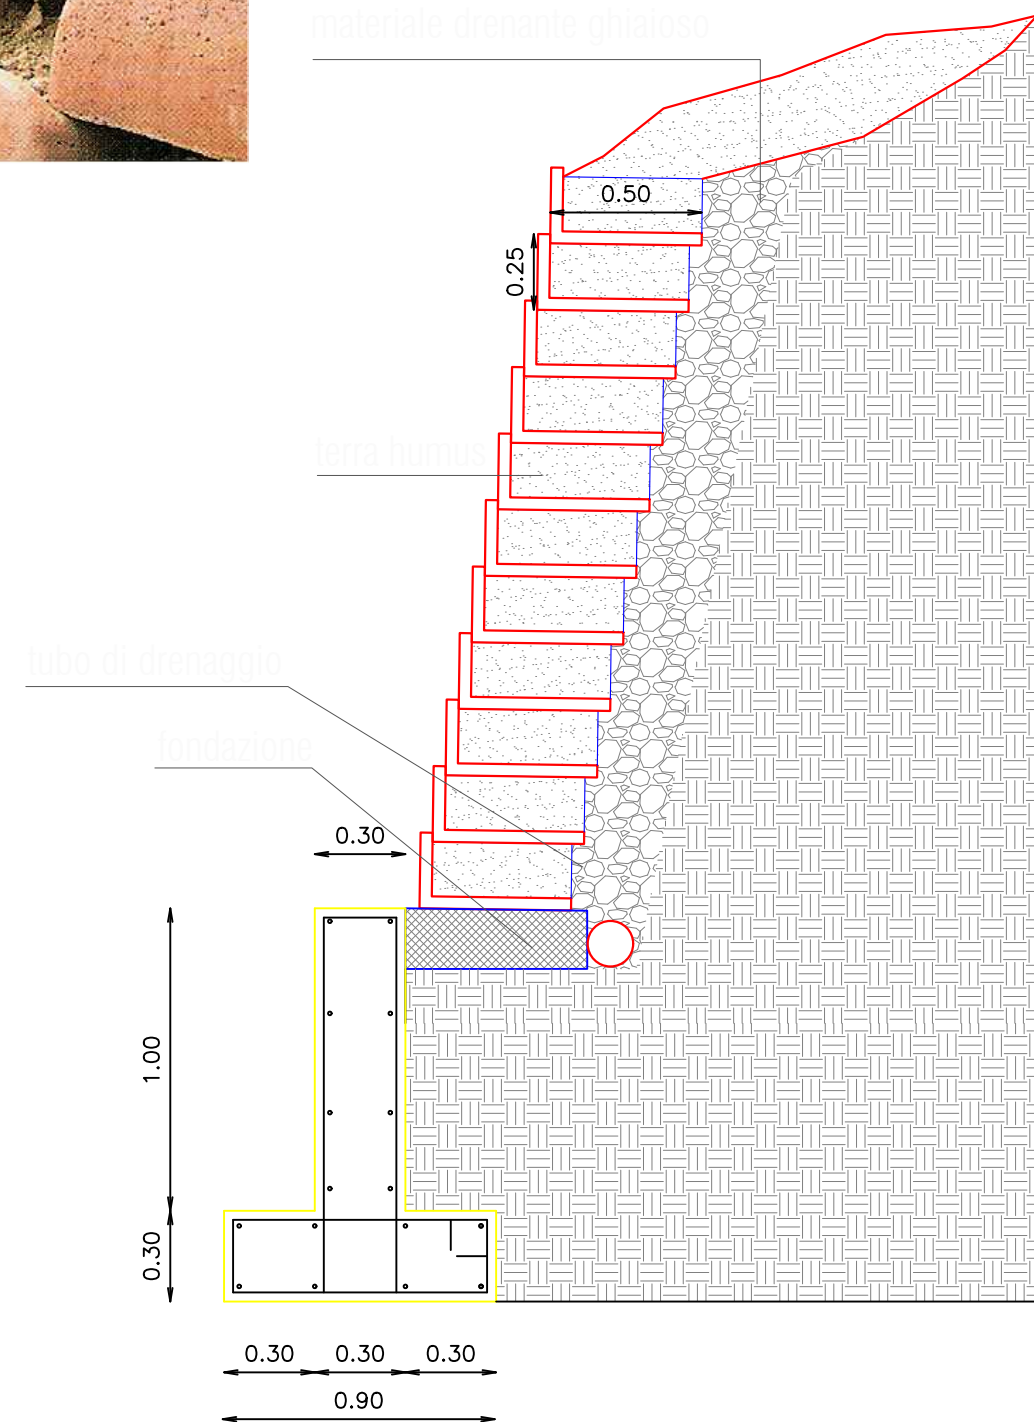



COMUNE DI BARETE

Provincia di L'Aquila

Committente **COMUNE DI BARETE**

Progetto:

Programma unitario di intervento per le aree del terremoto 2009 e 2016. Interventi a valere sul fondo complementare al PNRR e sui fondi sisma 2009 e 2016.
PROGRAMMA DI RIGENERAZIONE URBANA E CARATTERIZZAZIONE DEGLI SPAZI APERTI DEI BORGHI DI BARETE, SENZANO, TARNIGNANO, S.SABINO, BASANELLO, TEORA E COLLI.
 CUP: C57H21008160001 CIG: 9046577F7E

Indirizzo **Frazione Basanello
Tarnignano (AQ)**

Oggetto:

Intervento A.2 - Riqualificazione strada via della Valle.

SERIE EDILIZIA GENERALE



Sede legale
vico Stretto, 1
64046 PIETRACAMELA (TE)

Sede operativa
via Carlo Forti, 24
64100 TERAMO (TE)

p.IVA IT01905130678
Tel. 0861 244606

Tavola:

INQUADRAMENTO TERRITORIALE

Corografia

Stralcio Catastale

Stralcio di P.R.G.

Tecnici

COORDINAMENTO
Ing. Luigi Di Paolo

PROGETTO EDILIZIO
Arch. Emilio Corsaro
Geom. Fabrizio Pompili

COORDINAMENTO SICUREZZA
Geom. Fabrizio Pompili

COLLABORATORI (PARTE ECONOMICA)
Dott. Marco D'Innocenzo

Firmato digitalmente da: DONATELLA DI CESARE
 Limitazioni d'uso: Explicit Text: Certificate issued through
 Sistema Pubblico di Identità Digitale (SPID) digital identity
 usable to require other SPID digital identity
 Luogo: Teramo
 Data: 13/10/2022 10:24:32

Revisione	Data	Aggiornamento	Redatto	Verificato-approvato
0	Giugno 2022			


LIVELLO
ESECUTIVO

Tavola A.2.1


ID progetto:

Data:
Giugno 2022

Scala

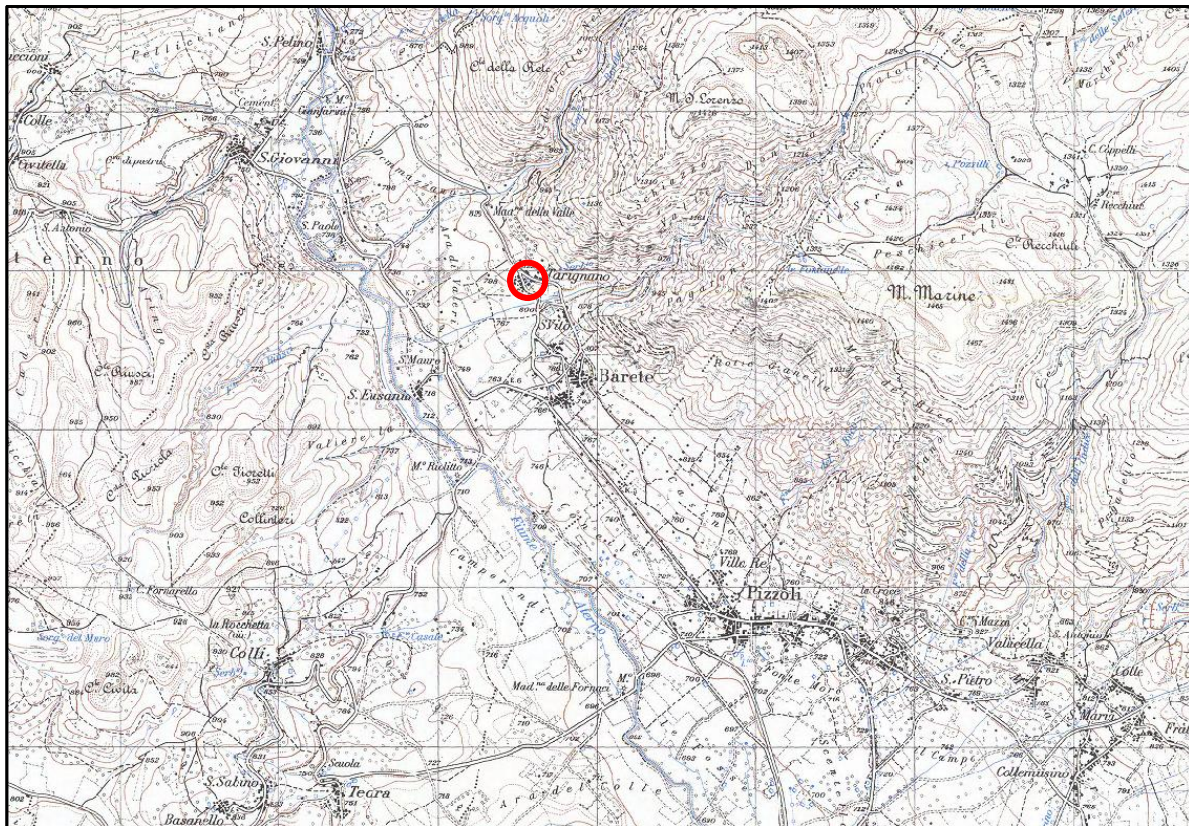

Corografia comune di Barete

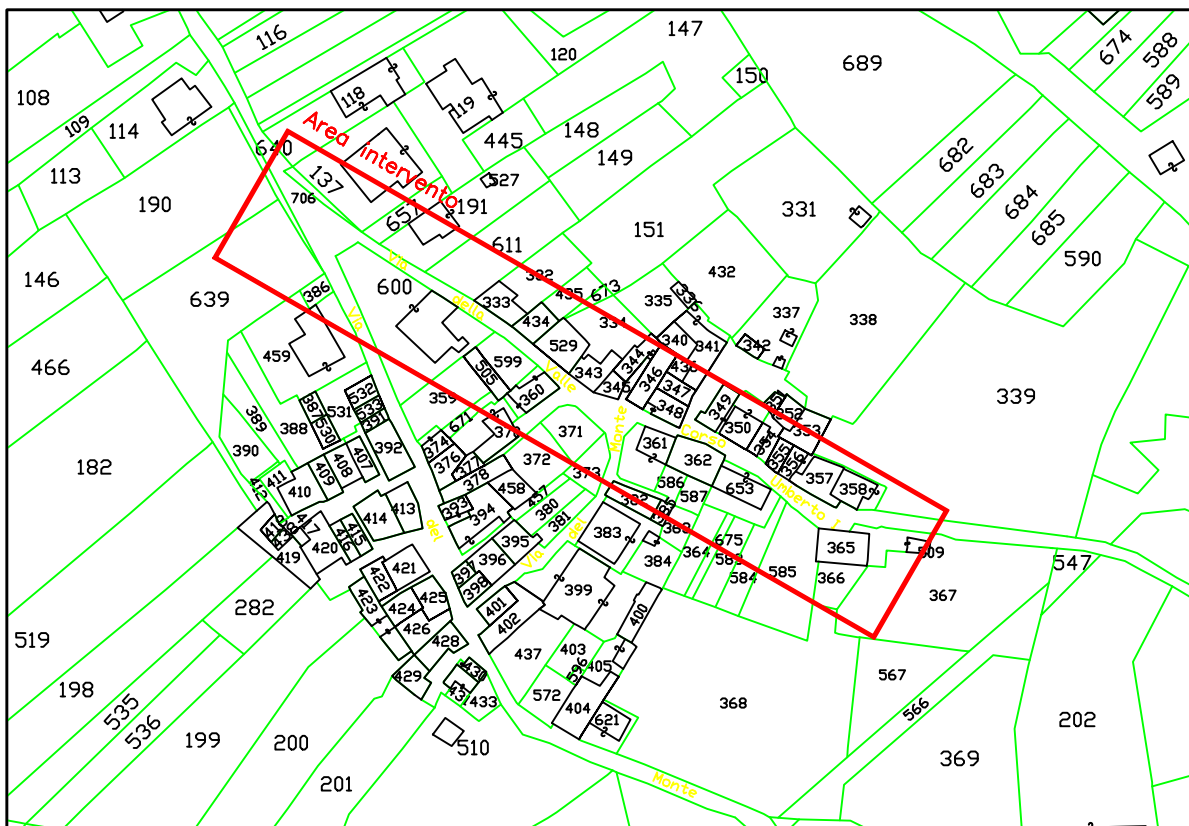

Stralcio catastale
Foglio 8 (Scala 1:1.000)



Stralcio PRG



COMUNE DI BARETE

Provincia di L'Aquila

Committente **COMUNE DI BARETE**

Progetto:

Programma unitario di intervento per le aree del terremoto 2009 e 2016. Interventi a valere sul fondo complementare al PNRR e sui fondi sisma 2009 e 2016.

PROGRAMMA DI RIGENERAZIONE URBANA E CARATTERIZZAZIONE DEGLI SPAZI APERTI DEI BORGHI DI BARETE, SENZANO, TARNIGNANO, S.SABINO, BASANELLO, TEORA E COLLI.
CUP: C57H21008160001 CIG: 9046577F7E

Oggetto:

Intervento A.2 - Riqualificazione strada via della Valle.

Indirizzo **Frazione Basanello
Tarnignano (AQ)**

SERIE EDILIZIA GENERALE



Sede legale
vico Stretto, 1
64046 PIETRACAMELA (TE)

Sede operativa
via Carlo Forti, 24
64100 TERAMO (TE)

p.IVA IT01905130678
Tel. 0861 244606

Tavola:

RILIEVO CON PIANO QUOTATO

PROFILO LONGITUDINANALE

Tecnici

COORDINAMENTO
Ing. Luigi Di Paolo

PROGETTO EDILIZIO
Arch. Emilio Corsaro
Geom. Fabrizio Pompili

COORDINAMENTO SICUREZZA
Geom. Fabrizio Pompili

COLLABORATORI (PARTE ECONOMICA)
Dott. Marco D'Innocenzo

Revisione	Data	Aggiornamento	Redatto	Verificato-approvato
0	Giugno 2022			

LIVELLO
ESECUTIVO


Tavola A.2.2

ID progetto:


Data:
Giugno 2022

Scala 1:500

RILIEVO CON PIANO QUOTATO

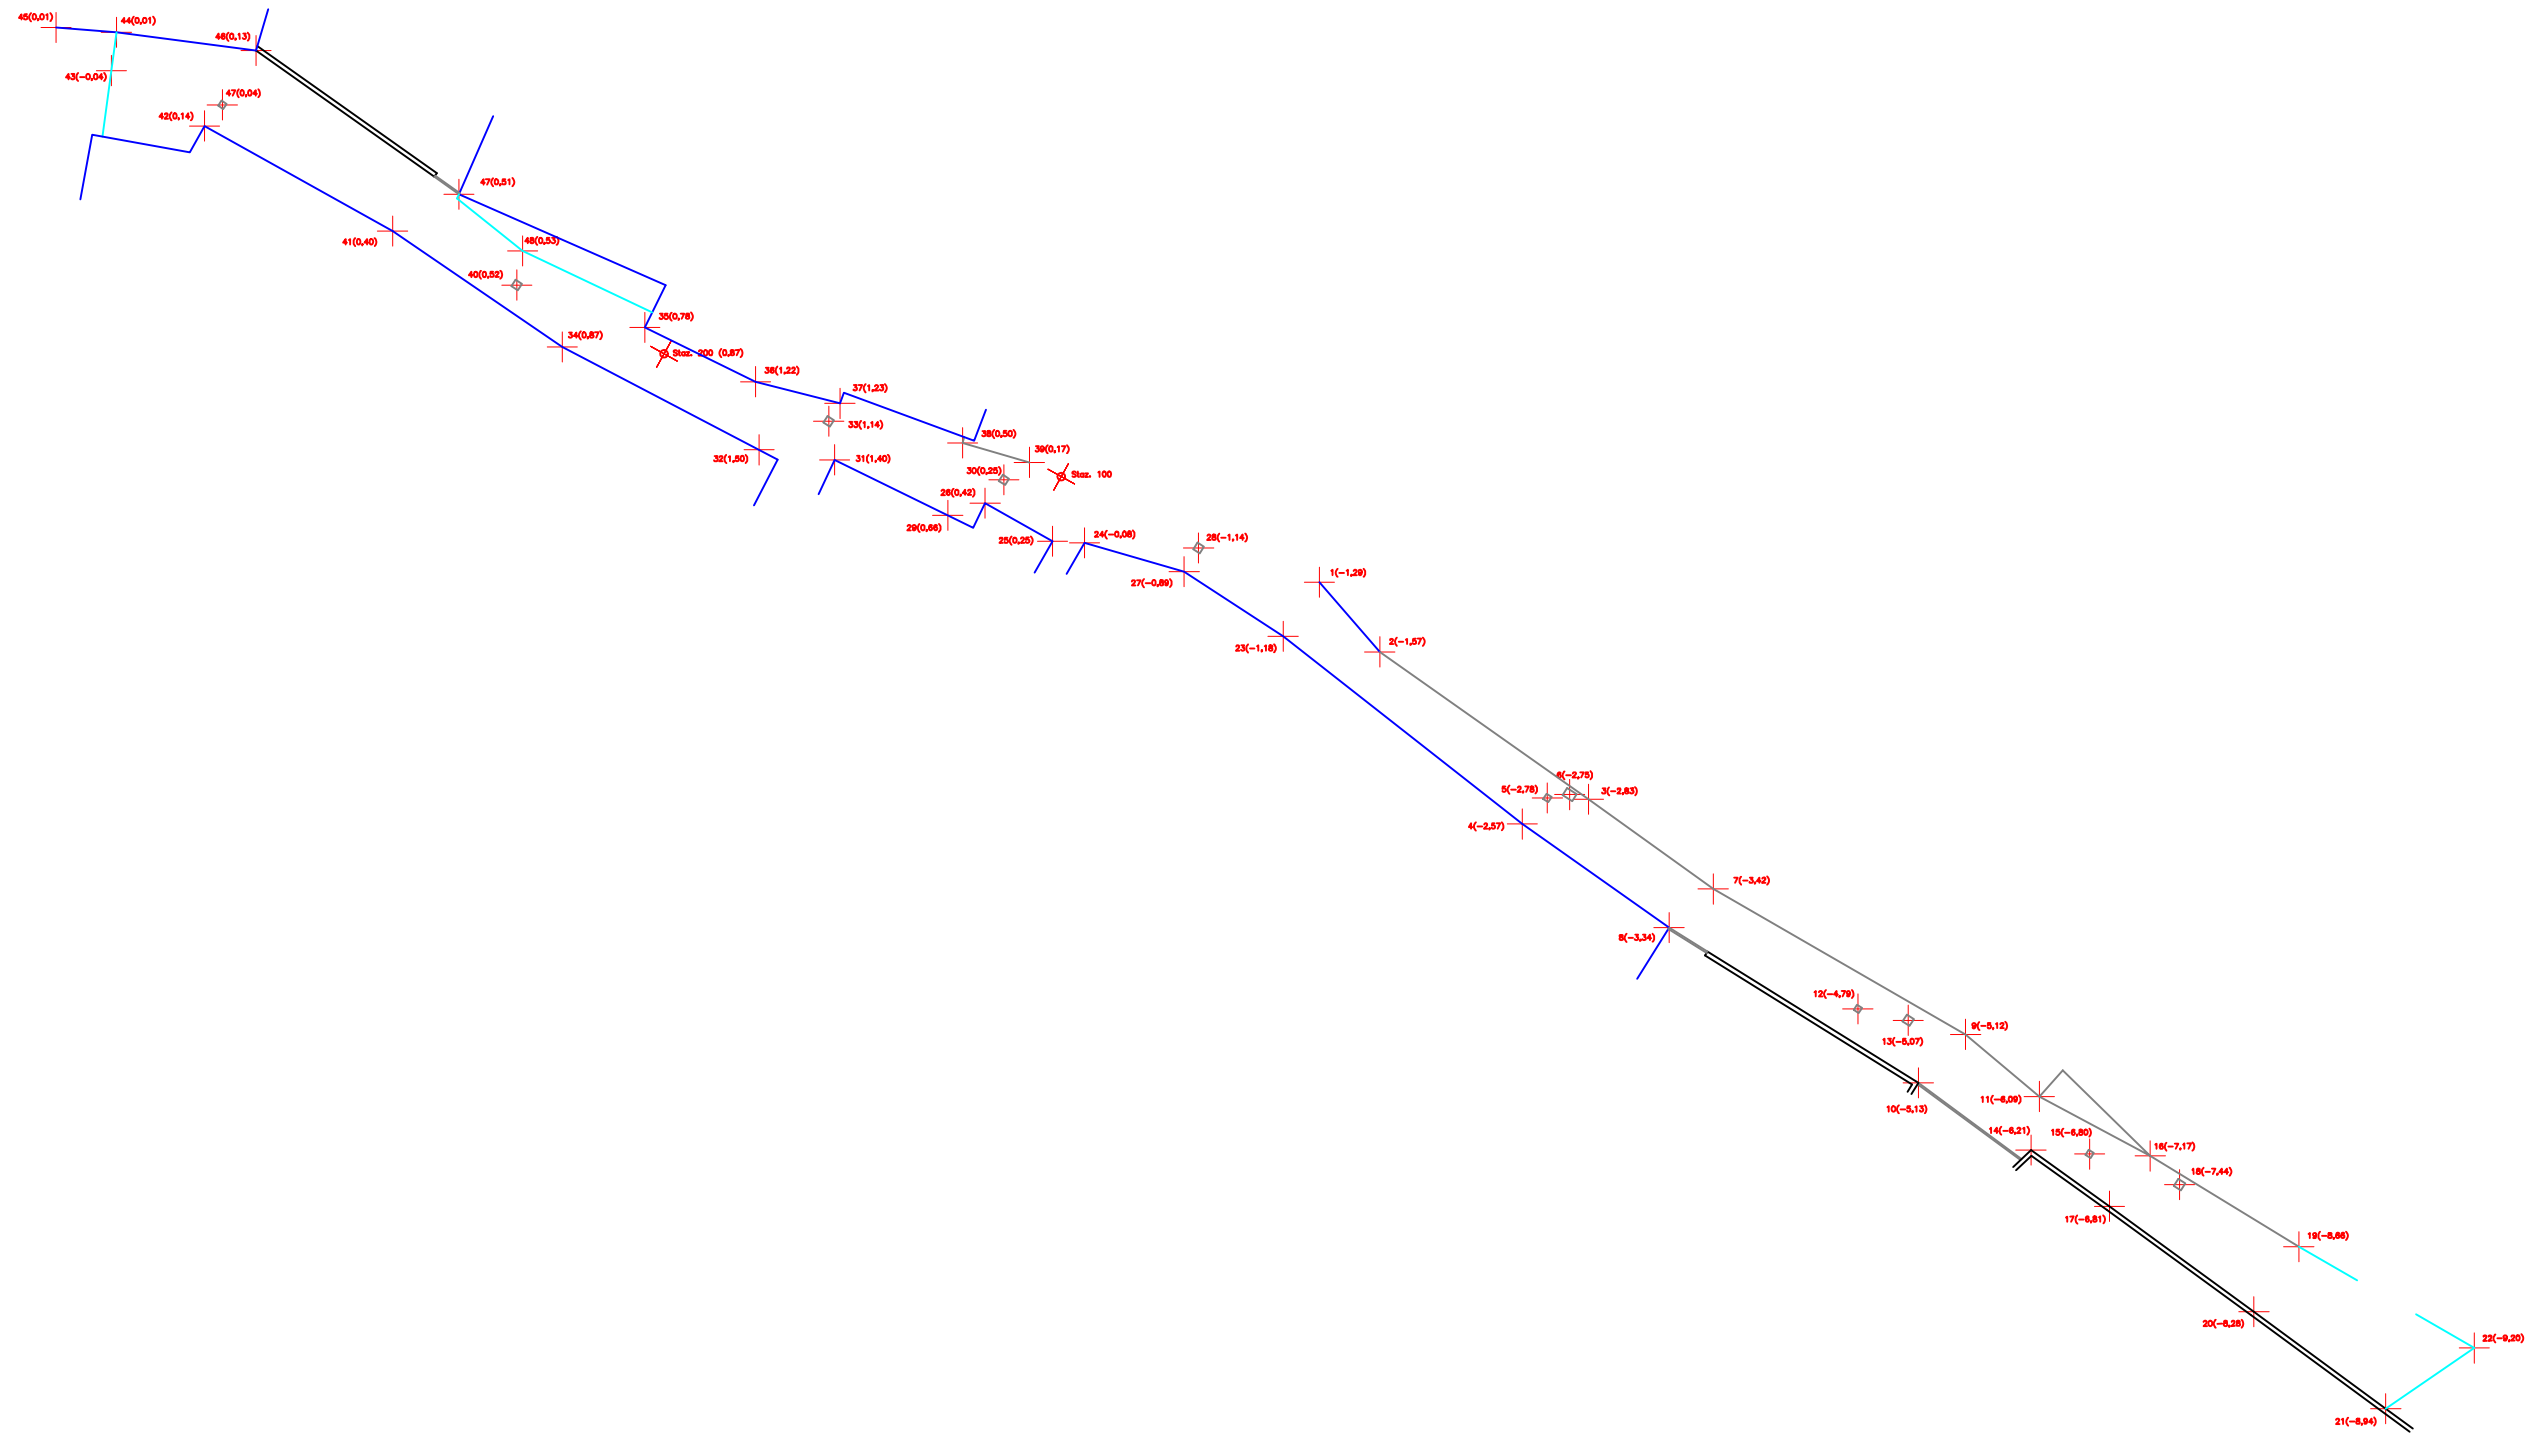

SCALA 1:500

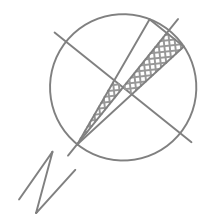



COMUNE DI BARETE

Provincia di L'Aquila

Committente **COMUNE DI BARETE**

Progetto:

Programma unitario di intervento per le aree del terremoto 2009 e 2016. Interventi a valere sul fondo complementare al PNRR e sui fondi sisma 2009 e 2016.

PROGRAMMA DI RIGENERAZIONE URBANA E CARATTERIZZAZIONE DEGLI SPAZI APERTI DEI BORGHI DI BARETE, SENZANO, TARIGNANO, S.SABINO, BASANELLO, TEORA E COLLI.
CUP: C57H21008160001 CIG: 9046577F7E

Oggetto:

Intervento A.2 - Riqualificazione strada via della Valle.

Indirizzo **Frazione Basanello
Tarignano (AQ)**

SERIE EDILIZIA GENERALE



Sede legale
vico Stretto, 1
64046 PIETRACAMELA (TE)

Sede operativa
via Carlo Forti, 24
64100 TERAMO (TE)

p.IVA IT01905130678
Tel. 0861 244606

Tavola:

STATO DI FATTO

**SOVRAPPOSIZIONE CON
CATASTALE**

Tecnici

COORDINAMENTO
Ing. Luigi Di Paolo

PROGETTO EDILIZIO
Arch. Emilio Corsaro
Geom. Fabrizio Pompili

COORDINAMENTO SICUREZZA
Geom. Fabrizio Pompili

COLLABORATORI (PARTE ECONOMICA)
Dott. Marco D'Innocenzo

Revisione	Data	Aggiornamento	Redatto	Verificato-approvato
0	Giugno 2022			

LIVELLO
ESECUTIVO

Tavola A.2.3

ID progetto:

Data:
Giugno 2022

Scala 1:500

PIANTA STATO DI FATTO



○ **PALO PUBBLICA ILLUMINAZIONE**

1 **GRIGLIA 40x40**

2 **GRIGLIA 50x50**

3 **GRIGLIA 55x55**

4 **GRIGLIA 75x55**


FABBRICATI

STRADA IN ASFALTO


PAVIMENTAZIONE DA SOSTITUIRE

PAVIMENTAZIONE IN CUBETTI DI PROFIDO

SCALA 1:500


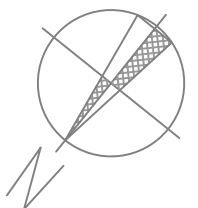


SOVRAPPOSIZIONE CON CATASTALE

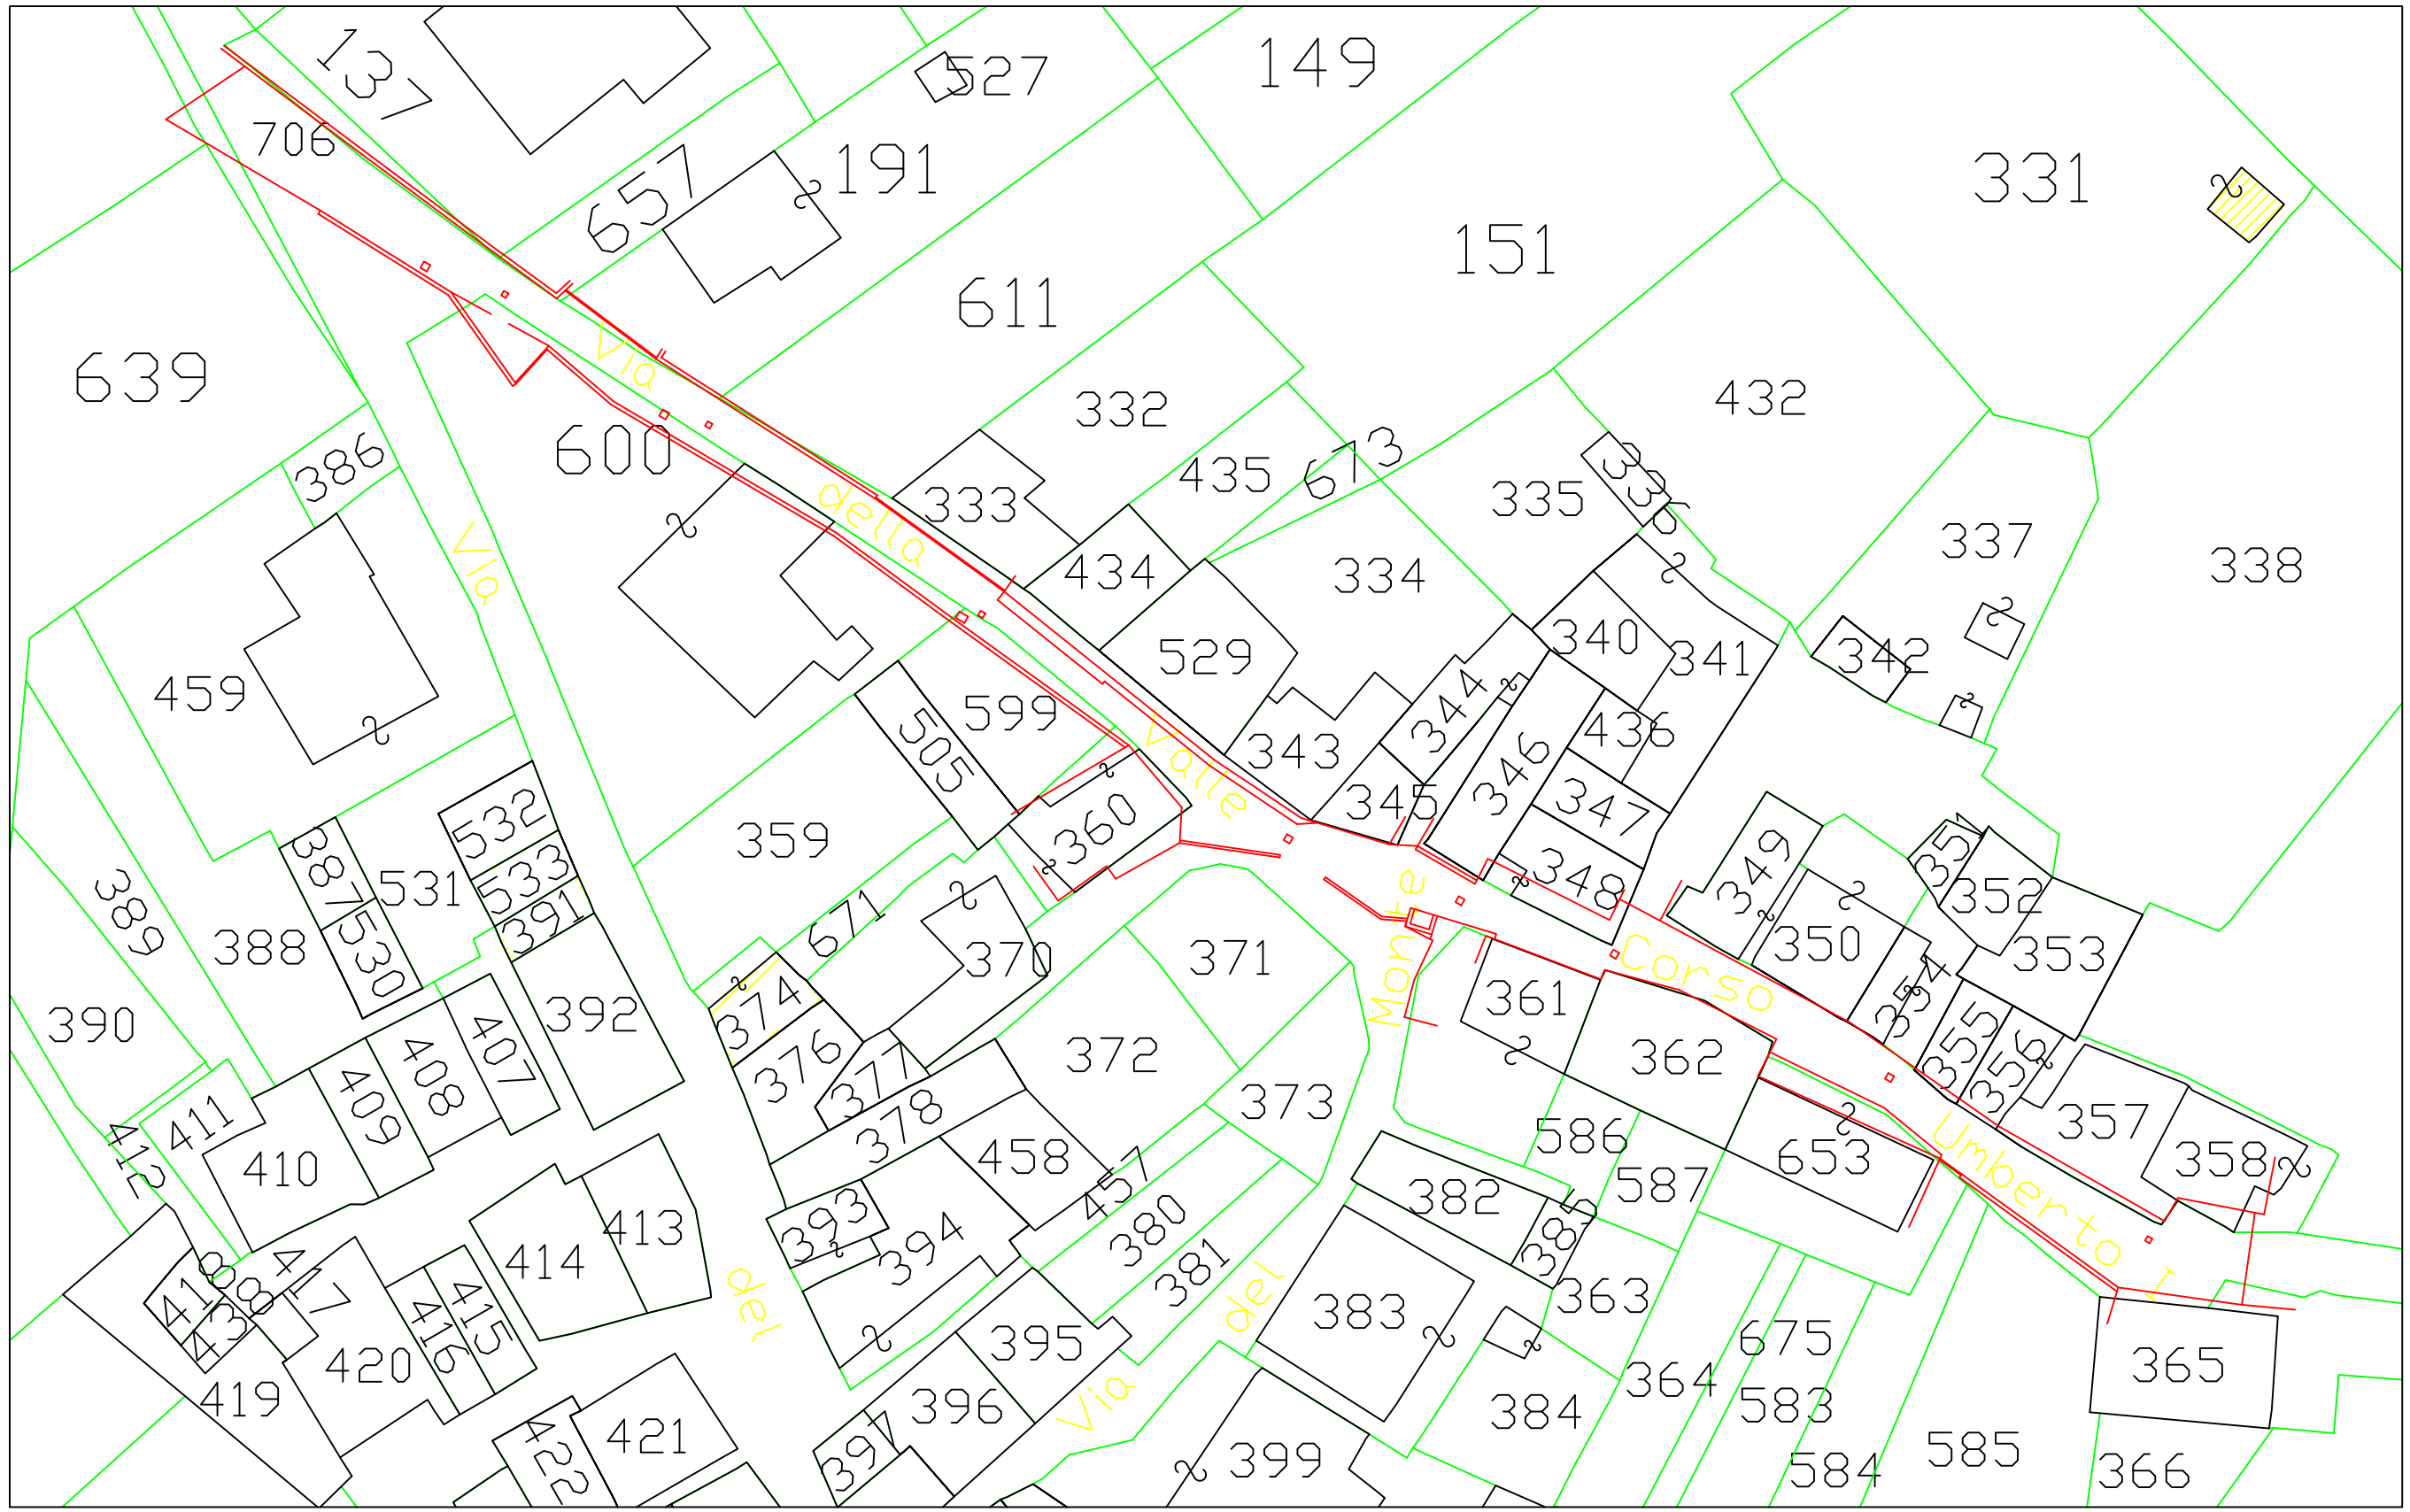



SCALA 1:500

Pianta e prospetto stato di fatto – Scala 1:200

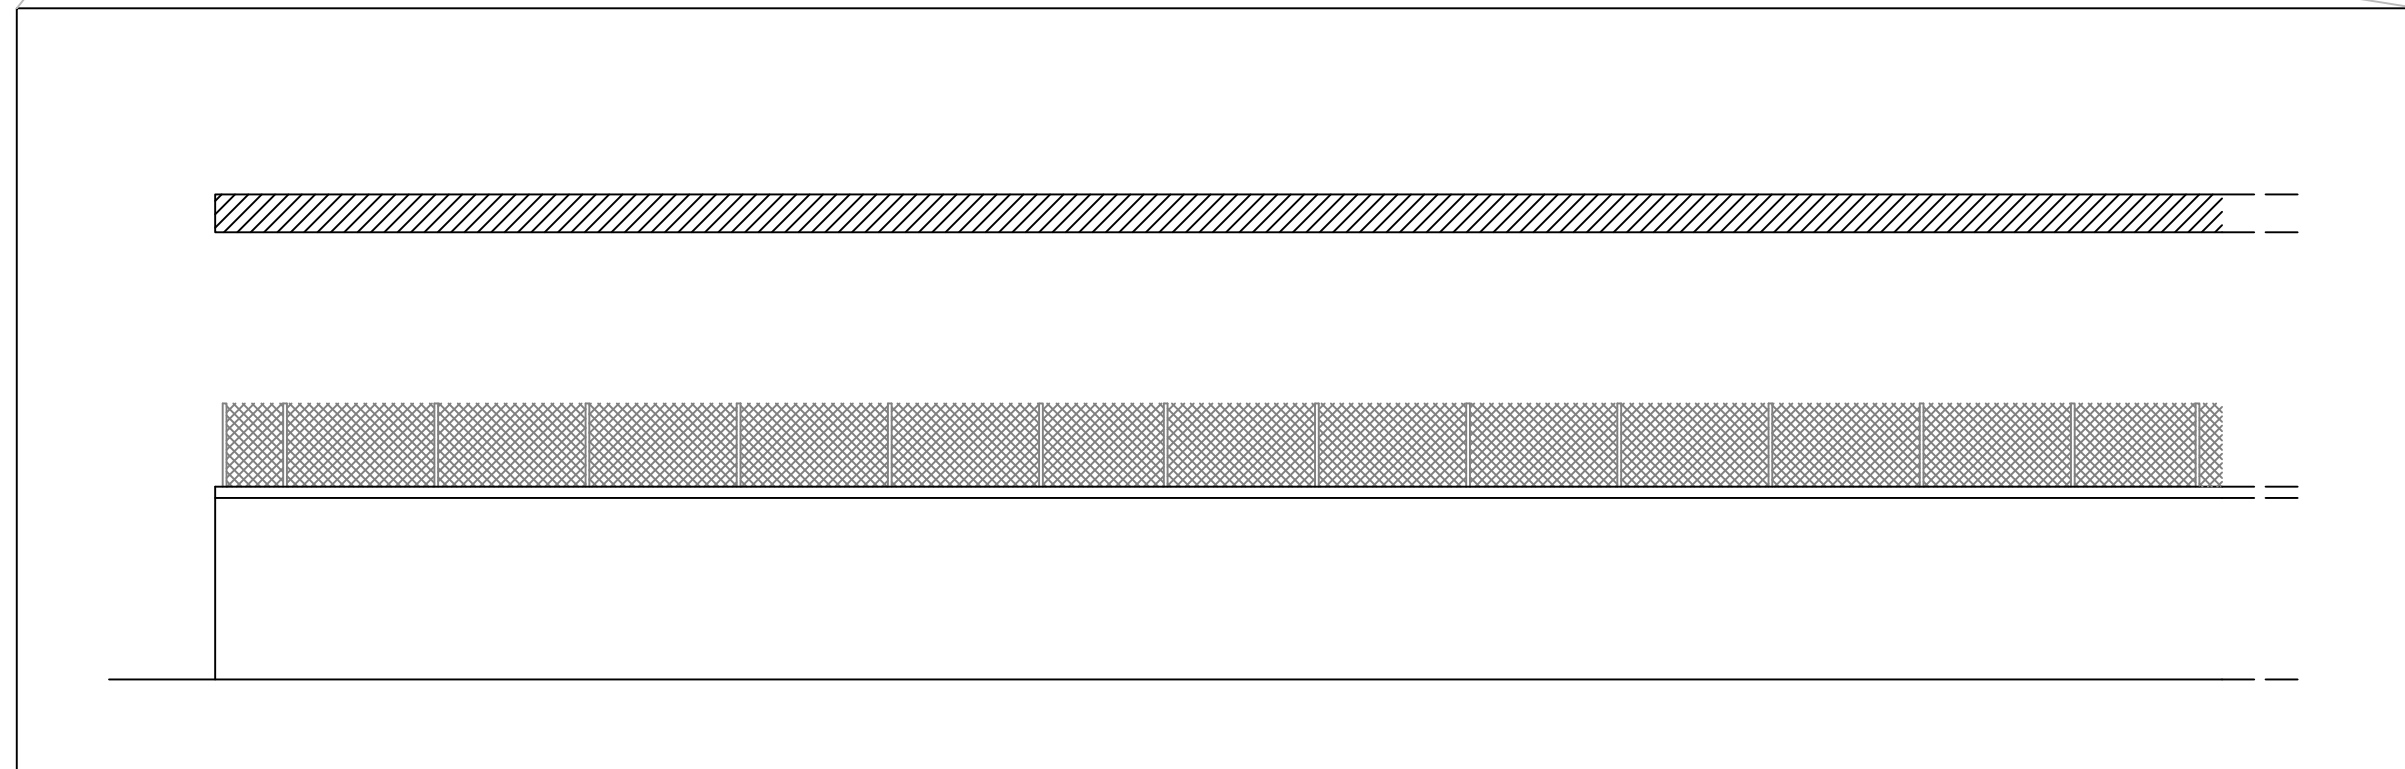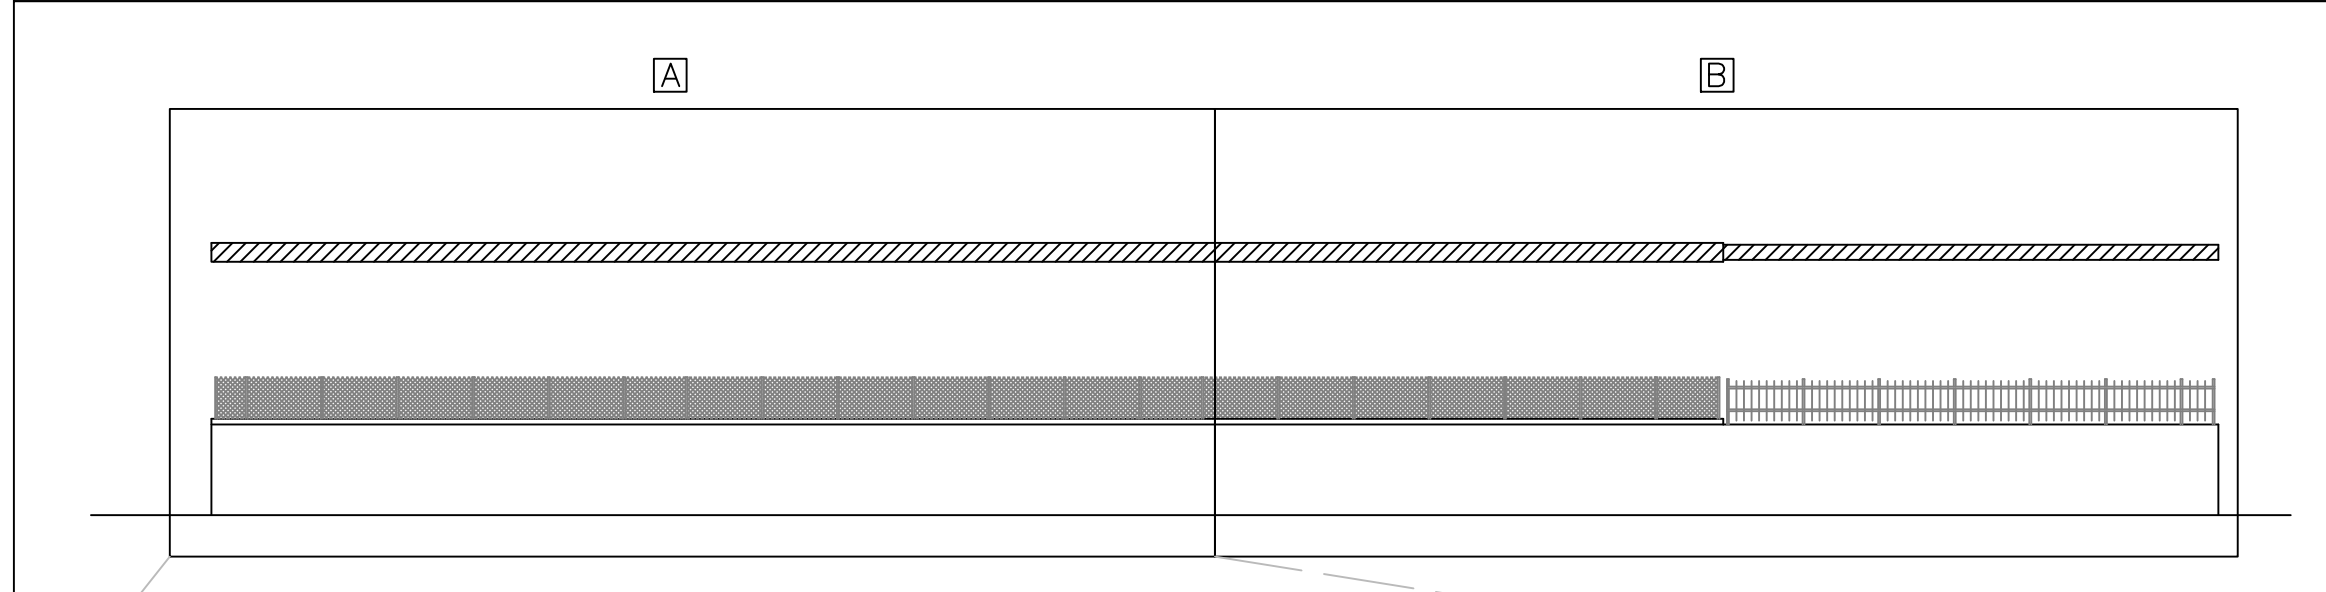

Porzione A – Scala 1:100

Pianta e prospetto stato di fatto – Scala 1:200

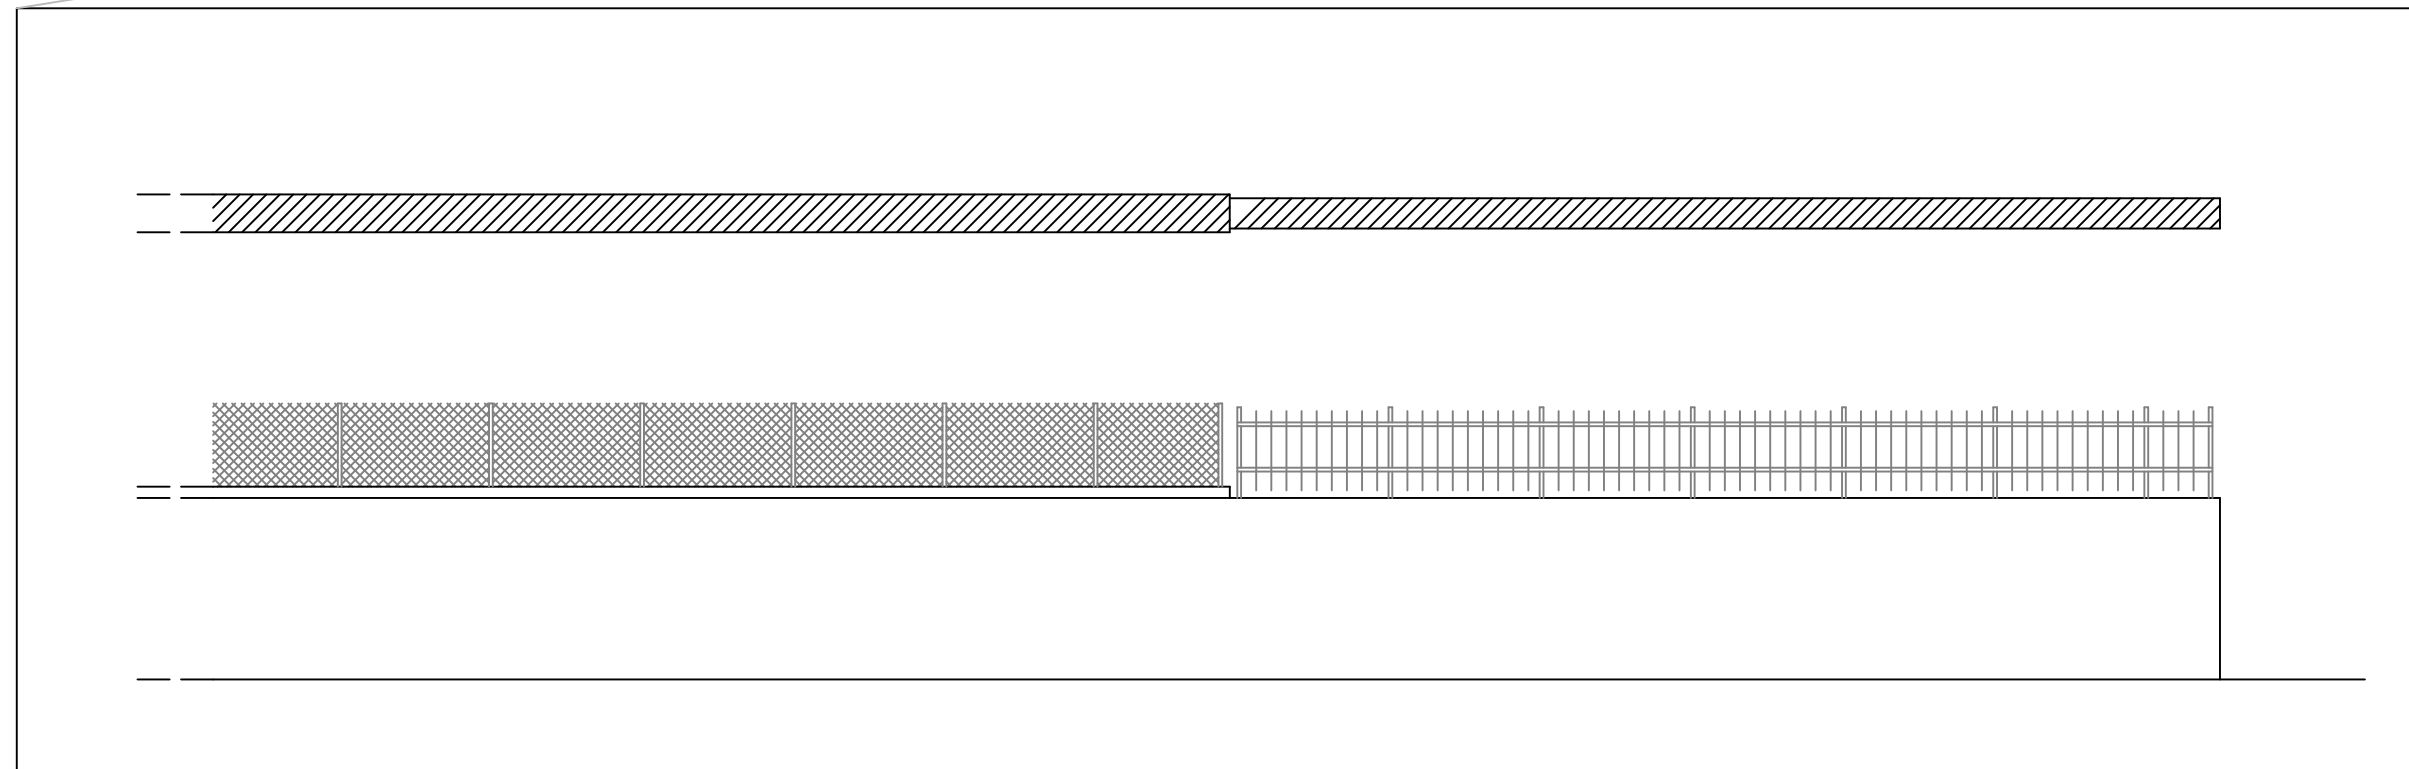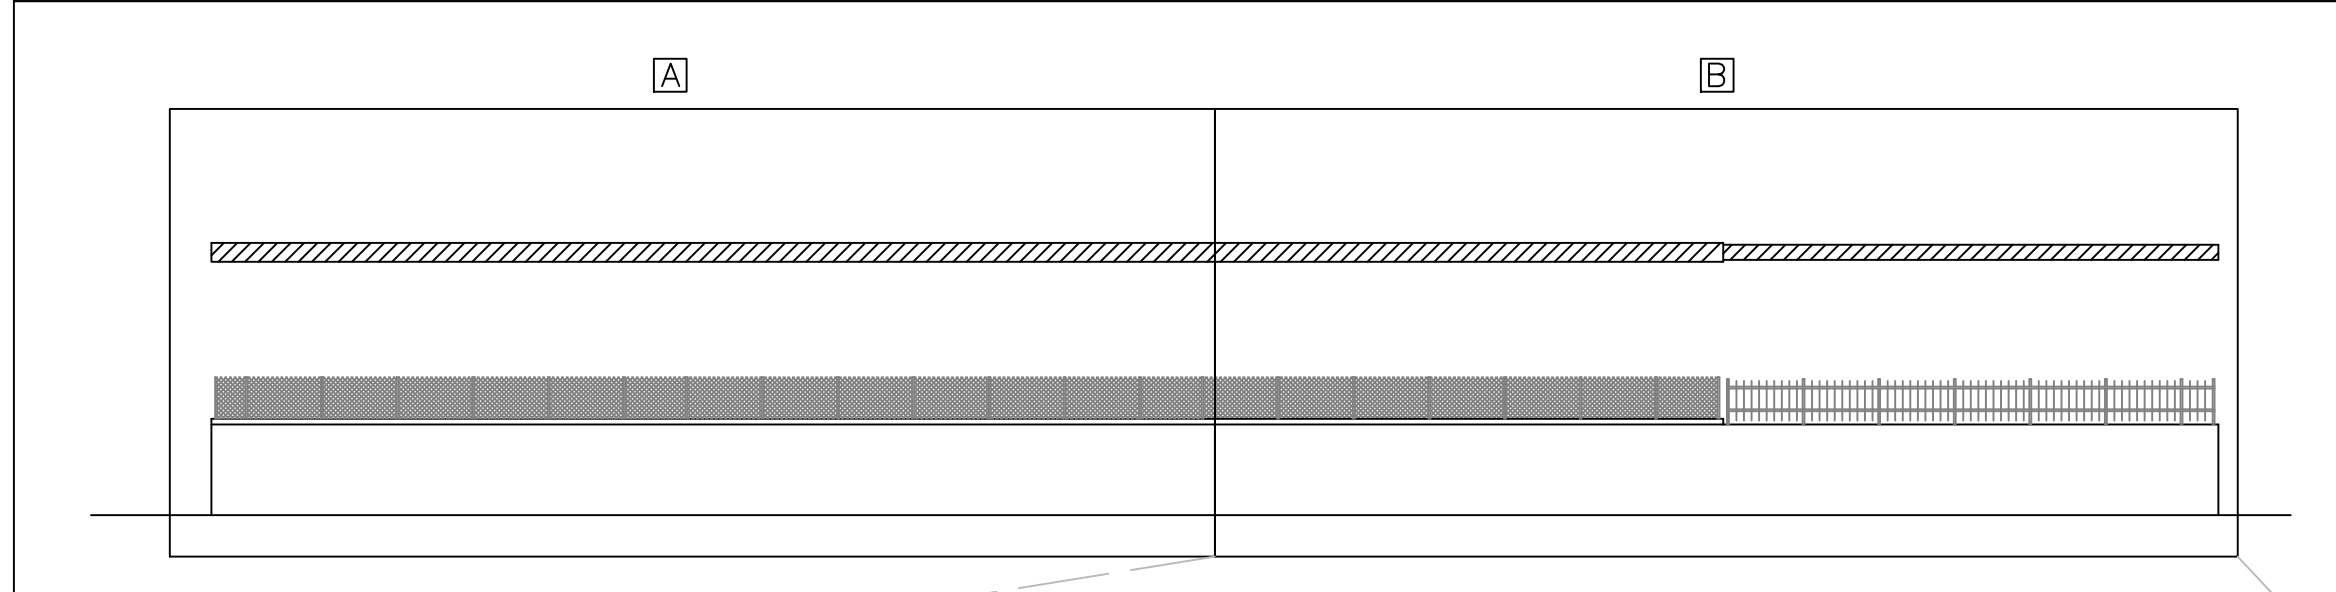

Porzione B – Scala 1:100



COMUNE DI BARETE

Provincia di L'Aquila

Committente **COMUNE DI BARETE**

Progetto:

Programma unitario di intervento per le aree del terremoto 2009 e 2016. Interventi a valere sul fondo complementare al PNRR e sui fondi sisma 2009 e 2016.
PROGRAMMA DI RIGENERAZIONE URBANA E CARATTERIZZAZIONE DEGLI SPAZI APERTI DEI BORGHI DI BARETE, SENZANO, TARIGNANO, S.SABINO, BASANELLO, TEORA E COLLI.
CUP: C57H21008160001 CIG: 9046577F7E

Indirizzo **Frazione Basanello
Tarignano (AQ)**

Oggetto:

Intervento A.2 - Riqualificazione strada via della Valle.

SERIE EDILIZIA GENERALE



Sede legale
vico Stretto, 1
64046 PIETRACAMELA (TE)

Sede operativa
via Carlo Forti, 24
64100 TERAMO (TE)

p.IVA IT01905130678
Tel. 0861 244606

Tavola:

STATO PROGETTUALE

PARTICOLARI COSTRUTTIVI

Tecnici

COORDINAMENTO
Ing. Luigi Di Paolo

PROGETTO EDILIZIO
Arch. Emilio Corsaro
Geom. Fabrizio Pompili

COORDINAMENTO SICUREZZA
Geom. Fabrizio Pompili

COLLABORATORI (PARTE ECONOMICA)
Dott. Marco D'Innocenzo

Revisione	Data	Aggiornamento	Redatto	Verificato-approvato
0	Giugno 2022			

LIVELLO
ESECUTIVO


Tavola A.2.3

ID progetto:

Data:
Giugno 2022

Scala:1:500


PIANTA STATO DI PROGETTO

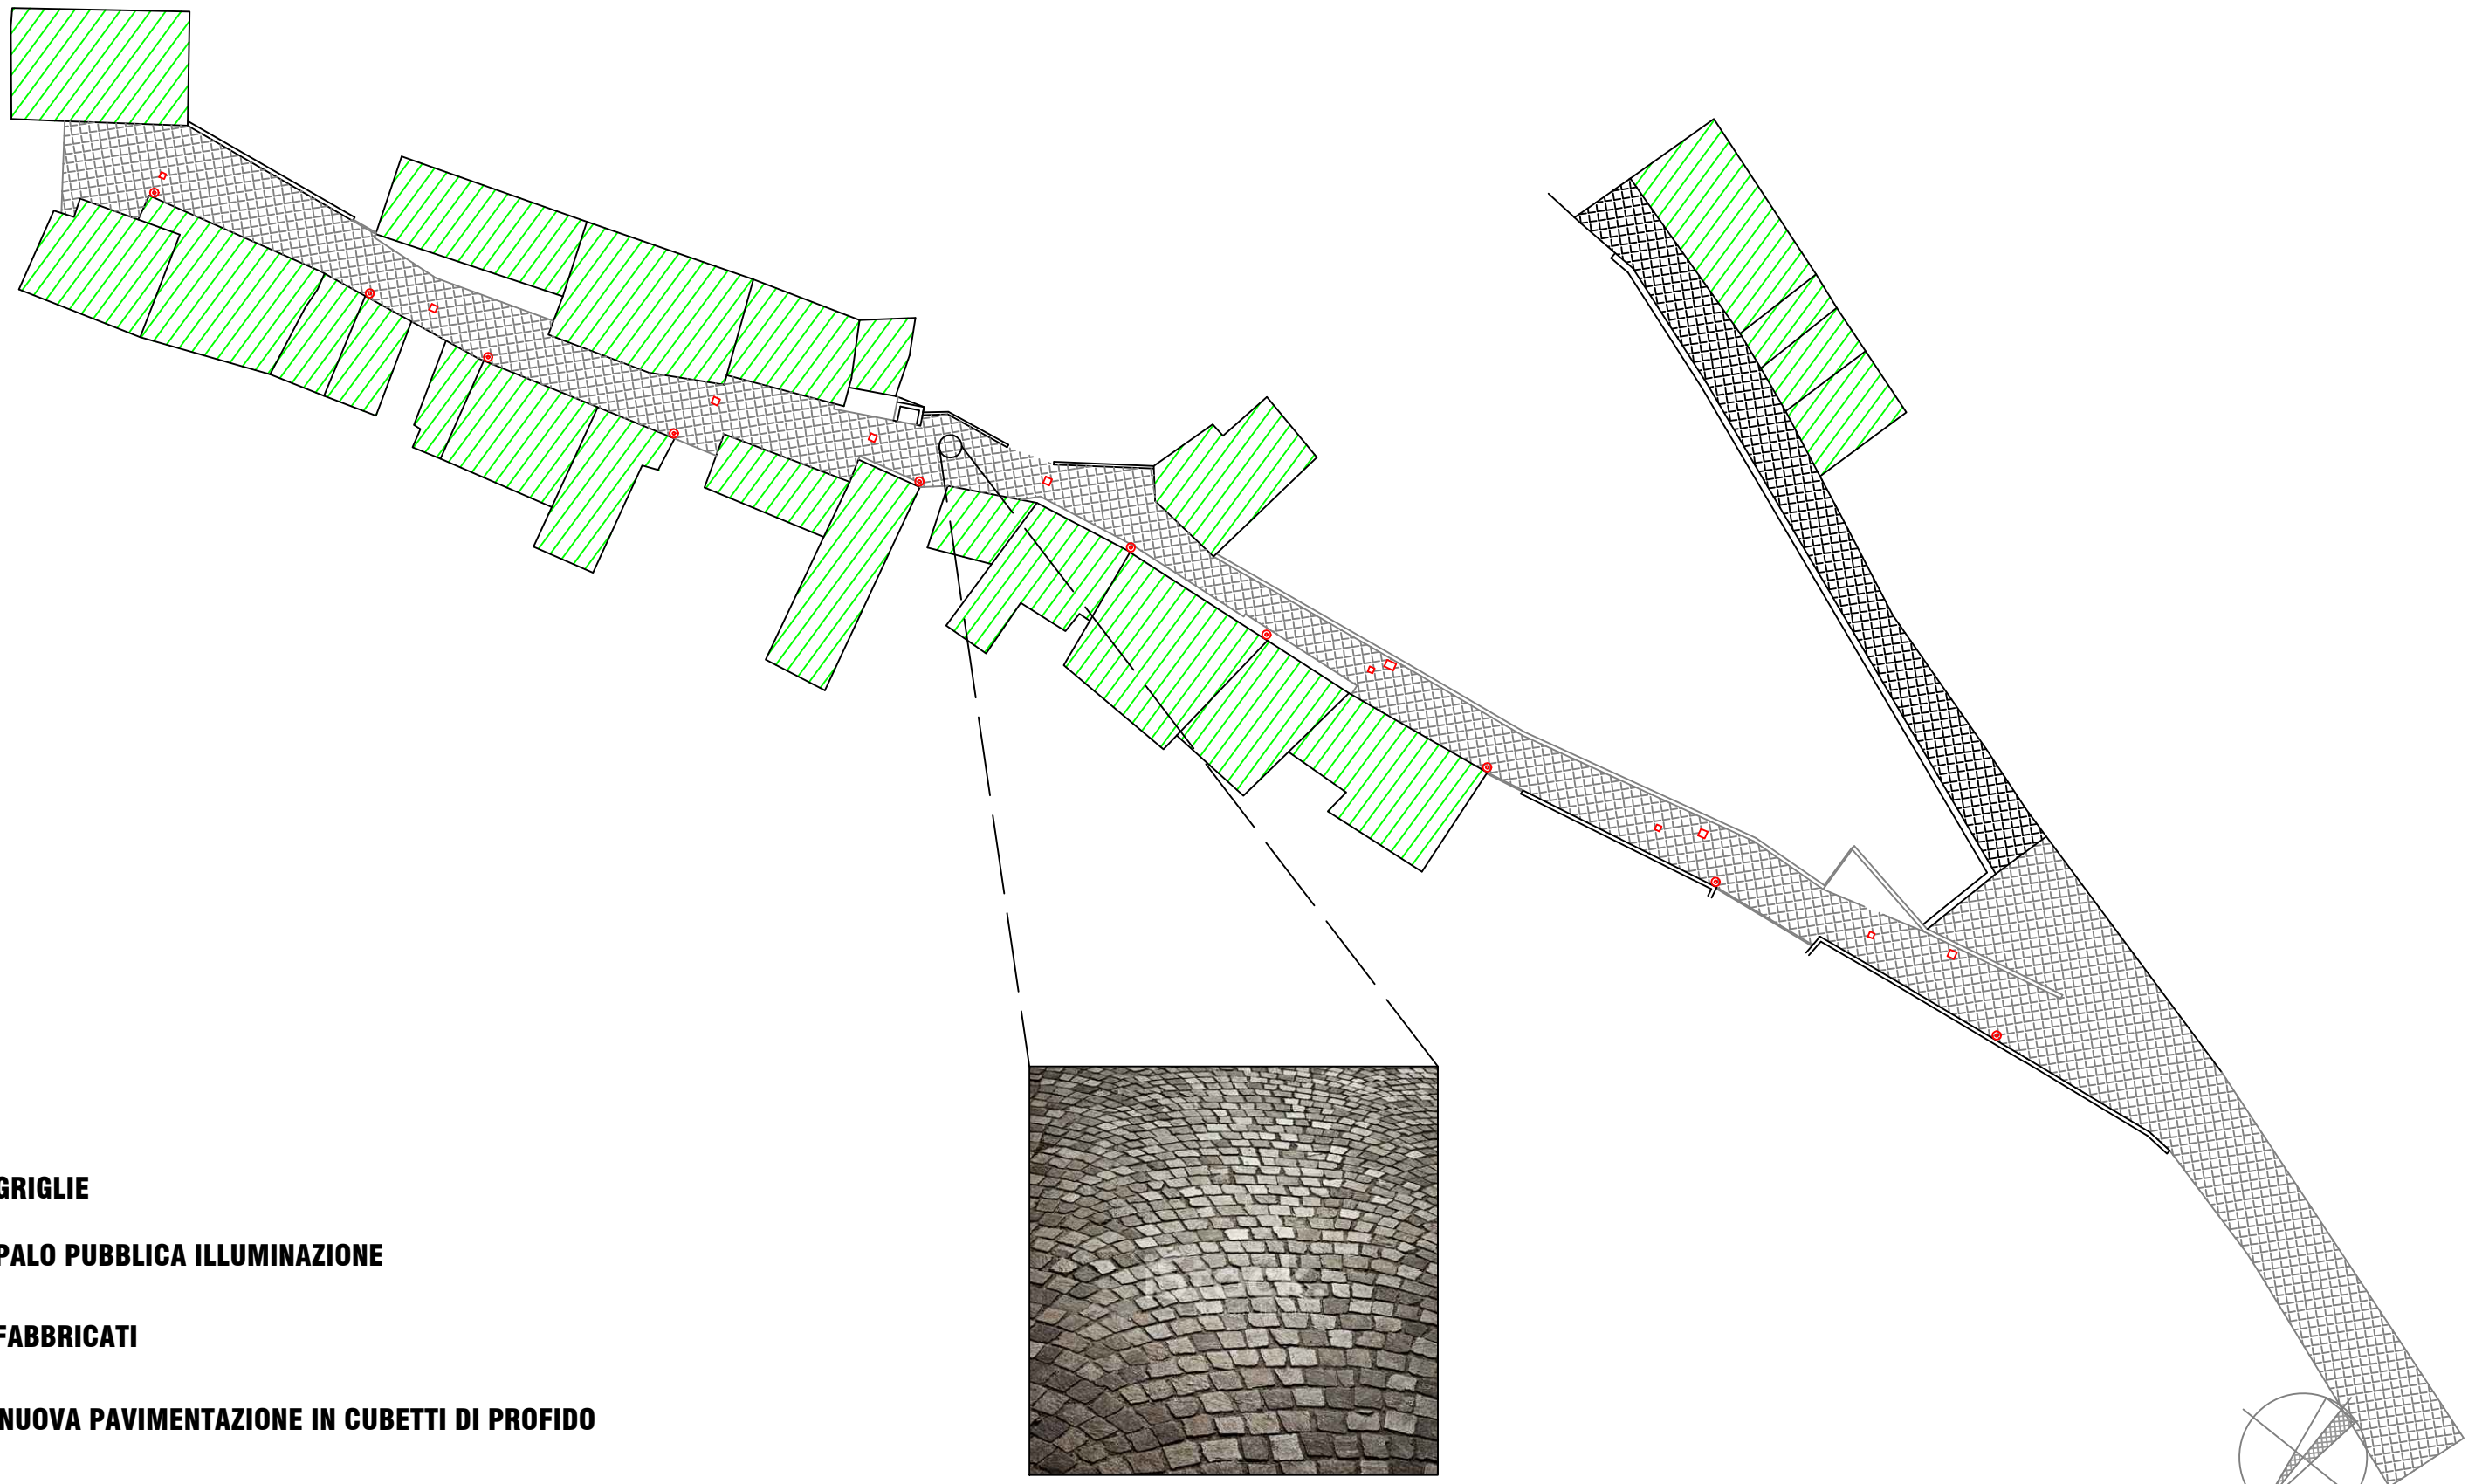


GRIGLIE




PALO PUBBLICA ILLUMINAZIONE

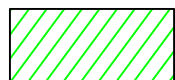

FABBRICATI

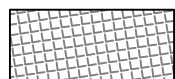

NUOVA PAVIMENTAZIONE IN CUBETTI DI PROFIDO

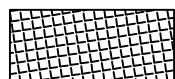


PAVIMENTAZIONE IN CUBETTI DI PROFIDO ESISTENTE





PARTICOLARE PAVIMENTAZIONE IN
CUBETTI DI PROFIDO 10X10X12

SCALA 1:500


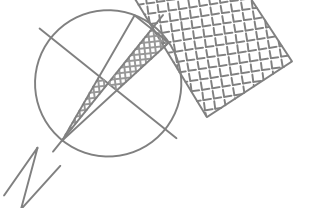


Pianta e prospetto stato di progetto – Scala 1:200

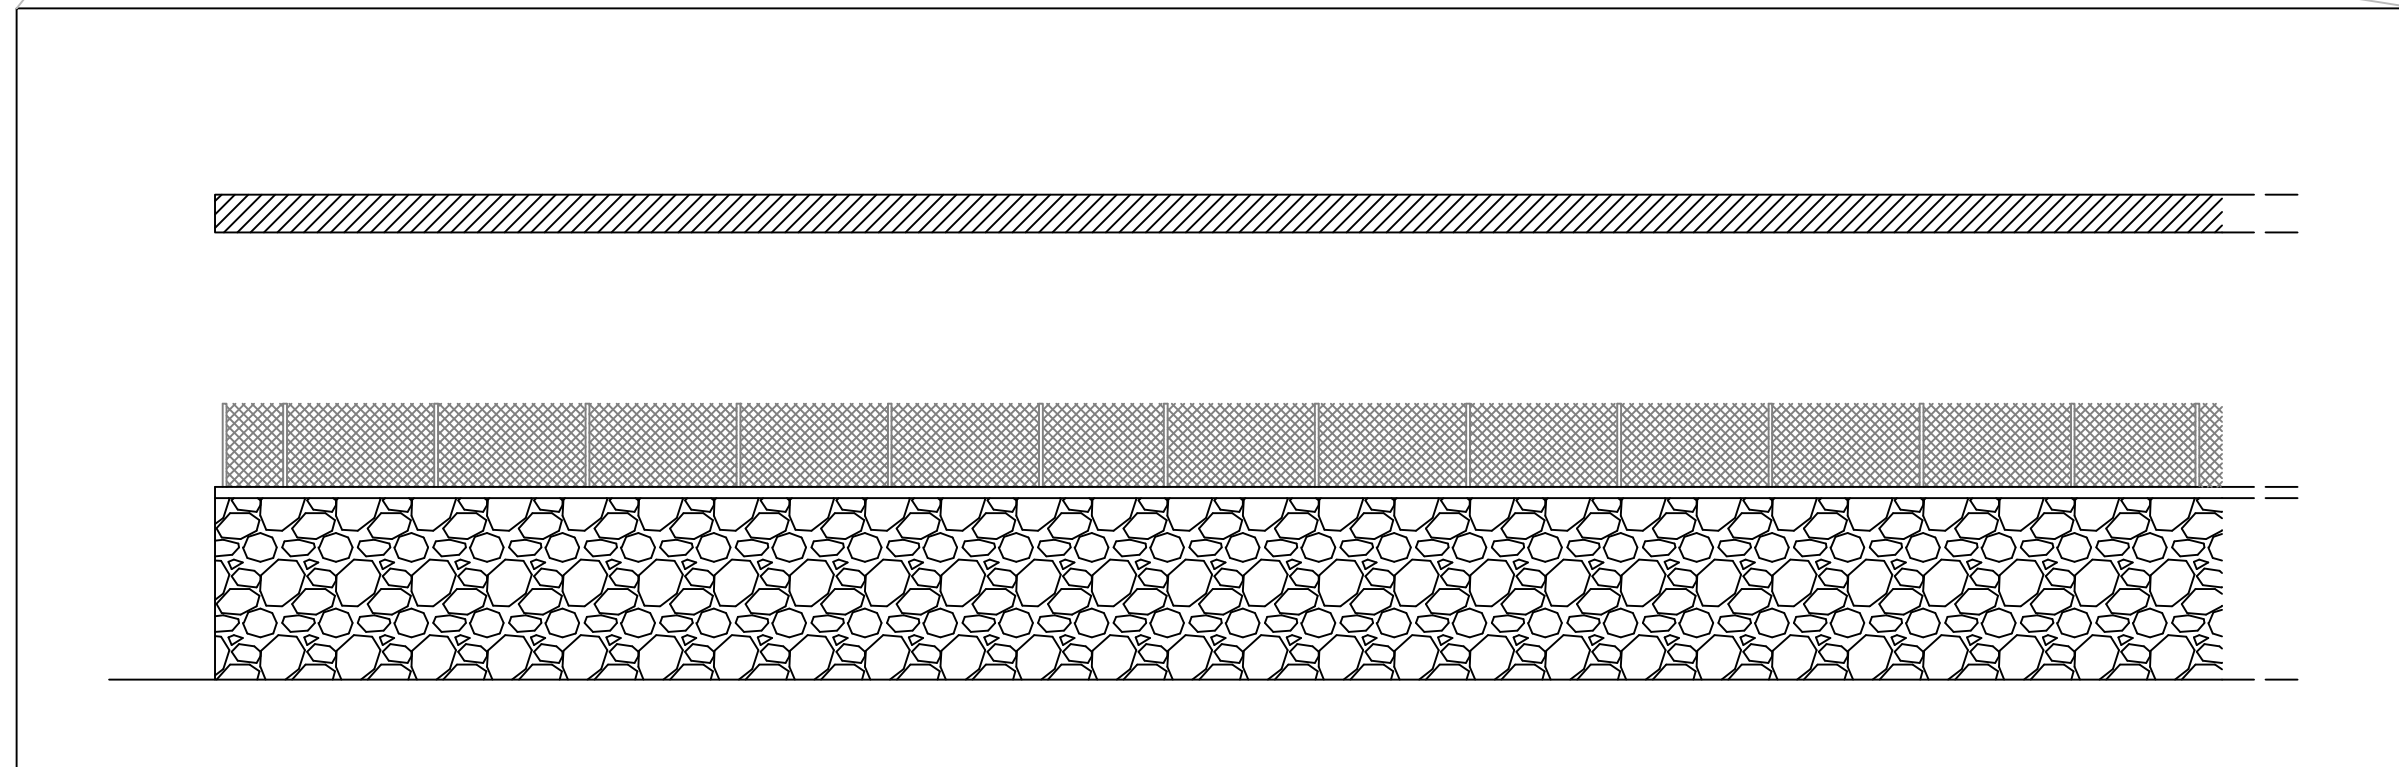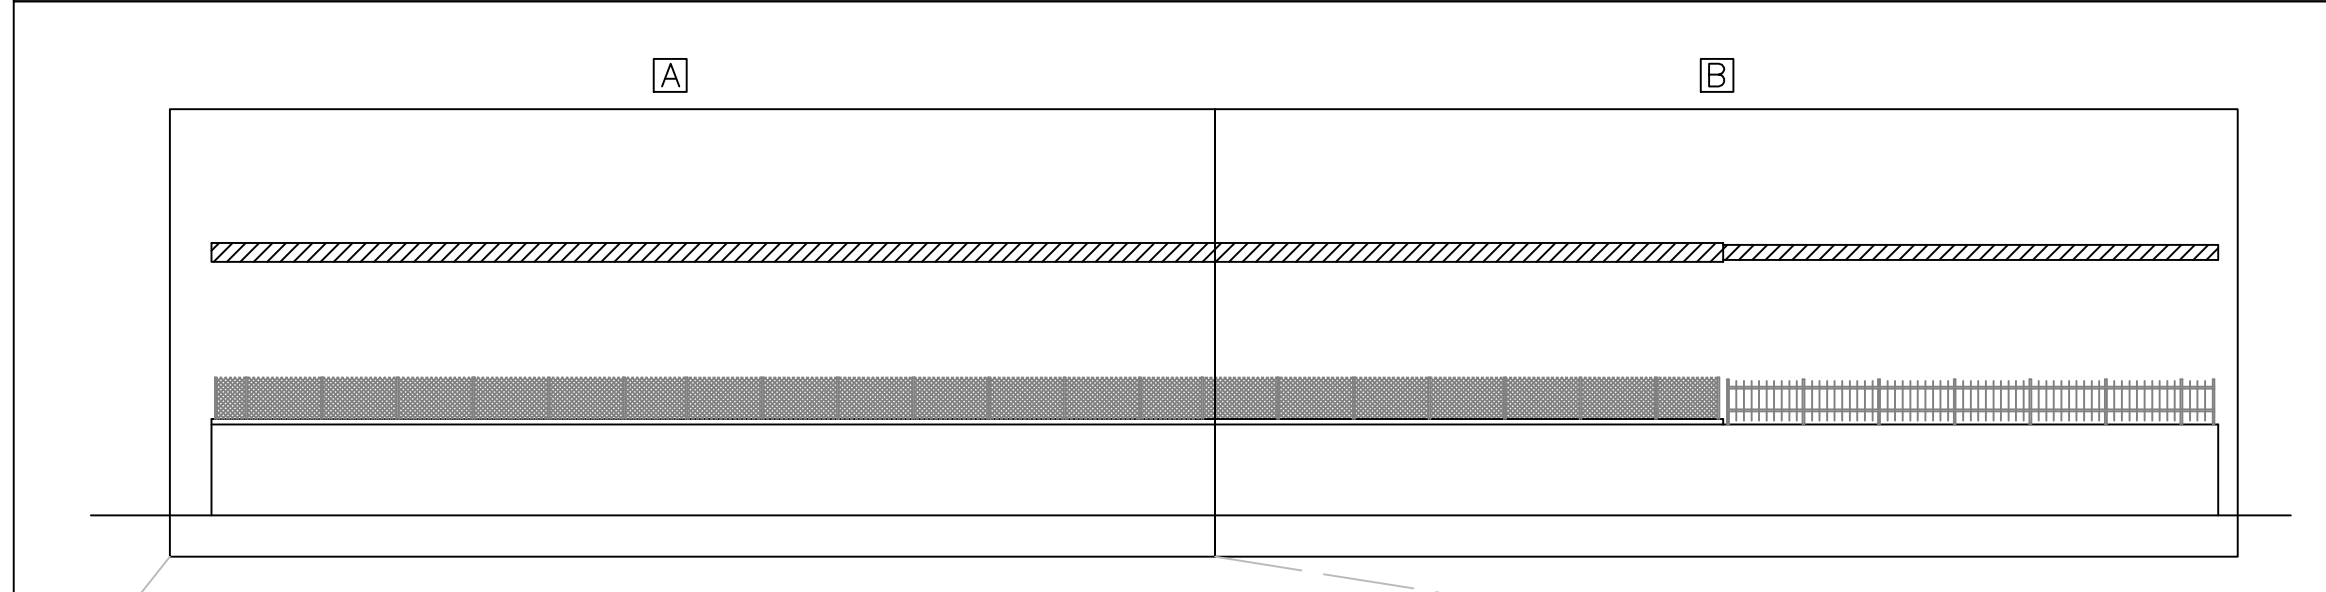

Porzione A – Scala 1:100

Pianta e prospetto stato di fatto – Scala 1:200

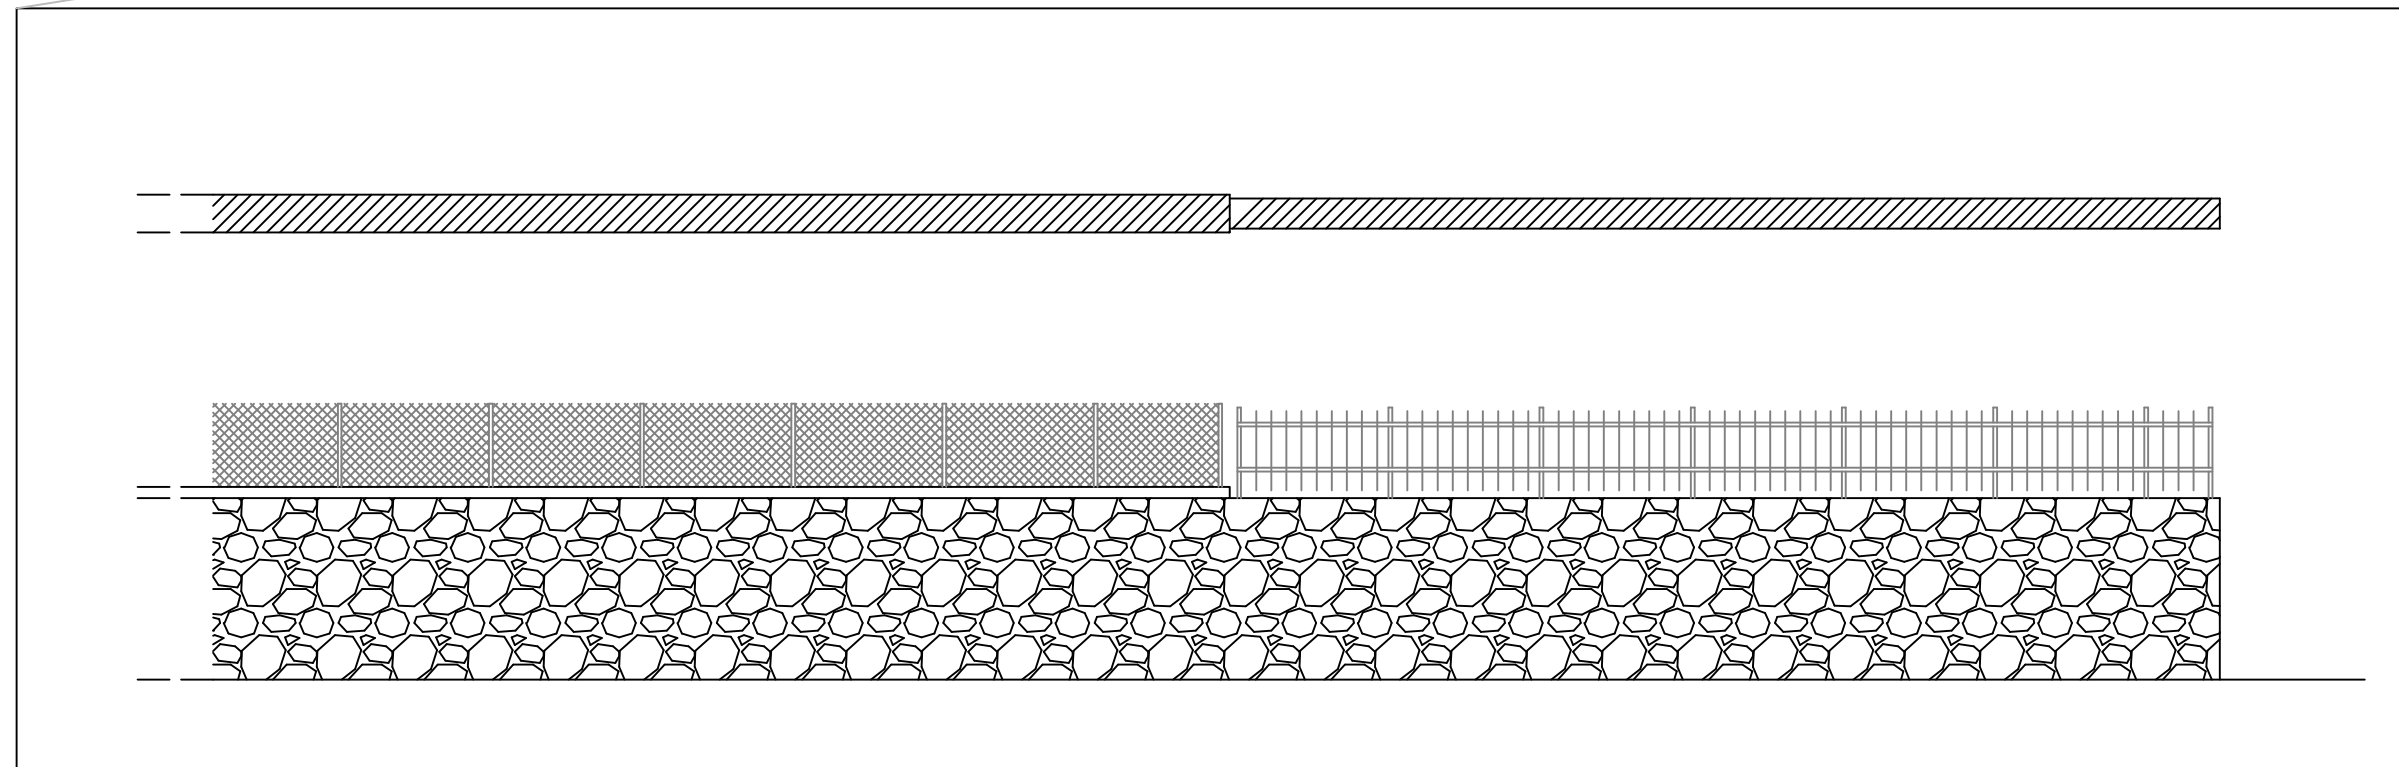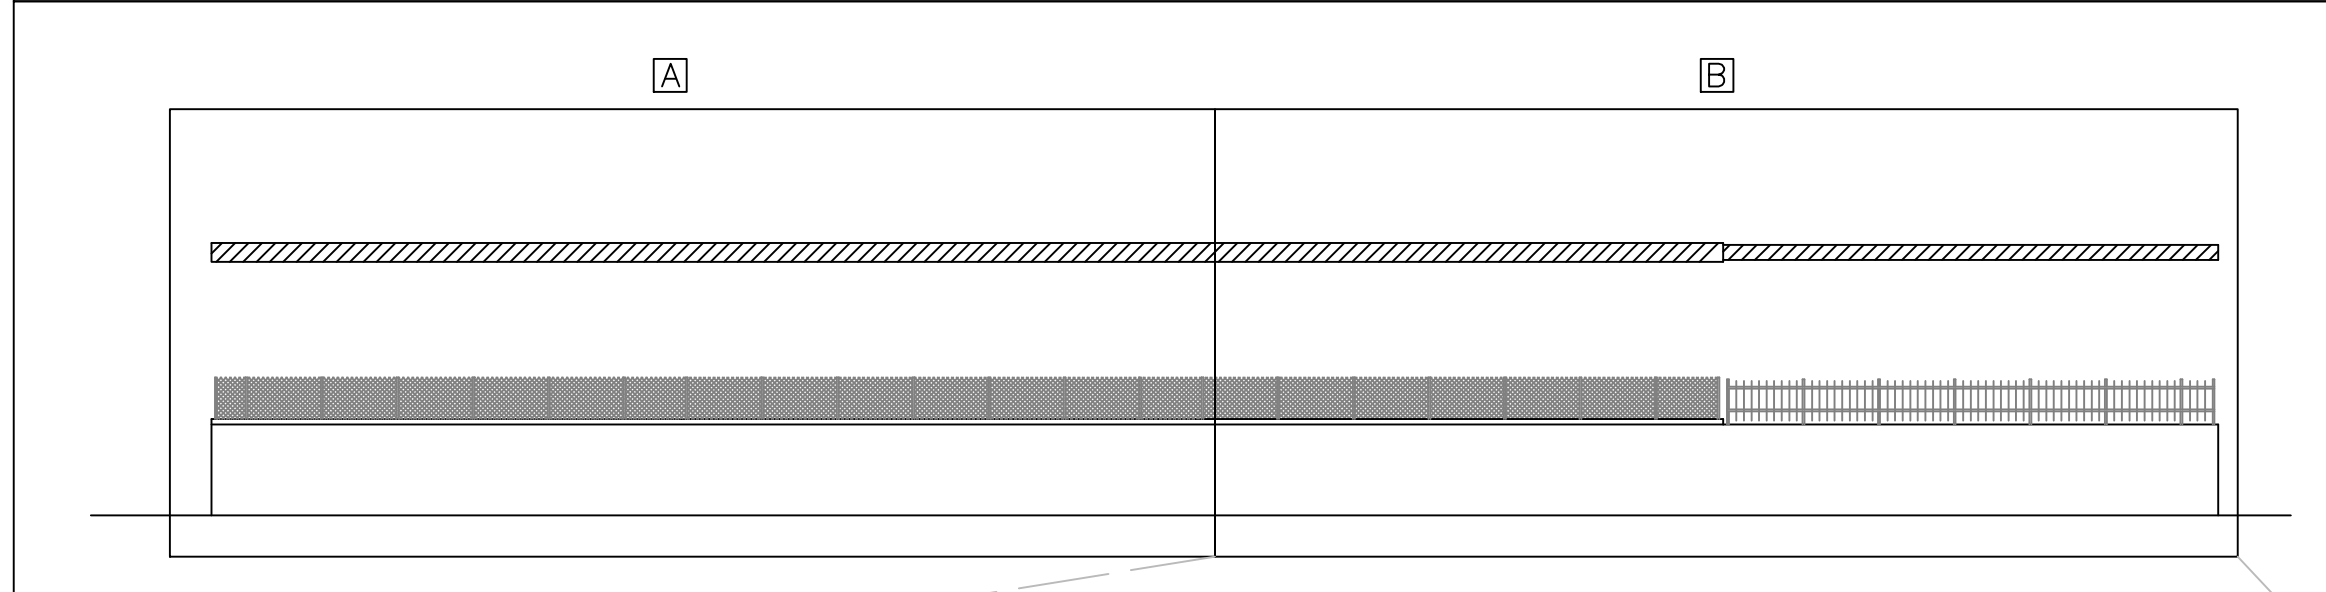

Porzione B – Scala 1:100



COMUNE DI BARETE

Provincia di L'Aquila

Committente **COMUNE DI BARETE**

Progetto:

Programma unitario di intervento per le aree del terremoto 2009 e 2016. Interventi a valere sul fondo complementare al PNRR e sui fondi sisma 2009 e 2016.
PROGRAMMA DI RIGENERAZIONE URBANA E CARATTERIZZAZIONE DEGLI SPAZI APERTI DEI BORGHI DI BARETE, SENZANO, TARIGNANO, S.SABINO, BASANELLO, TEORA E COLLI.
CUP: C57H21008160001 CIG: 9046577F7E

Indirizzo **Frazione Basanello
Tarignano (AQ)**

Oggetto:

Intervento A.3 - Recupero e restauro della scalinata e realizzazione di gradonata architettonica in via del Monte.

SERIE EDILIZIA GENERALE



Sede legale
vico Stretto, 1
64046 PIETRACAMELA (TE)

Sede operativa
via Carlo Forti, 24
64100 TERAMO (TE)

p.IVA IT01905130678
Tel. 0861 244606

Tavola:

INQUADRAMENTO TERRITORIALE

INQUADRAMENTO URBANISTICO

STRALCIO CATASTALE

Tecnici

COORDINAMENTO
Ing. Luigi Di Paolo

PROGETTO EDILIZIO
Arch. Emilio Corsaro
Geom. Fabrizio Pompili

COORDINAMENTO SICUREZZA
Geom. Fabrizio Pompili

COLLABORATORI (PARTE ECONOMICA)
Dott. Marco D'Innocenzo

Firmato digitalmente da: DONATELLA DI CESARE
Limitazioni d'uso: Explicit Text: Certificate issued through Sistema Pubblico di Identità Digitale (SPID) digital identity, not usable to require other SPID digital identity
Luogo: Teramo
Data: 13/10/2022 10:25:26

Revisione	Data	Aggiornamento	Redatto	Verificato-approvato
0	Giugno 2022			


LIVELLO
ESECUTIVO

Tavola A.3.1


ID progetto:

Data:
Giugno 2022


Scala

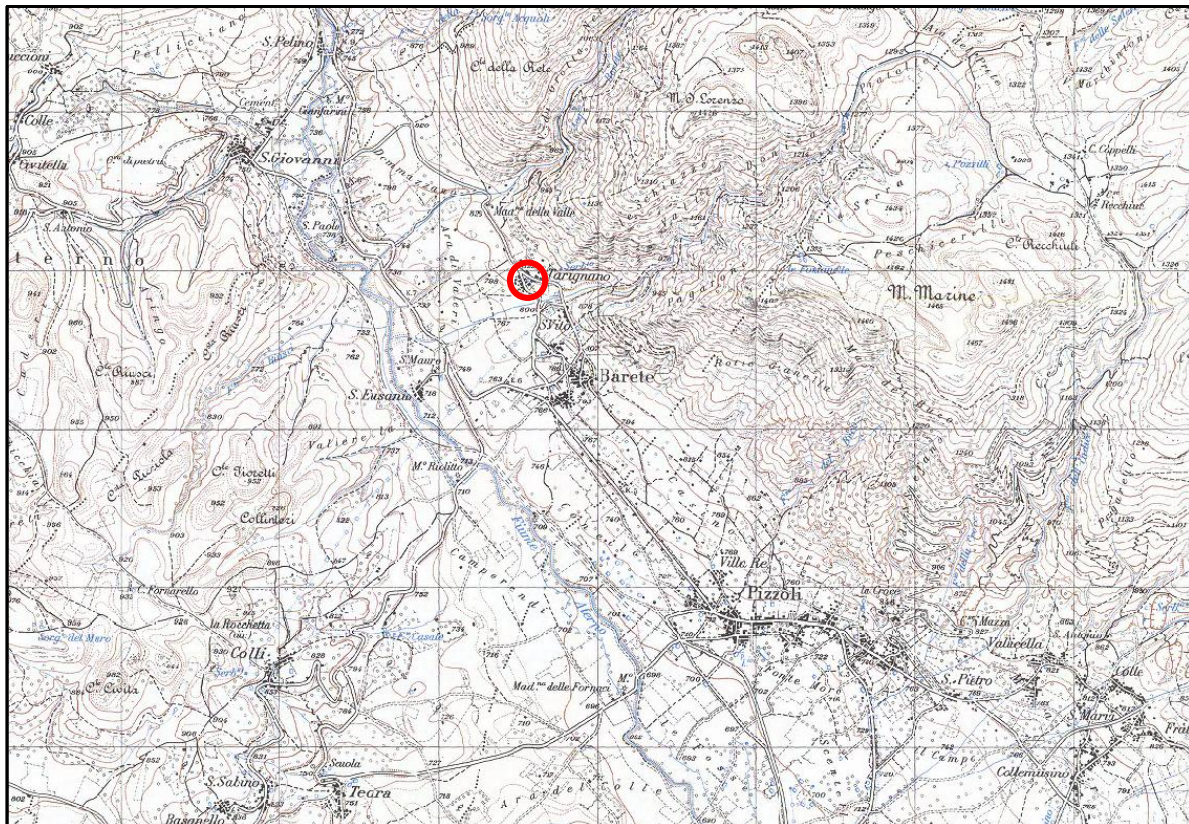

Corografia comune di Barete

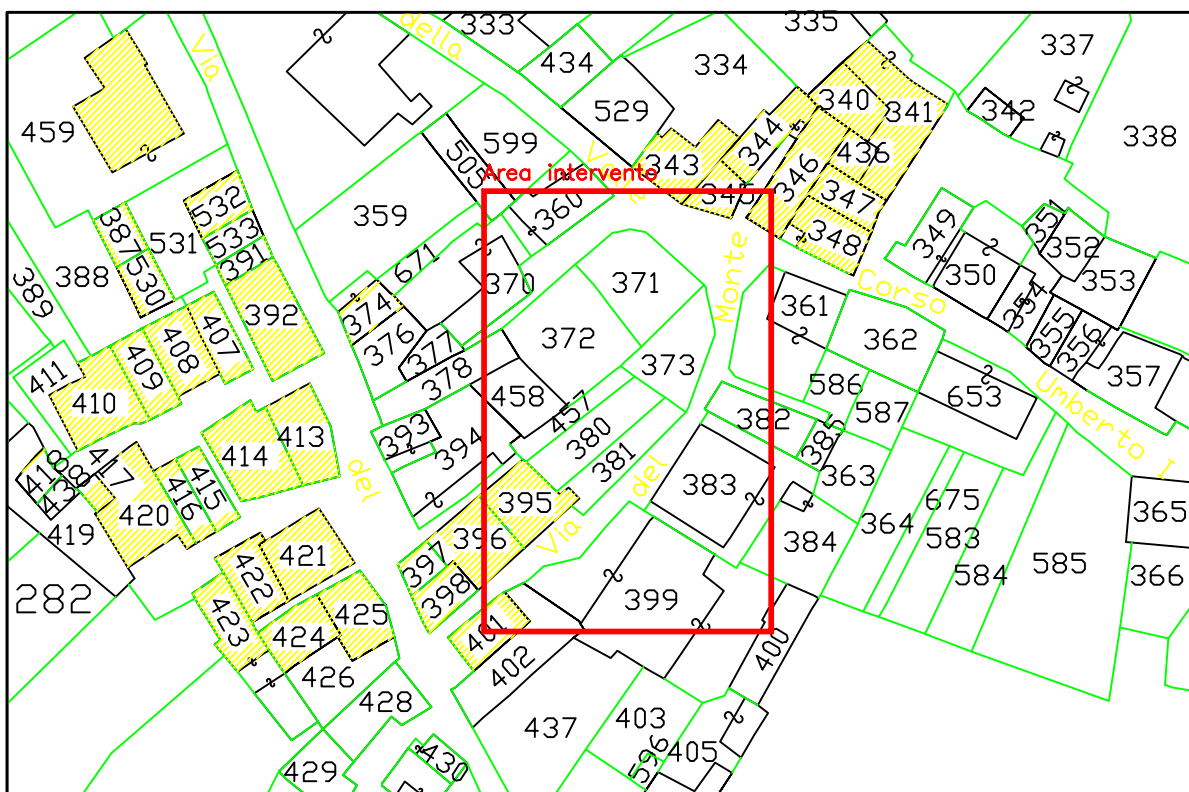

Stralcio catastale
Foglio 8 (Scala 1:1.000)

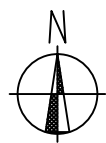

Stralcio PRG



COMUNE DI BARETE

Provincia di L'Aquila

Committente **COMUNE DI BARETE**

Indirizzo **Frazione Basanello
Tarignano (AQ)**

Progetto:

Programma unitario di intervento per le aree del terremoto 2009 e 2016. Interventi a valere sul fondo complementare al PNRR e sui fondi sisma 2009 e 2016.
PROGRAMMA DI RIGENERAZIONE URBANA E CARATTERIZZAZIONE DEGLI SPAZI APERTI DEI BORGHI DI BARETE, SENZANO, TARIGNANO, S.SABINO, BASANELLO, TEORA E COLLI.
CUP: C57H21008160001 CIG: 9046577F7E

Oggetto:

Intervento A.3 - Recupero e restauro della scalinata e realizzazione di gradonata architettonica in via del Monte.

SERIE EDILIZIA GENERALE



Sede legale
vico Stretto, 1
64046 PIETRACAMELA (TE)

Sede operativa
via Carlo Forti, 24
64100 TERAMO (TE)

p.IVA IT01905130678
Tel. 0861 244606

Tavola:

RILIEVO CON PIANO QUOTATO

SEZIONI

Tecnici

COORDINAMENTO
Ing. Luigi Di Paolo

PROGETTO EDILIZIO
Arch. Emilio Corsaro
Geom. Fabrizio Pompili

COORDINAMENTO SICUREZZA
Geom. Fabrizio Pompili

COLLABORATORI (PARTE ECONOMICA)
Dott. Marco D'Innocenzo

Revisione	Data	Aggiornamento	Redatto	Verificato-approvato
0	Giugno 2022			

LIVELLO
ESECUTIVO


Tavola A.3.2

ID progetto:


Data:
Giugno 2022


Scala 1:200

RILIEVO CON PIANO QUOTATO

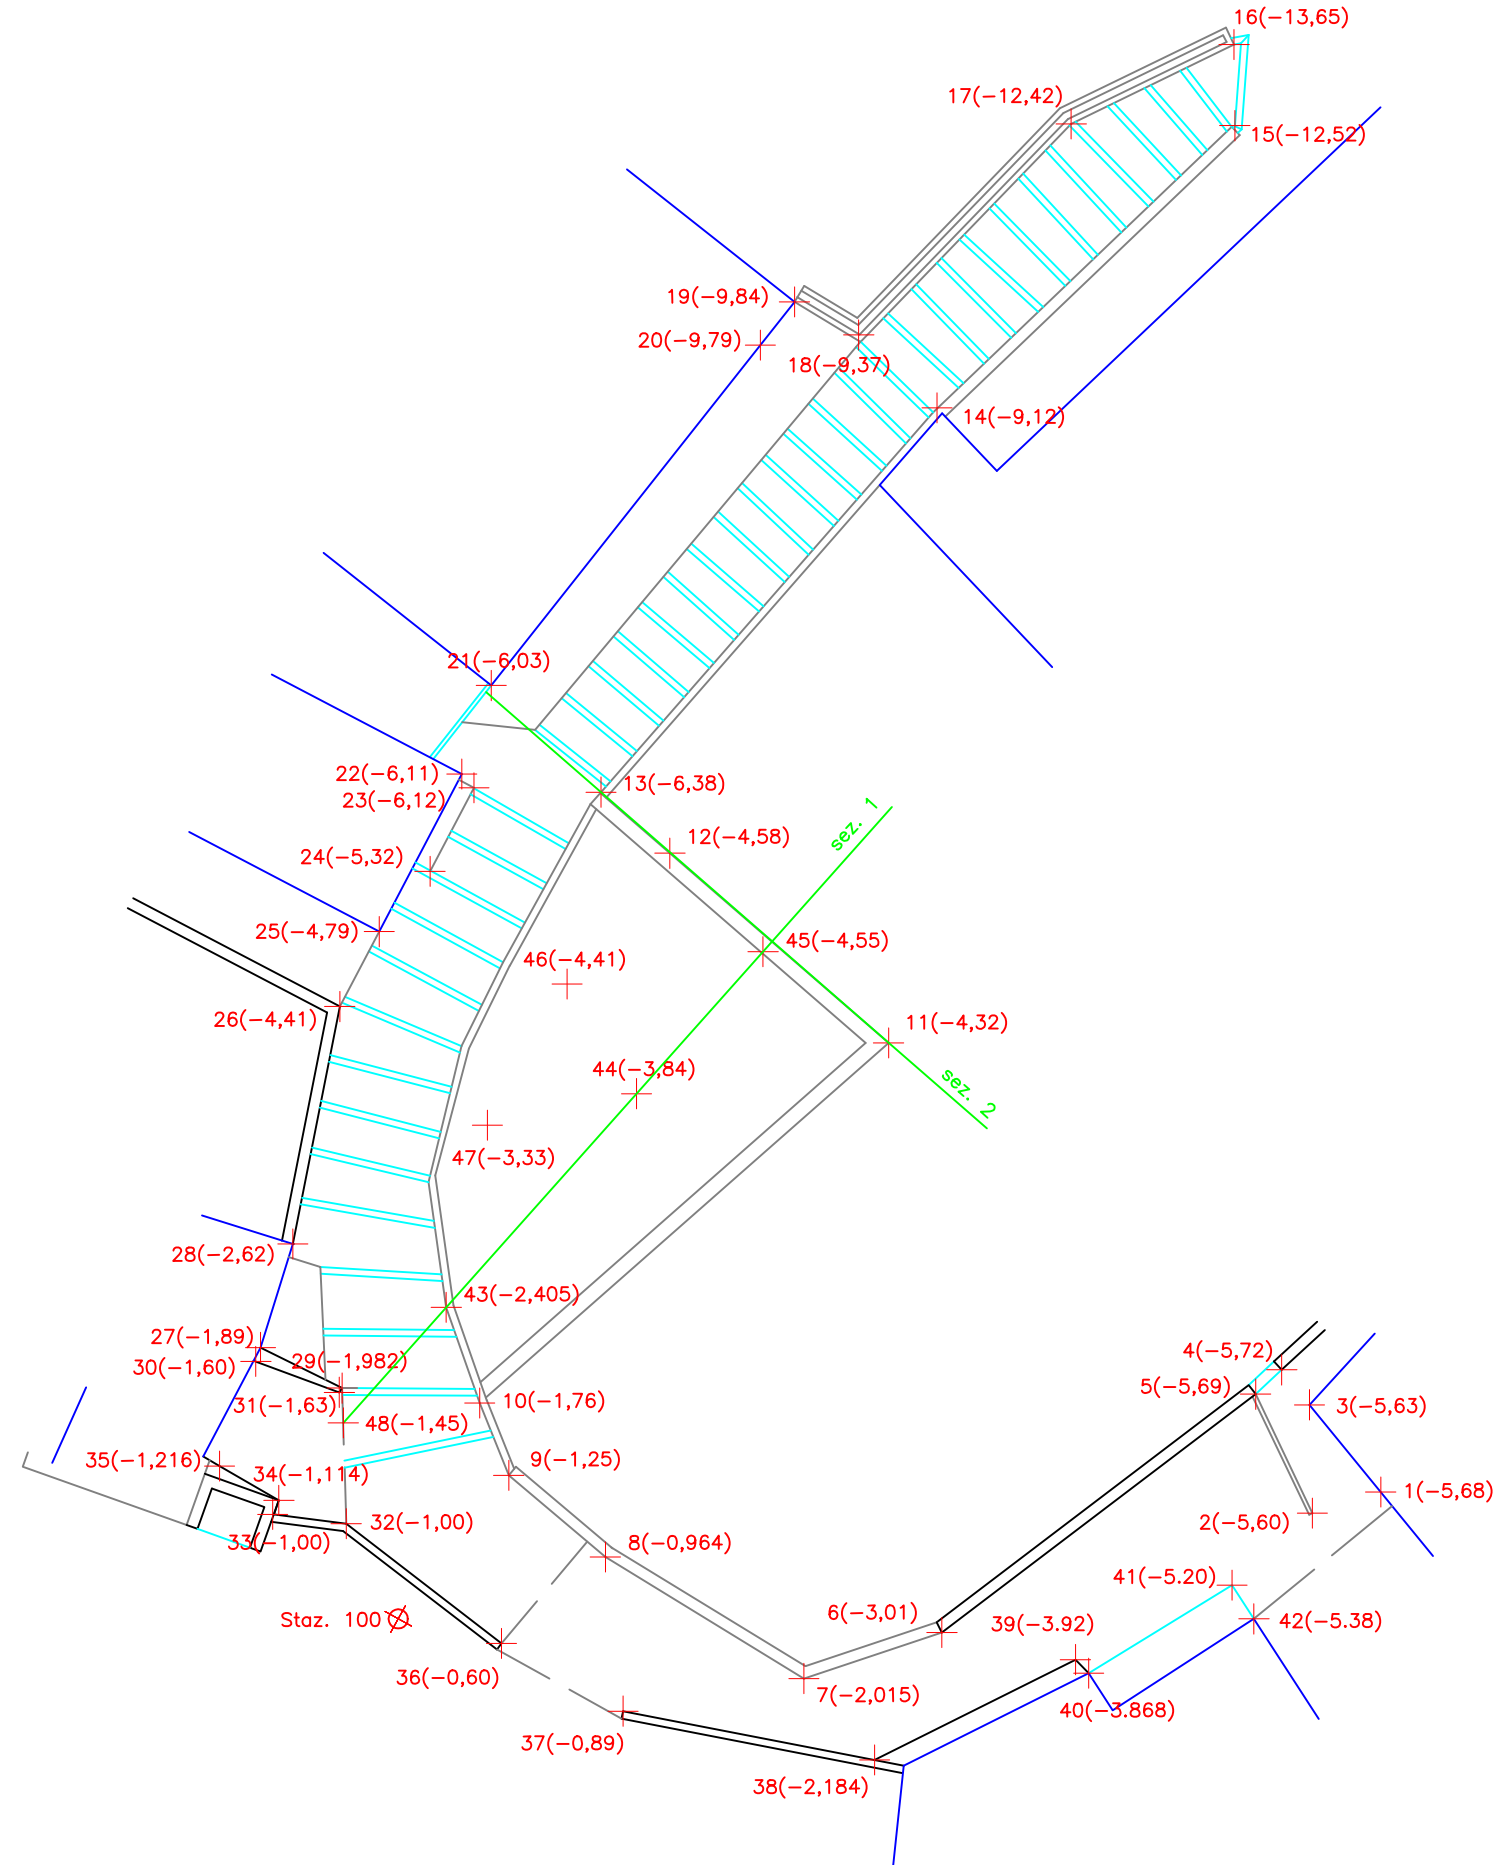


SCALA 1:200

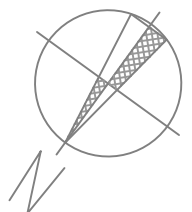

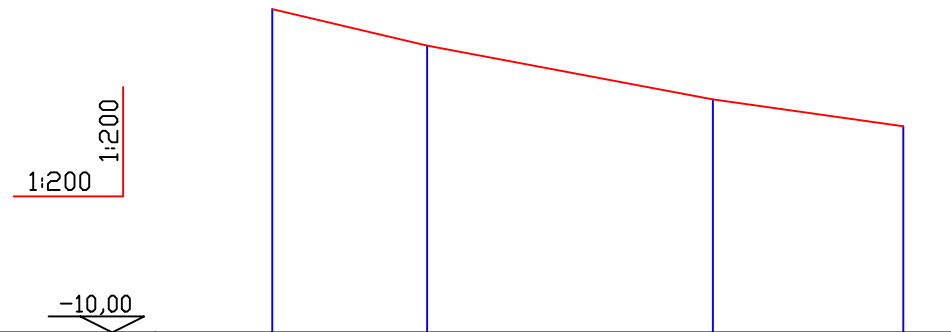

NUMERO PUNTI		48	43	44	45
DISTANZE PARZIALI			4.09	7.57	5.03
DISTANZE PROGRES.		0,00	4.09	11.66	16.69
QUOTE ATTUALI		-1.45	-2.41	-3.84	-4.55

SEZIONE 1

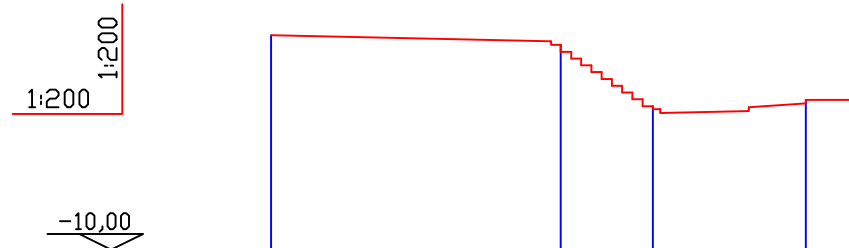

NUMERO PUNTI		11	12	13	21
DISTANZE PARZIALI			7.657	2.437	4.047
DISTANZE PROGRES.		0,00	7.657	10.094	14.141
QUOTE ATTUALI		-4.32	-4.58	-6.38	-6.03

SEZIONE 2



COMUNE DI BARETE

Provincia di L'Aquila

Committente **COMUNE DI BARETE**

Progetto:

Programma unitario di intervento per le aree del terremoto 2009 e 2016. Interventi a valere sul fondo complementare al PNRR e sui fondi sisma 2009 e 2016.
PROGRAMMA DI RIGENERAZIONE URBANA E CARATTERIZZAZIONE DEGLI SPAZI APERTI DEI BORGHI DI BARETE, SENZANO, TARIGNANO, S.SABINO, BASANELLO, TEORA E COLLI.
CUP: C57H21008160001 CIG: 9046577F7E

Indirizzo **Frazione Basanello
Tarignano (AQ)**

Oggetto:

Intervento A.3 - Recupero e restauro della scalinata e realizzazione di gradonata architettonica in via del Monte.

SERIE EDILIZIA GENERALE



Sede legale
vico Stretto, 1
64046 PIETRACAMELA (TE)

Sede operativa
via Carlo Forti, 24
64100 TERAMO (TE)

p.IVA IT01905130678
Tel. 0861 244606

Tavola:

STATO DI FATTO

**SOVRAPPOSIZIONE CON
CATASTALE**

Tecnici

COORDINAMENTO
Ing. Luigi Di Paolo

PROGETTO EDILIZIO
Arch. Emilio Corsaro
Geom. Fabrizio Pompili

COORDINAMENTO SICUREZZA
Geom. Fabrizio Pompili

COLLABORATORI (PARTE ECONOMICA)
Dott. Marco D'Innocenzo

Revisione	Data	Aggiornamento	Redatto	Verificato-approvato
0	Giugno 2022			



LIVELLO
ESECUTIVO

Tavola A.3.3


ID progetto:

Data:
Giugno 2022

Scala 1:200

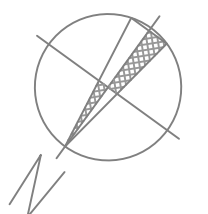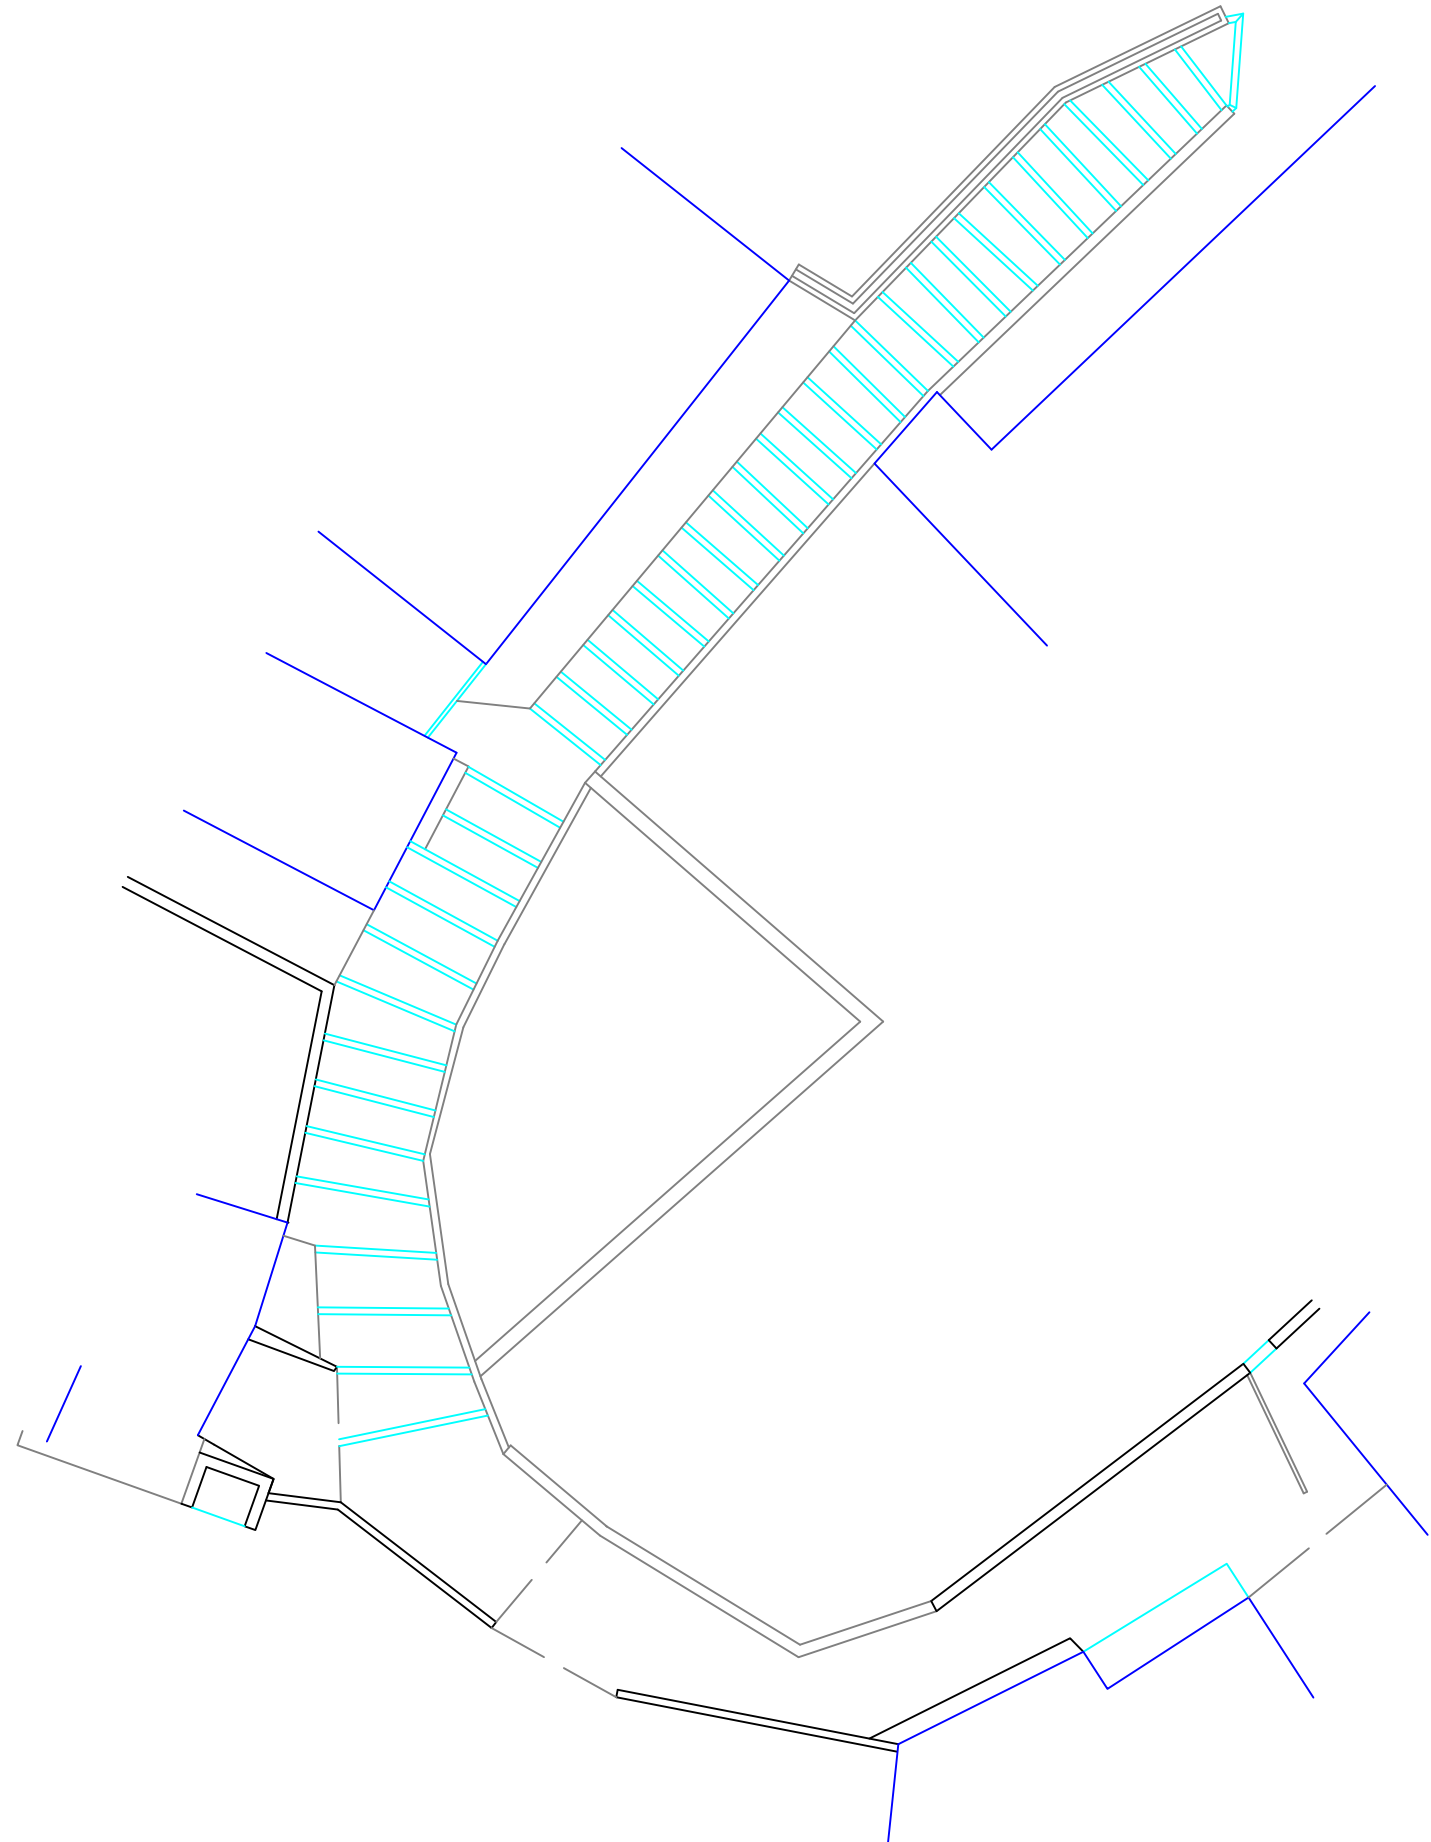

SOVRAPPOSIZIONE CON CATASTALE

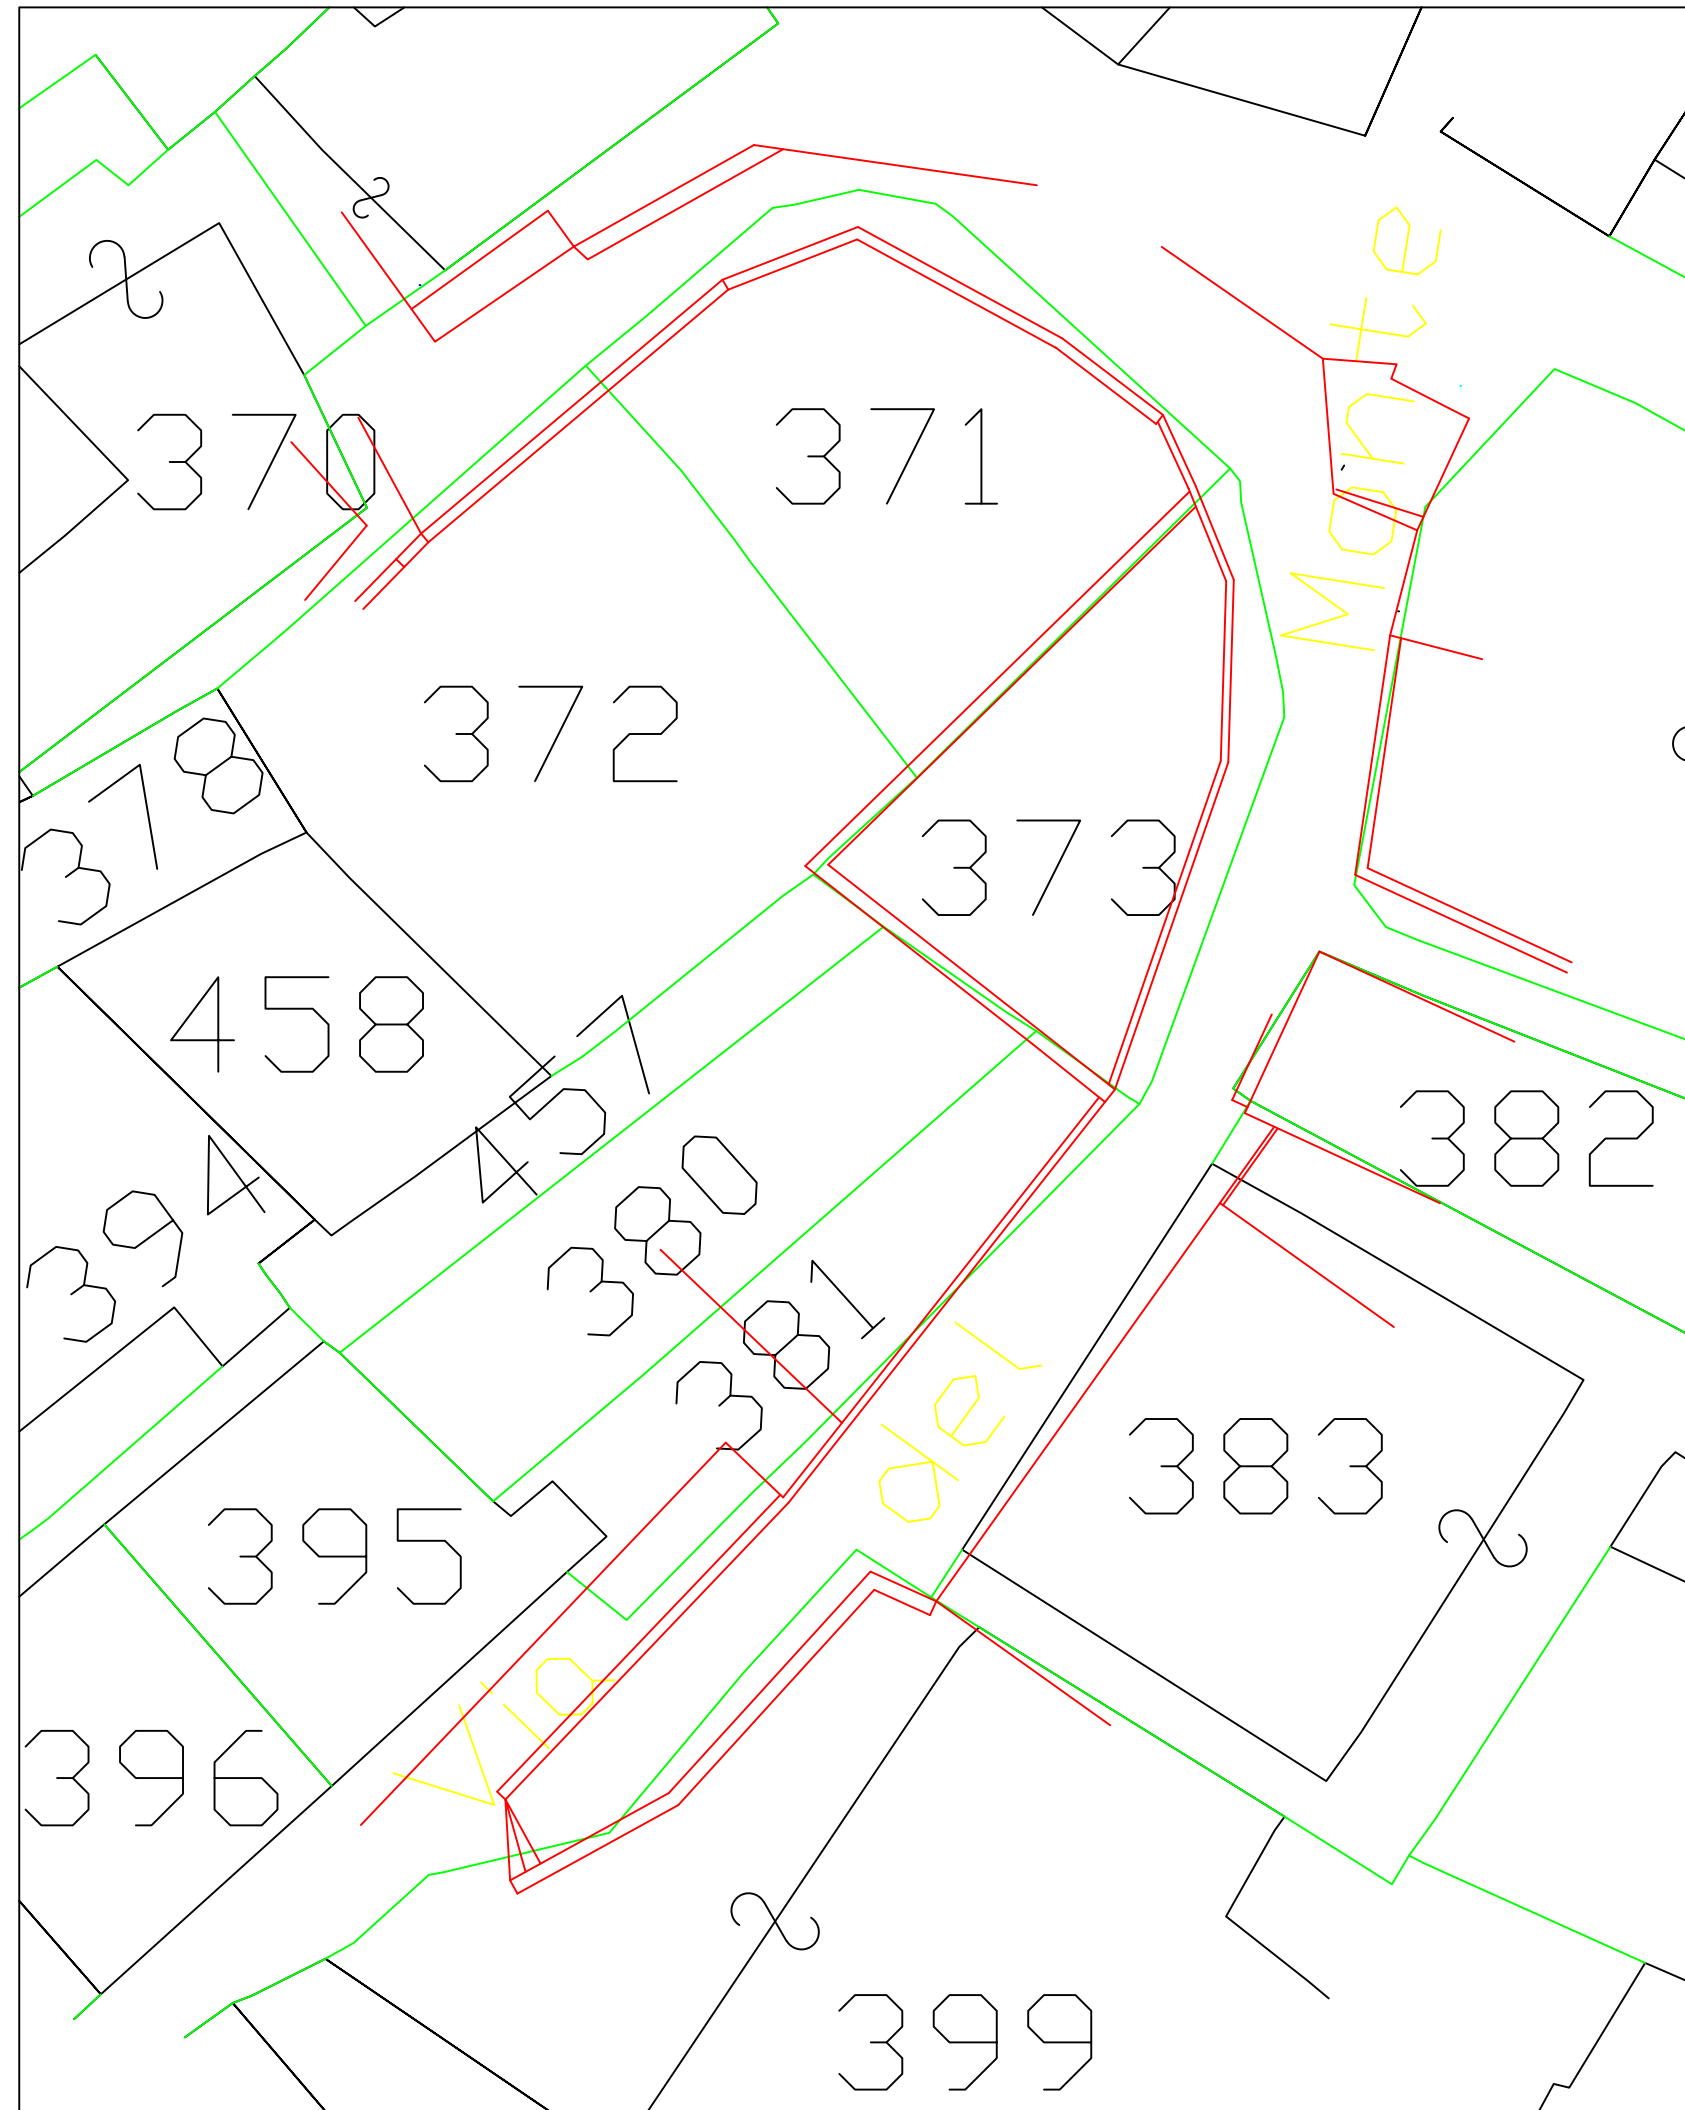



COMUNE DI BARETE

Provincia di L'Aquila

Committente **COMUNE DI BARETE**

Indirizzo **Frazione Basanello
Tarignano (AQ)**

Progetto:

Programma unitario di intervento per le aree del terremoto 2009 e 2016. Interventi a valere sul fondo complementare al PNRR e sui fondi sisma 2009 e 2016.
PROGRAMMA DI RIGENERAZIONE URBANA E CARATTERIZZAZIONE DEGLI SPAZI APERTI DEI BORGHI DI BARETE, SENZANO, TARIGNANO, S.SABINO, BASANELLO, TEORA E COLLI.
CUP: C57H21008160001 CIG: 9046577F7E

Oggetto:

Intervento A.3 - Recupero e restauro della scalinata e realizzazione di gradonata architettonica in via del Monte.

SERIE EDILIZIA GENERALE



Sede legale
vico Stretto, 1
64046 PIETRACAMELA (TE)

Sede operativa
via Carlo Forti, 24
64100 TERAMO (TE)

p.IVA IT01905130678
Tel. 0861 244606

Tavola:

INQUADRAMENTO TERRITORIALE

INQUADRAMENTO URBANISTICO

STRALCIO CATASTALE

Tecnici

COORDINAMENTO
Ing. Luigi Di Paolo

PROGETTO EDILIZIO
Arch. Emilio Corsaro
Geom. Fabrizio Pompili

COORDINAMENTO SICUREZZA
Geom. Fabrizio Pompili

COLLABORATORI (PARTE ECONOMICA)
Dott. Marco D'Innocenzo

Revisione	Data	Aggiornamento	Redatto	Verificato-approvato
0	Giugno 2022			

LIVELLO
ESECUTIVO

Tavola A.3.1

ID progetto:


Data:
Giugno 2022

Scala



STATO DI PROGETTO A.3

Recupero e restauro della scalinata e realizzazione di gradonata architettonica in via del Monte località Tarignano


- CAVIDOTTO PER COLLEGAMENTO ILLUMINAZIONE
- TUBAZIONE IN PVC RACCOLTA ACQUE
- GRIGLIA IN FERRO
- POZZETTI CON COPERCHIO
- PALO ILLUMINAZIONE

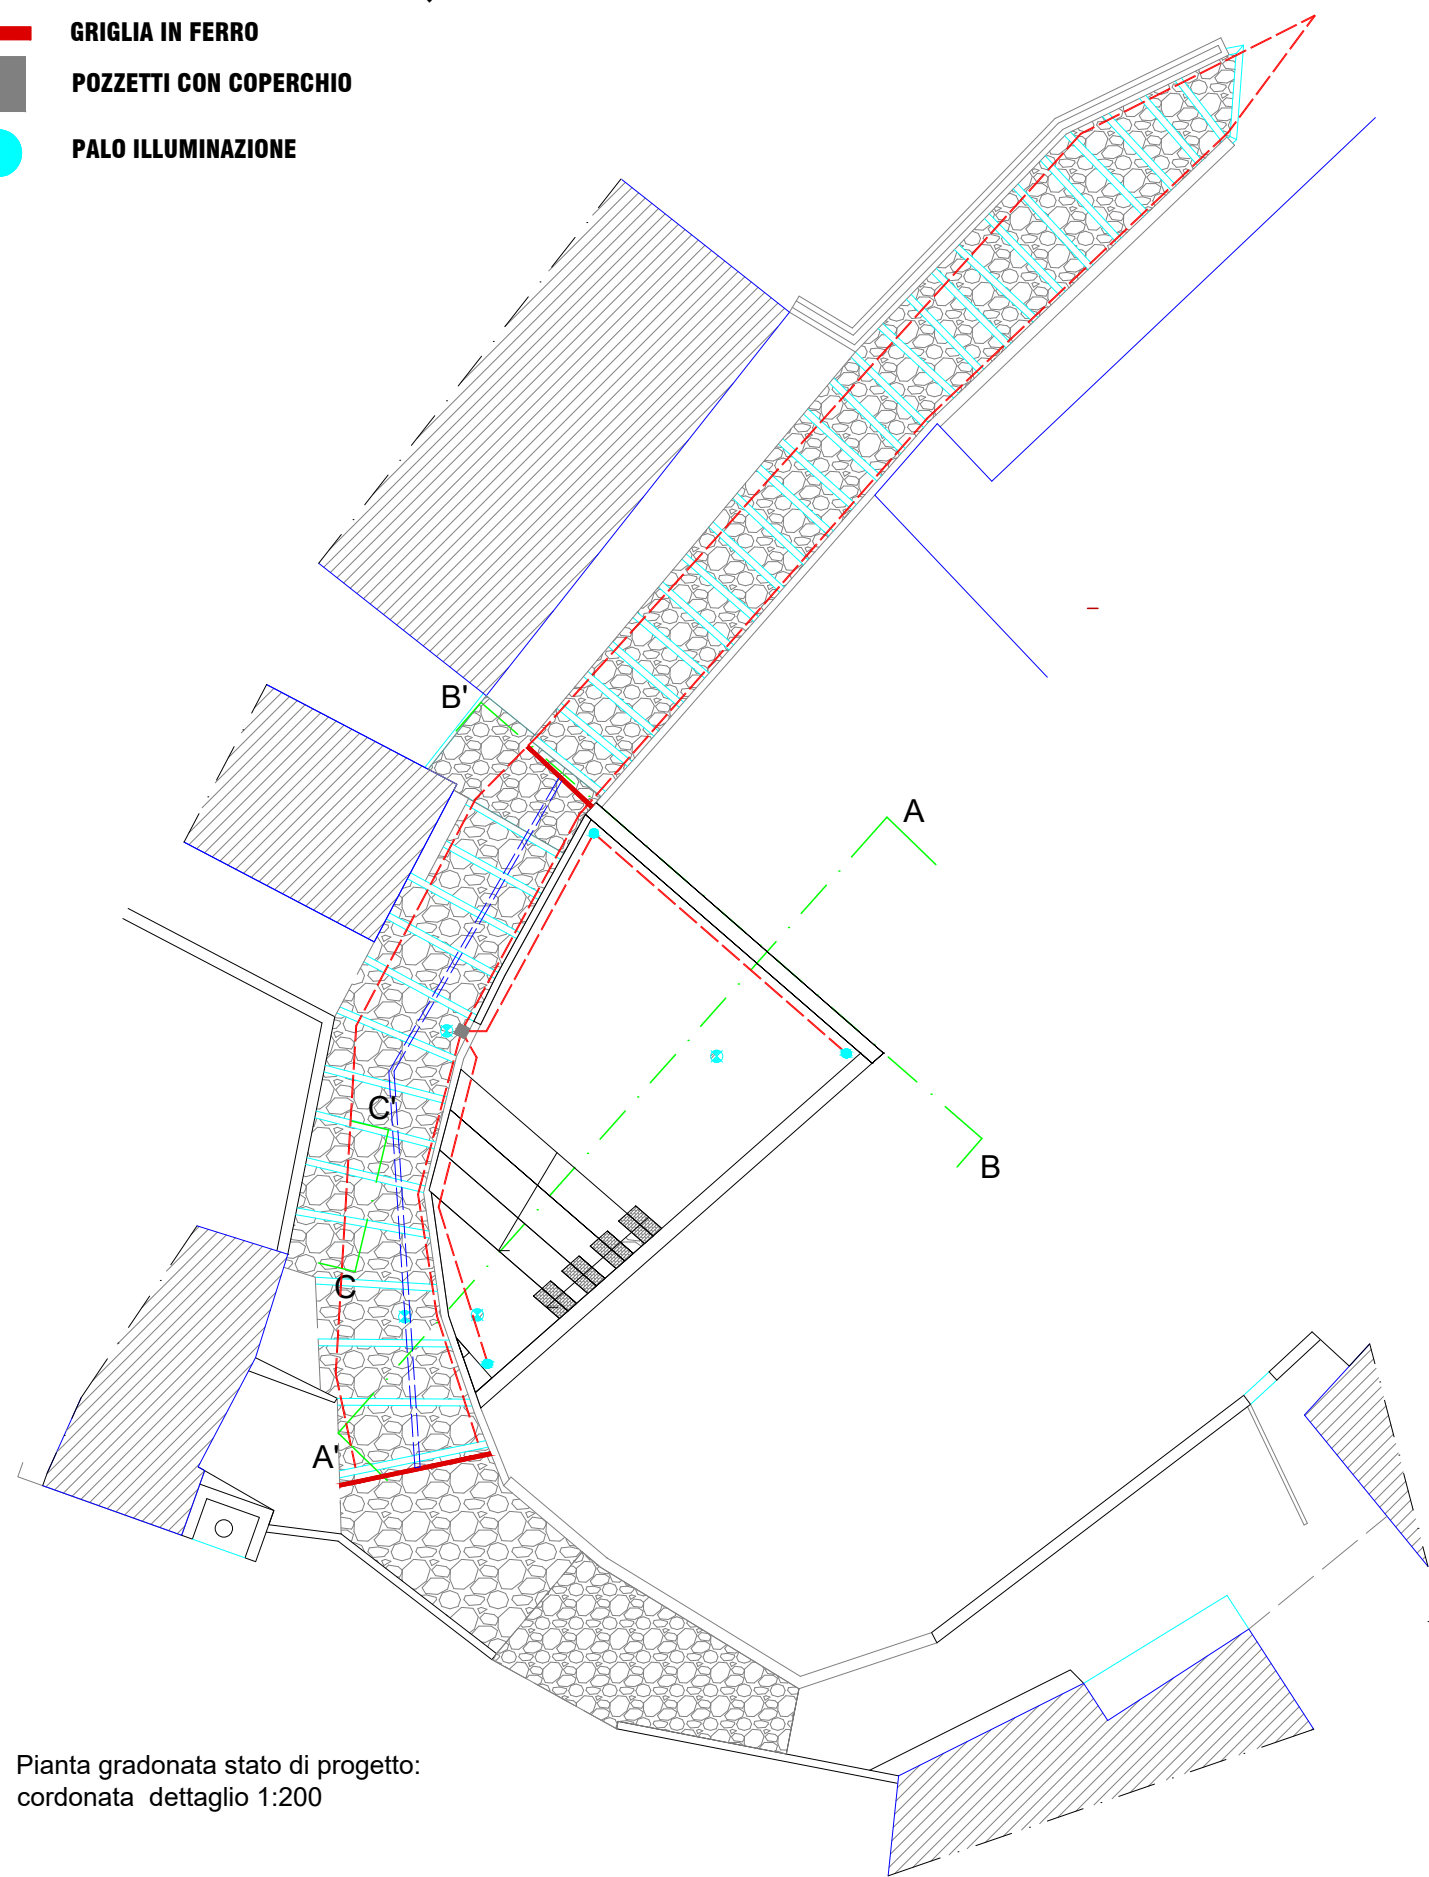


Pianta gradonata stato di progetto:
cordonata dettaglio 1:200

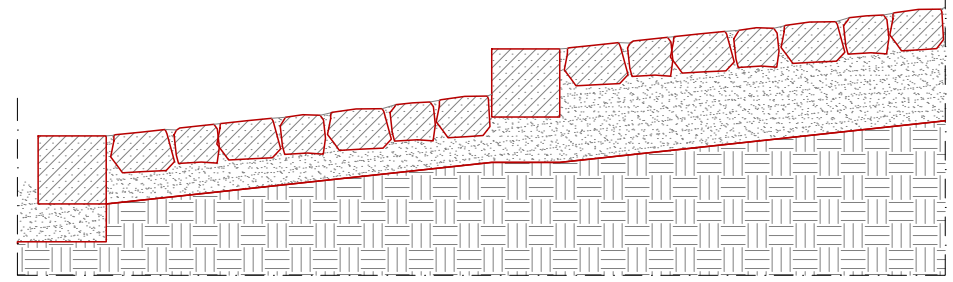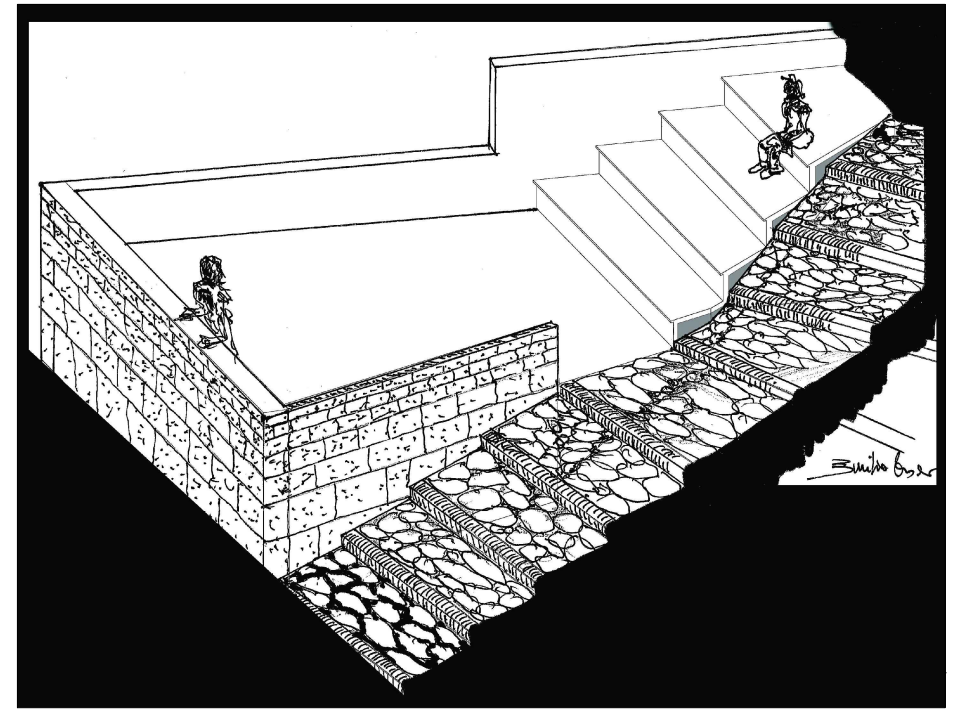


Sezione C-C' stato di progetto:
cordonata dettaglio 1:20

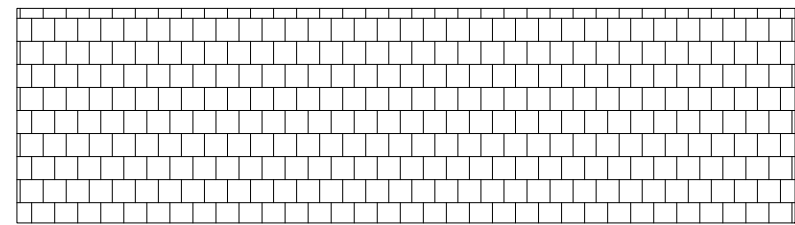

Sezione B-B' stato di progetto:
Muro di contenimento dettaglio 1:100

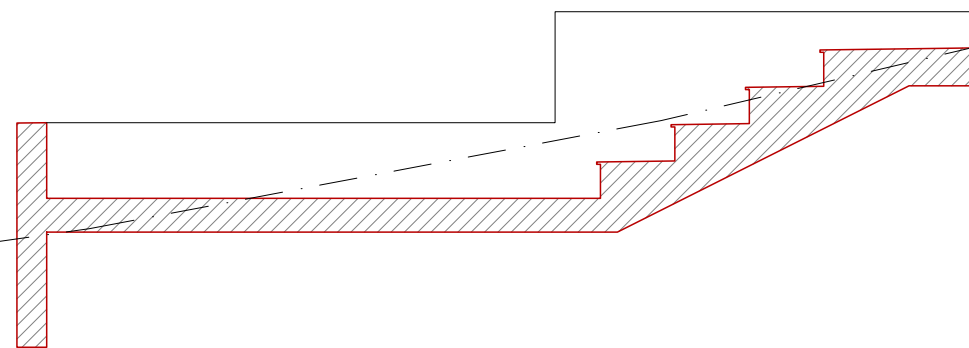

Sezione A-A' stato di progetto:
gradonata architettonica belvedere 1:100

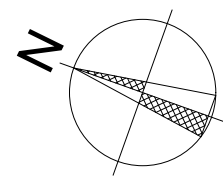



COMUNE DI BARETE

Provincia di L'Aquila

Committente **COMUNE DI BARETE**

Indirizzo **Frazione Basanello
Tarignano (AQ)**

Progetto:

Programma unitario di intervento per le aree del terremoto 2009 e 2016. Interventi a valere sul fondo complementare al PNRR e sui fondi sisma 2009 e 2016.
PROGRAMMA DI RIGENERAZIONE URBANA E CARATTERIZZAZIONE DEGLI SPAZI APERTI DEI BORGHI DI BARETE, SENZANO, TARIGNANO, S.SABINO, BASANELLO, TEORA E COLLI.
CUP: C57H21008160001 CIG: 9046577F7E

Oggetto:

Intervento B.1 - Ampliamento di parco urbano in via Toselli.

SERIE EDILIZIA GENERALE



Sede legale
vico Stretto, 1
64046 PIETRACAMELA (TE)

Sede operativa
via Carlo Forti, 24
64100 TERAMO (TE)

p.IVA IT01905130678
Tel. 0861 244606

Tavola:

INQUADRAMENTO TERRITORIALE

INQUADRAMENTO URBANISTICO

STRALCIO CATASTALE

Tecnici

COORDINAMENTO
Ing. Luigi Di Paolo

PROGETTO EDILIZIO
Arch. Emilio Corsaro
Geom. Fabrizio Pompili

COORDINAMENTO SICUREZZA
Geom. Fabrizio Pompili

COLLABORATORI (PARTE ECONOMICA)
Dott. Marco D'Innocenzo

Firmato digitalmente da: DONATELLA DI CESARE
Limitazioni d'uso: Explicit Text: Certificate issued through
Sistema Pubblico di Identità Digitale (SPID) digital identity, not
usable to require other SPID digital identity
Luogo: Teramo
Data: 13/10/2022 10:27:09

Revisione	Data	Aggiornamento	Redatto	Verificato-approvato
0	Giugno 2022			


LIVELLO
ESECUTIVO

Tavola B.1.1

ID progetto:

Data:
Giugno 2022


Scala

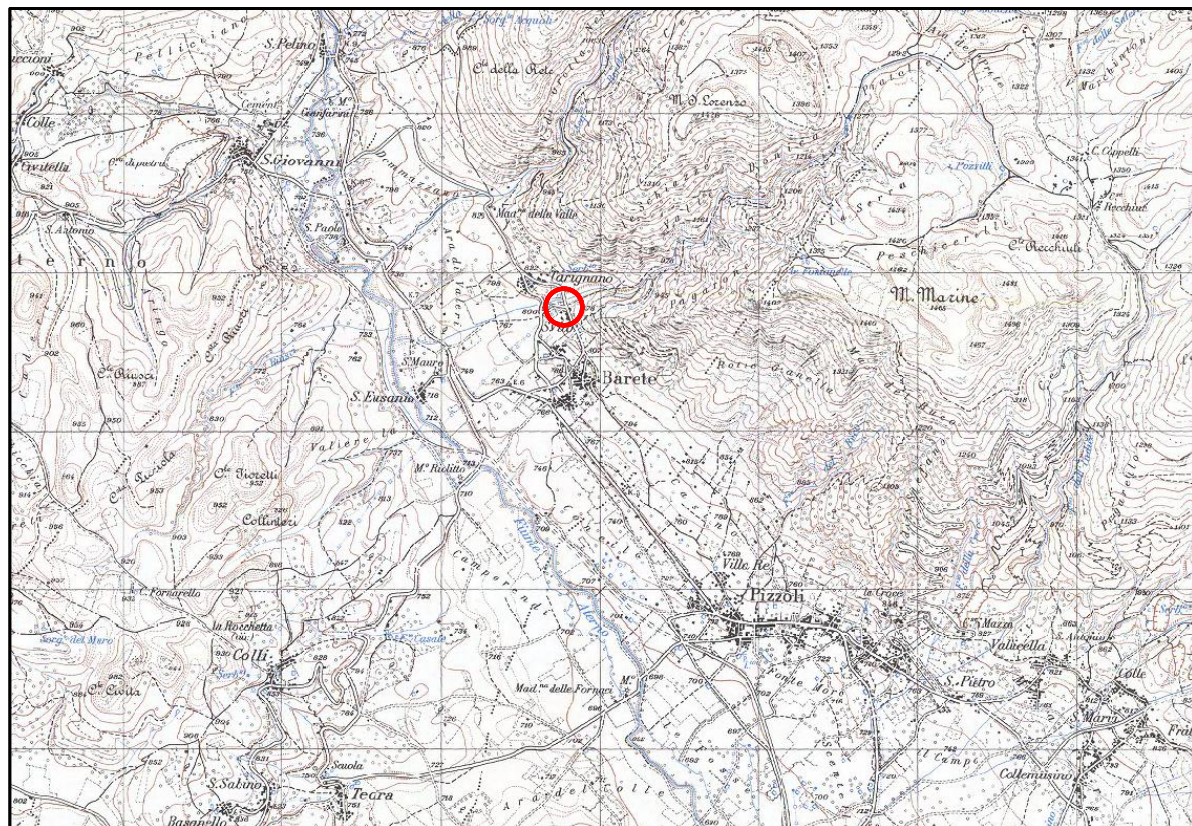

Corografia comune di Barete



Stralcio PRG

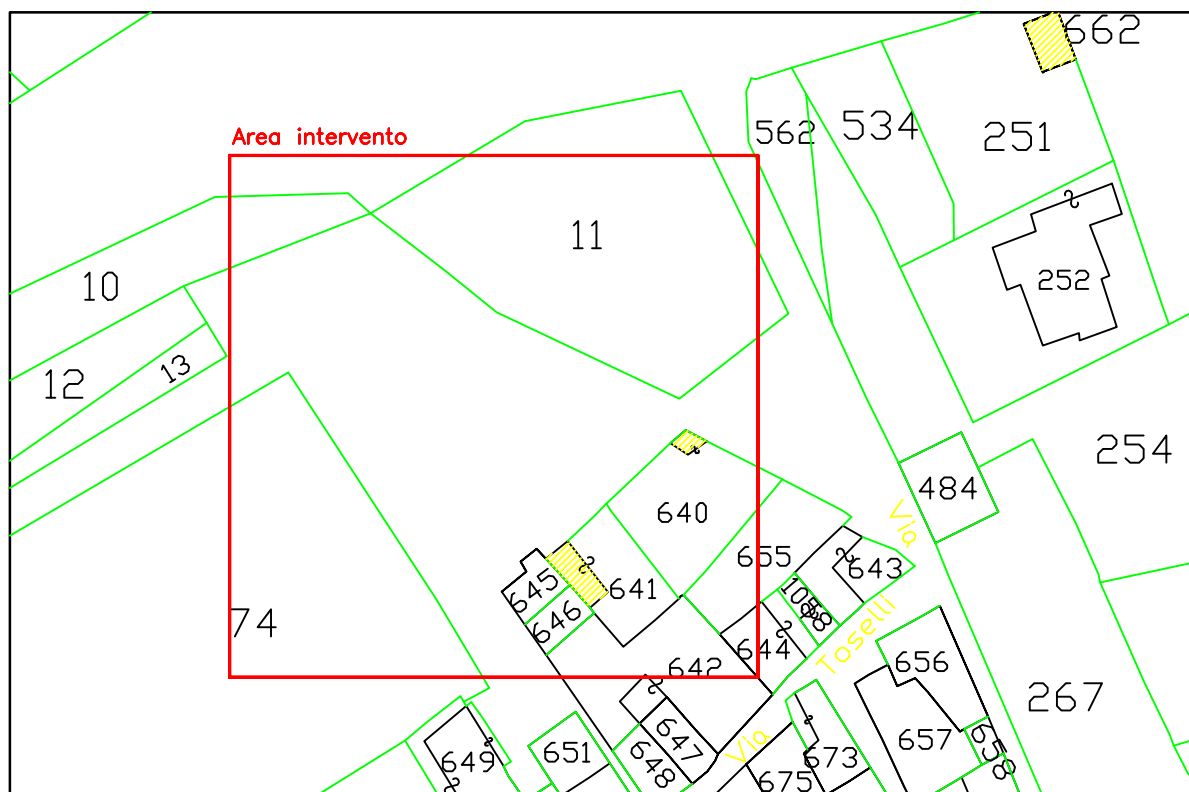

Stralcio catastale
Foglio 9 (Scala 1:1.000)





COMUNE DI BARETE

Provincia di L'Aquila

Committente **COMUNE DI BARETE**

Progetto:

Programma unitario di intervento per le aree del terremoto 2009 e 2016. Interventi a valere sul fondo complementare al PNRR e sui fondi sisma 2009 e 2016.
PROGRAMMA DI RIGENERAZIONE URBANA E CARATTERIZZAZIONE DEGLI SPAZI APERTI DEI BORGHI DI BARETE, SENZANO, TARIGNANO, S.SABINO, BASANELLO, TEORA E COLLI.
CUP: C57H21008160001 CIG: 9046577F7E

Indirizzo **Frazione Basanello
Tarignano (AQ)**

Oggetto:

Intervento B.1 - Ampliamento di parco urbano in via Toselli.

SERIE EDILIZIA GENERALE



Sede legale
vico Stretto, 1
64046 PIETRACAMELA (TE)

Sede operativa
via Carlo Forti, 24
64100 TERAMO (TE)

p.IVA IT01905130678
Tel. 0861 244606

Tavola:

RILIEVO CON PIANO QUOTATO
SEZIONI TERRENO

Tecnici

COORDINAMENTO
Ing. Luigi Di Paolo

PROGETTO EDILIZIO
Arch. Emilio Corsaro
Geom. Fabrizio Pompili

COORDINAMENTO SICUREZZA
Geom. Fabrizio Pompili

COLLABORATORI (PARTE ECONOMICA)
Dott. Marco D'Innocenzo

Revisione	Data	Aggiornamento	Redatto	Verificato-approvato
0	Giugno 2022			

LIVELLO
ESECUTIVO


Tavola B.1.2

ID progetto:

Data:
Giugno 2022


Scala 1:200

RILIEVO CON PIANO QUOTATO

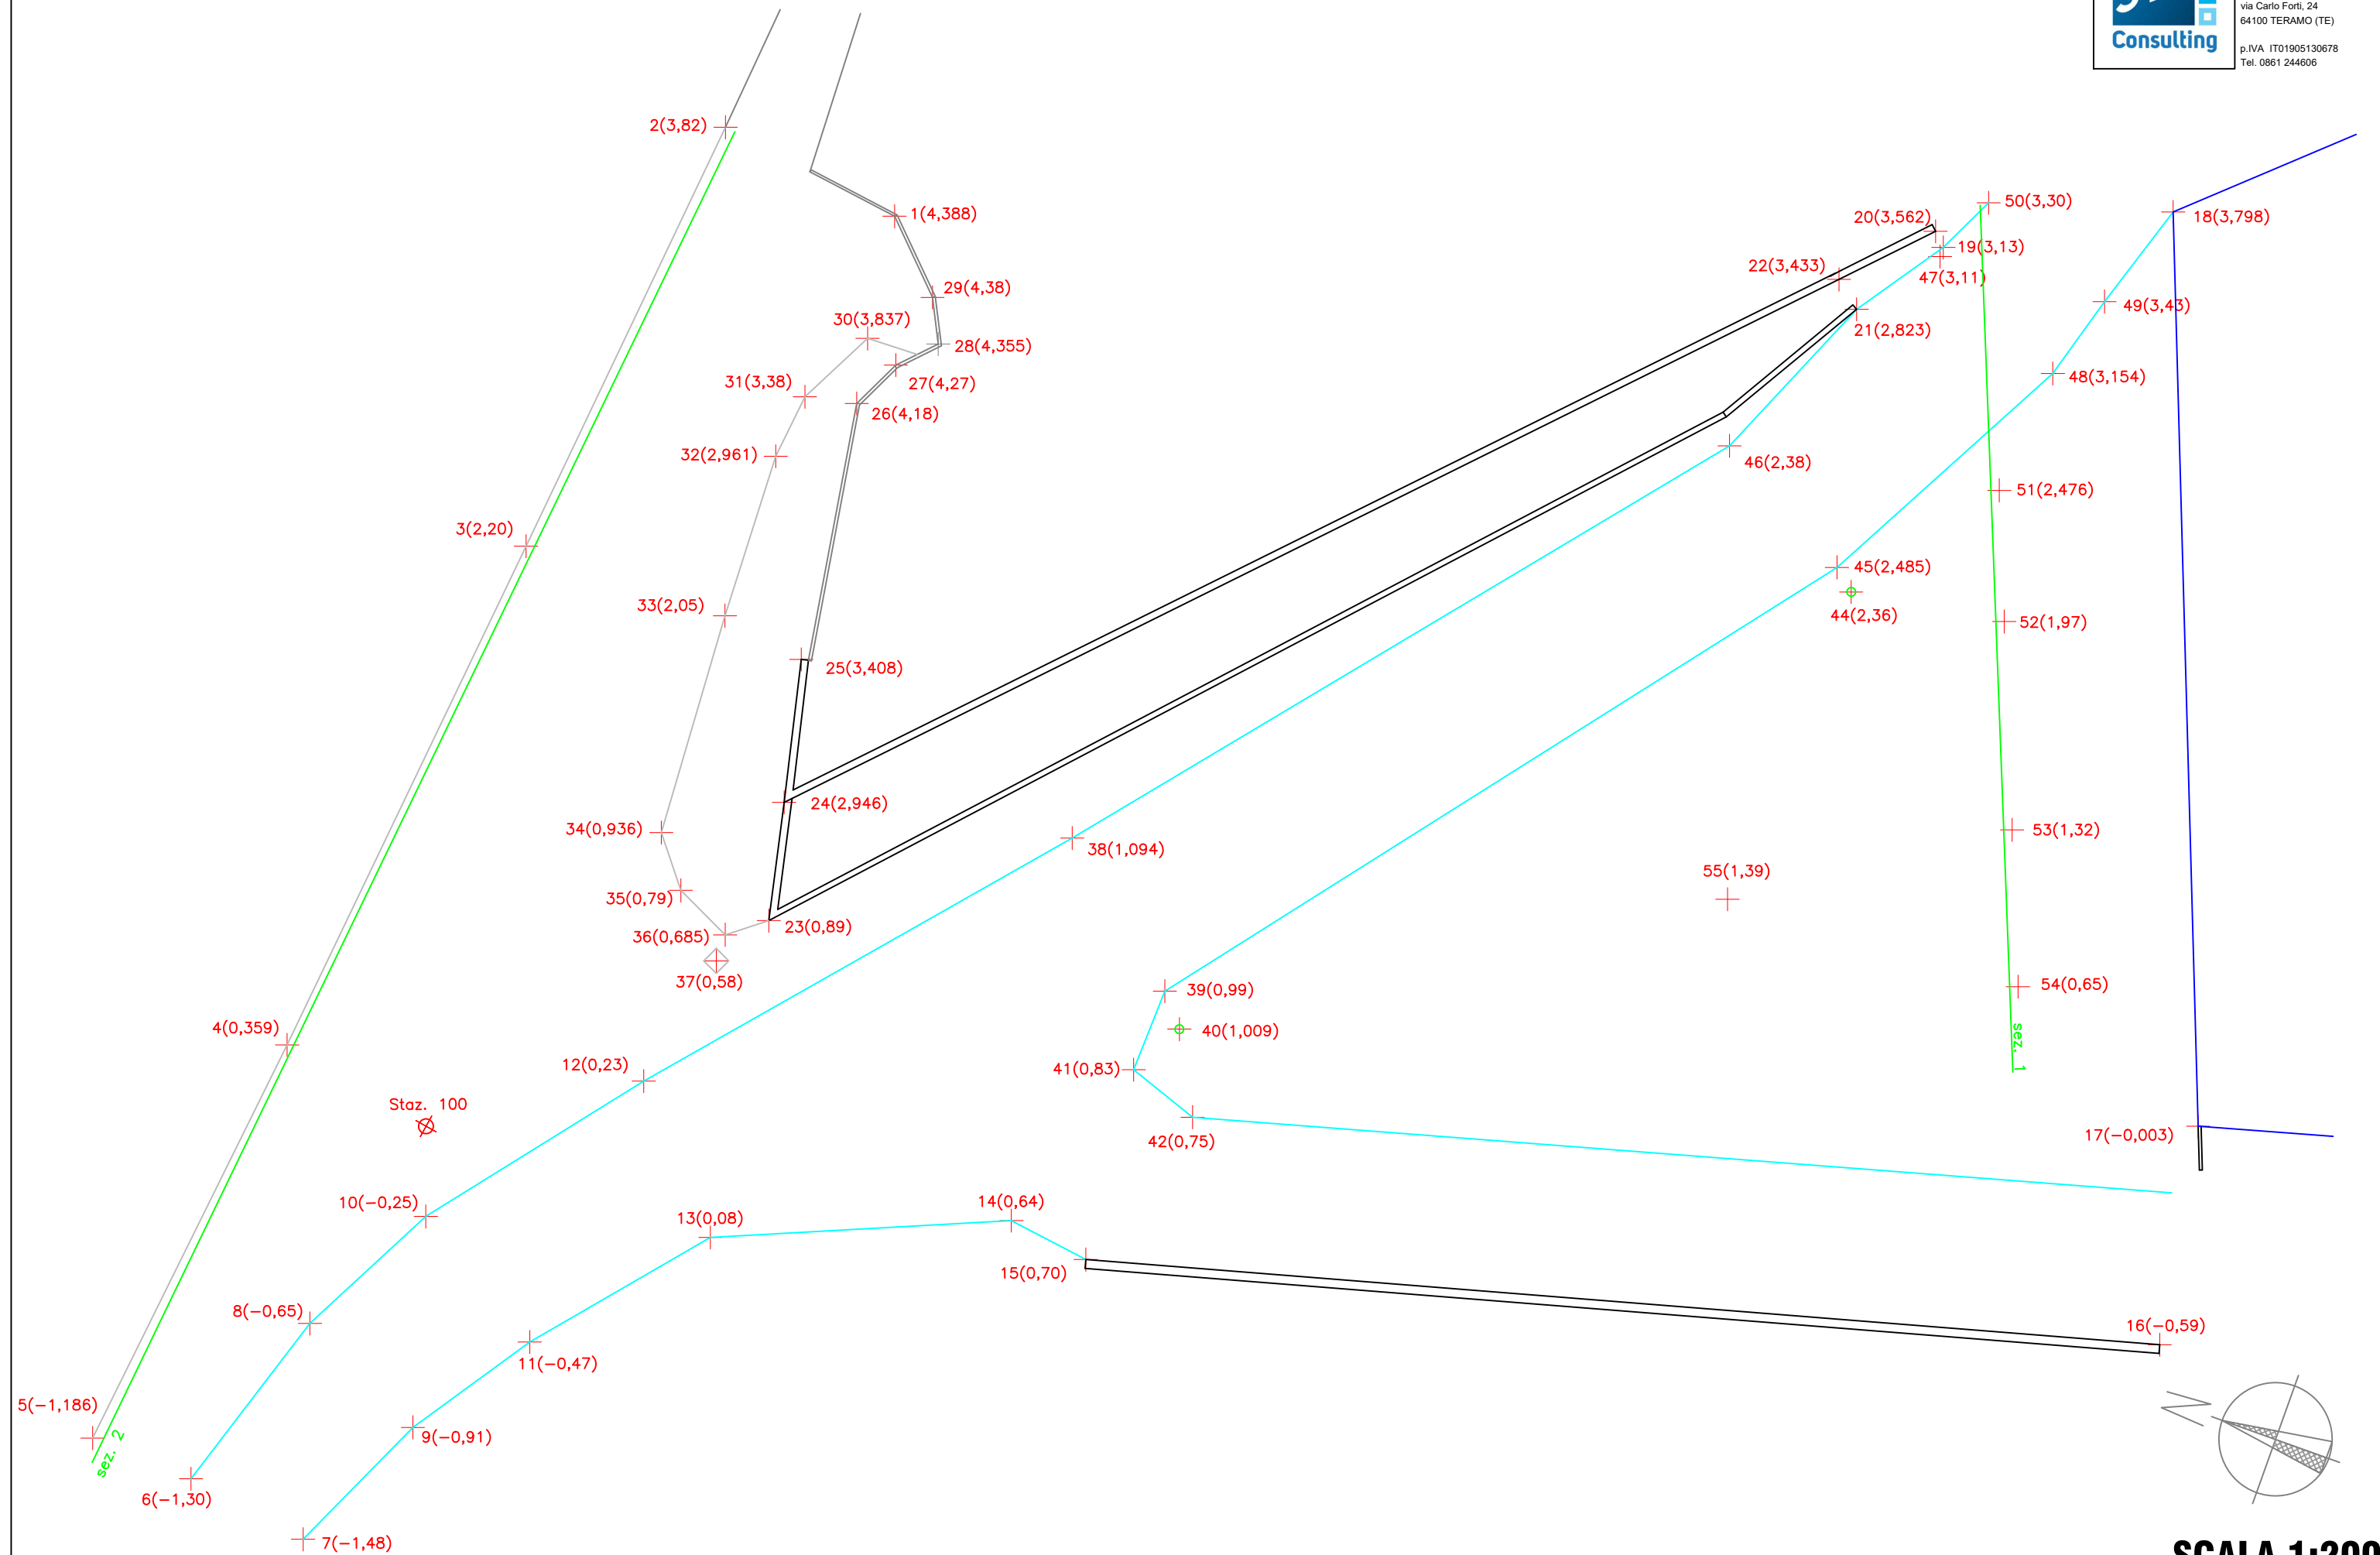


SCALA 1:200

SEZIONI TERRENO

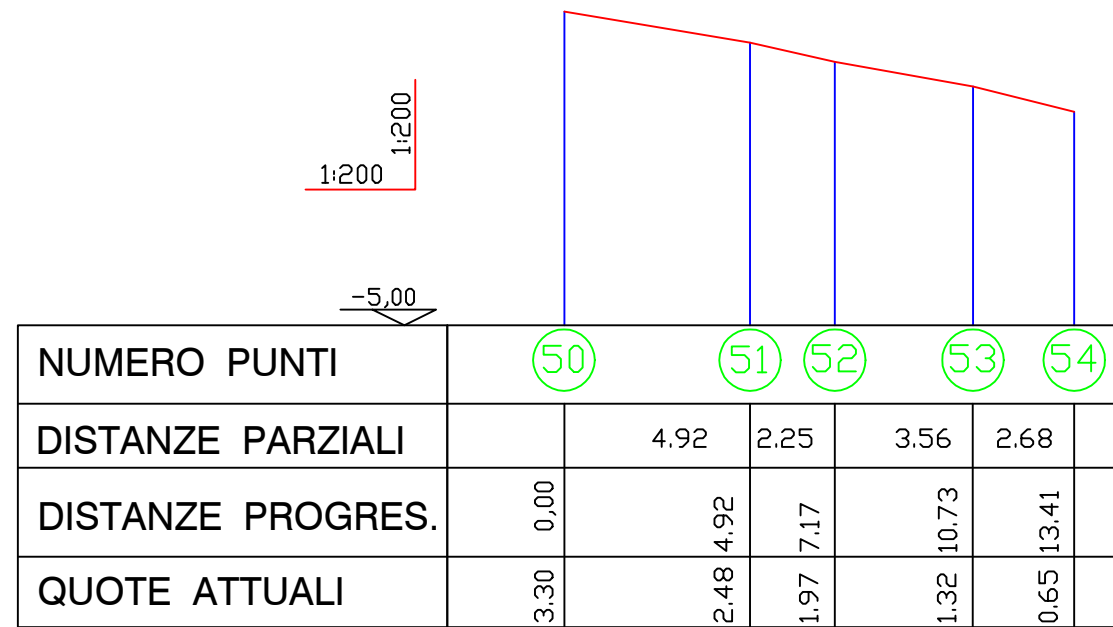

SEZIONE 1

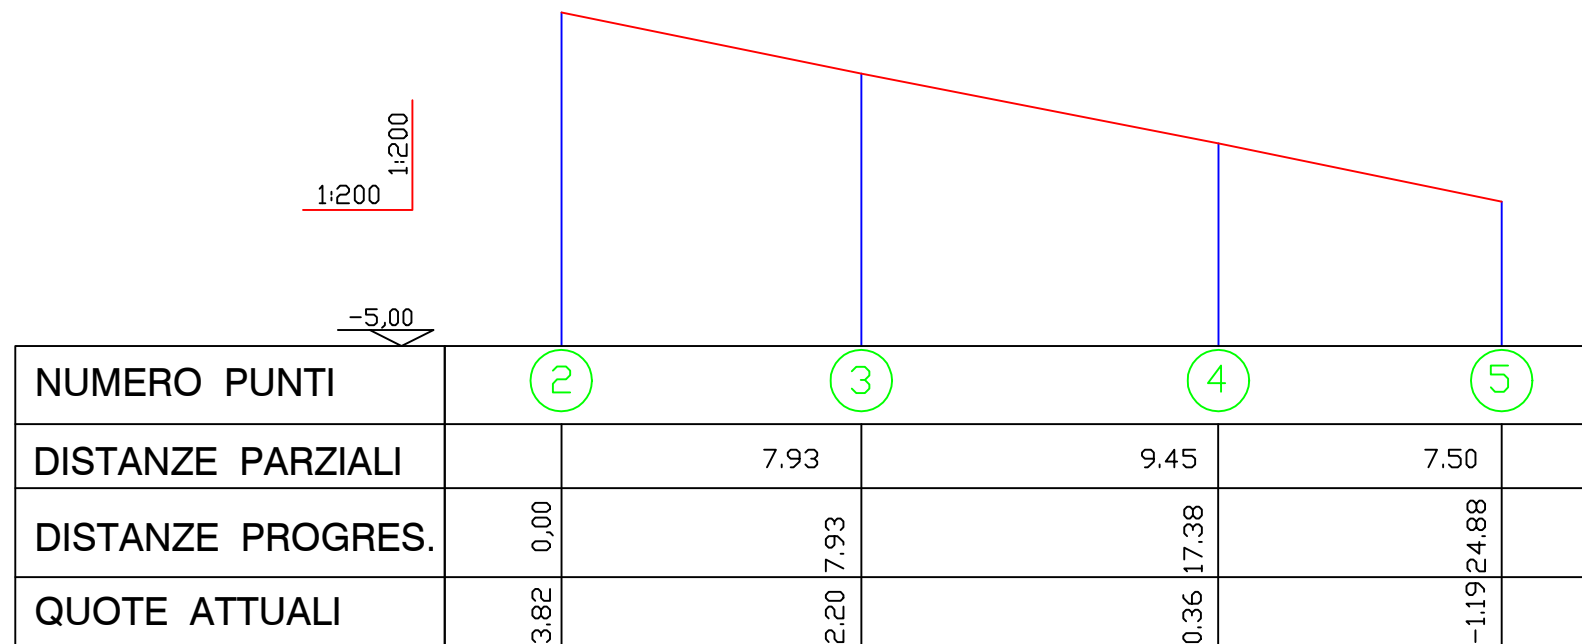

SEZIONE 2



COMUNE DI BARETE

Provincia di L'Aquila

Committente **COMUNE DI BARETE**

Progetto:

Programma unitario di intervento per le aree del terremoto 2009 e 2016. Interventi a valere sul fondo complementare al PNRR e sui fondi sisma 2009 e 2016.
PROGRAMMA DI RIGENERAZIONE URBANA E CARATTERIZZAZIONE DEGLI SPAZI APERTI DEI BORGHI DI BARETE, SENZANO, TARIGNANO, S.SABINO, BASANELLO, TEORA E COLLI.
 CUP: C57H21008160001 CIG: 9046577F7E

Indirizzo **Frazione Basanello
Tarignano (AQ)**

Oggetto:

Intervento B.1 - Ampliamento di parco urbano in via Toselli.

SERIE EDILIZIA GENERALE



Sede legale
vico Stretto, 1
64046 PIETRACAMELA (TE)

Sede operativa
via Carlo Forti, 24
64100 TERAMO (TE)

p.IVA IT01905130678
Tel. 0861 244606

Tavola:

STATO DI FATTO

**SOVRAPPOSIZIONE CON
CATASTALE**

Tecnici

COORDINAMENTO
Ing. Luigi Di Paolo

PROGETTO EDILIZIO
Arch. Emilio Corsaro
Geom. Fabrizio Pompili

COORDINAMENTO SICUREZZA
Geom. Fabrizio Pompili

COLLABORATORI (PARTE ECONOMICA)
Dott. Marco D'Innocenzo

Revisione	Data	Aggiornamento	Redatto	Verificato-approvato
0	Giugno 2022			

LIVELLO
ESECUTIVO

Tavola B.1.3

ID progetto:


Data:
Giugno 2022

Scala 1:200


LEGENDA



PALO PUBBLICA ILLUMINAZIONE

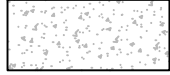


MURO IN CLS

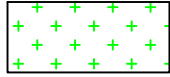

VERDE - PRATO



RECINZIONE IN RETE METALLICA

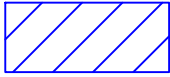

FABBRICATI ESISTENTI

STATO DI FATTO


STP Consulting

Sede legale
vico Stretto, 1
64046 PIETRACAMELA (TE)

Sede operativa
via Carlo Forti, 24
64100 TERAMO (TE)

p.IVA IT01905130678
Tel. 0861 244606

Parco Urbano

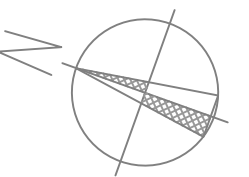


SCALA 1:200

**SOVRAPPOSIZIONE CON CATASTALE
FOGLIO 9**



Sede legale
vico Stretto, 1
64046 PIETRACAMELA (TE)
Sede operativa
via Carlo Forti, 24
64100 TERAMO (TE)
p.IVA IT01905130678
Tel. 0861 244606

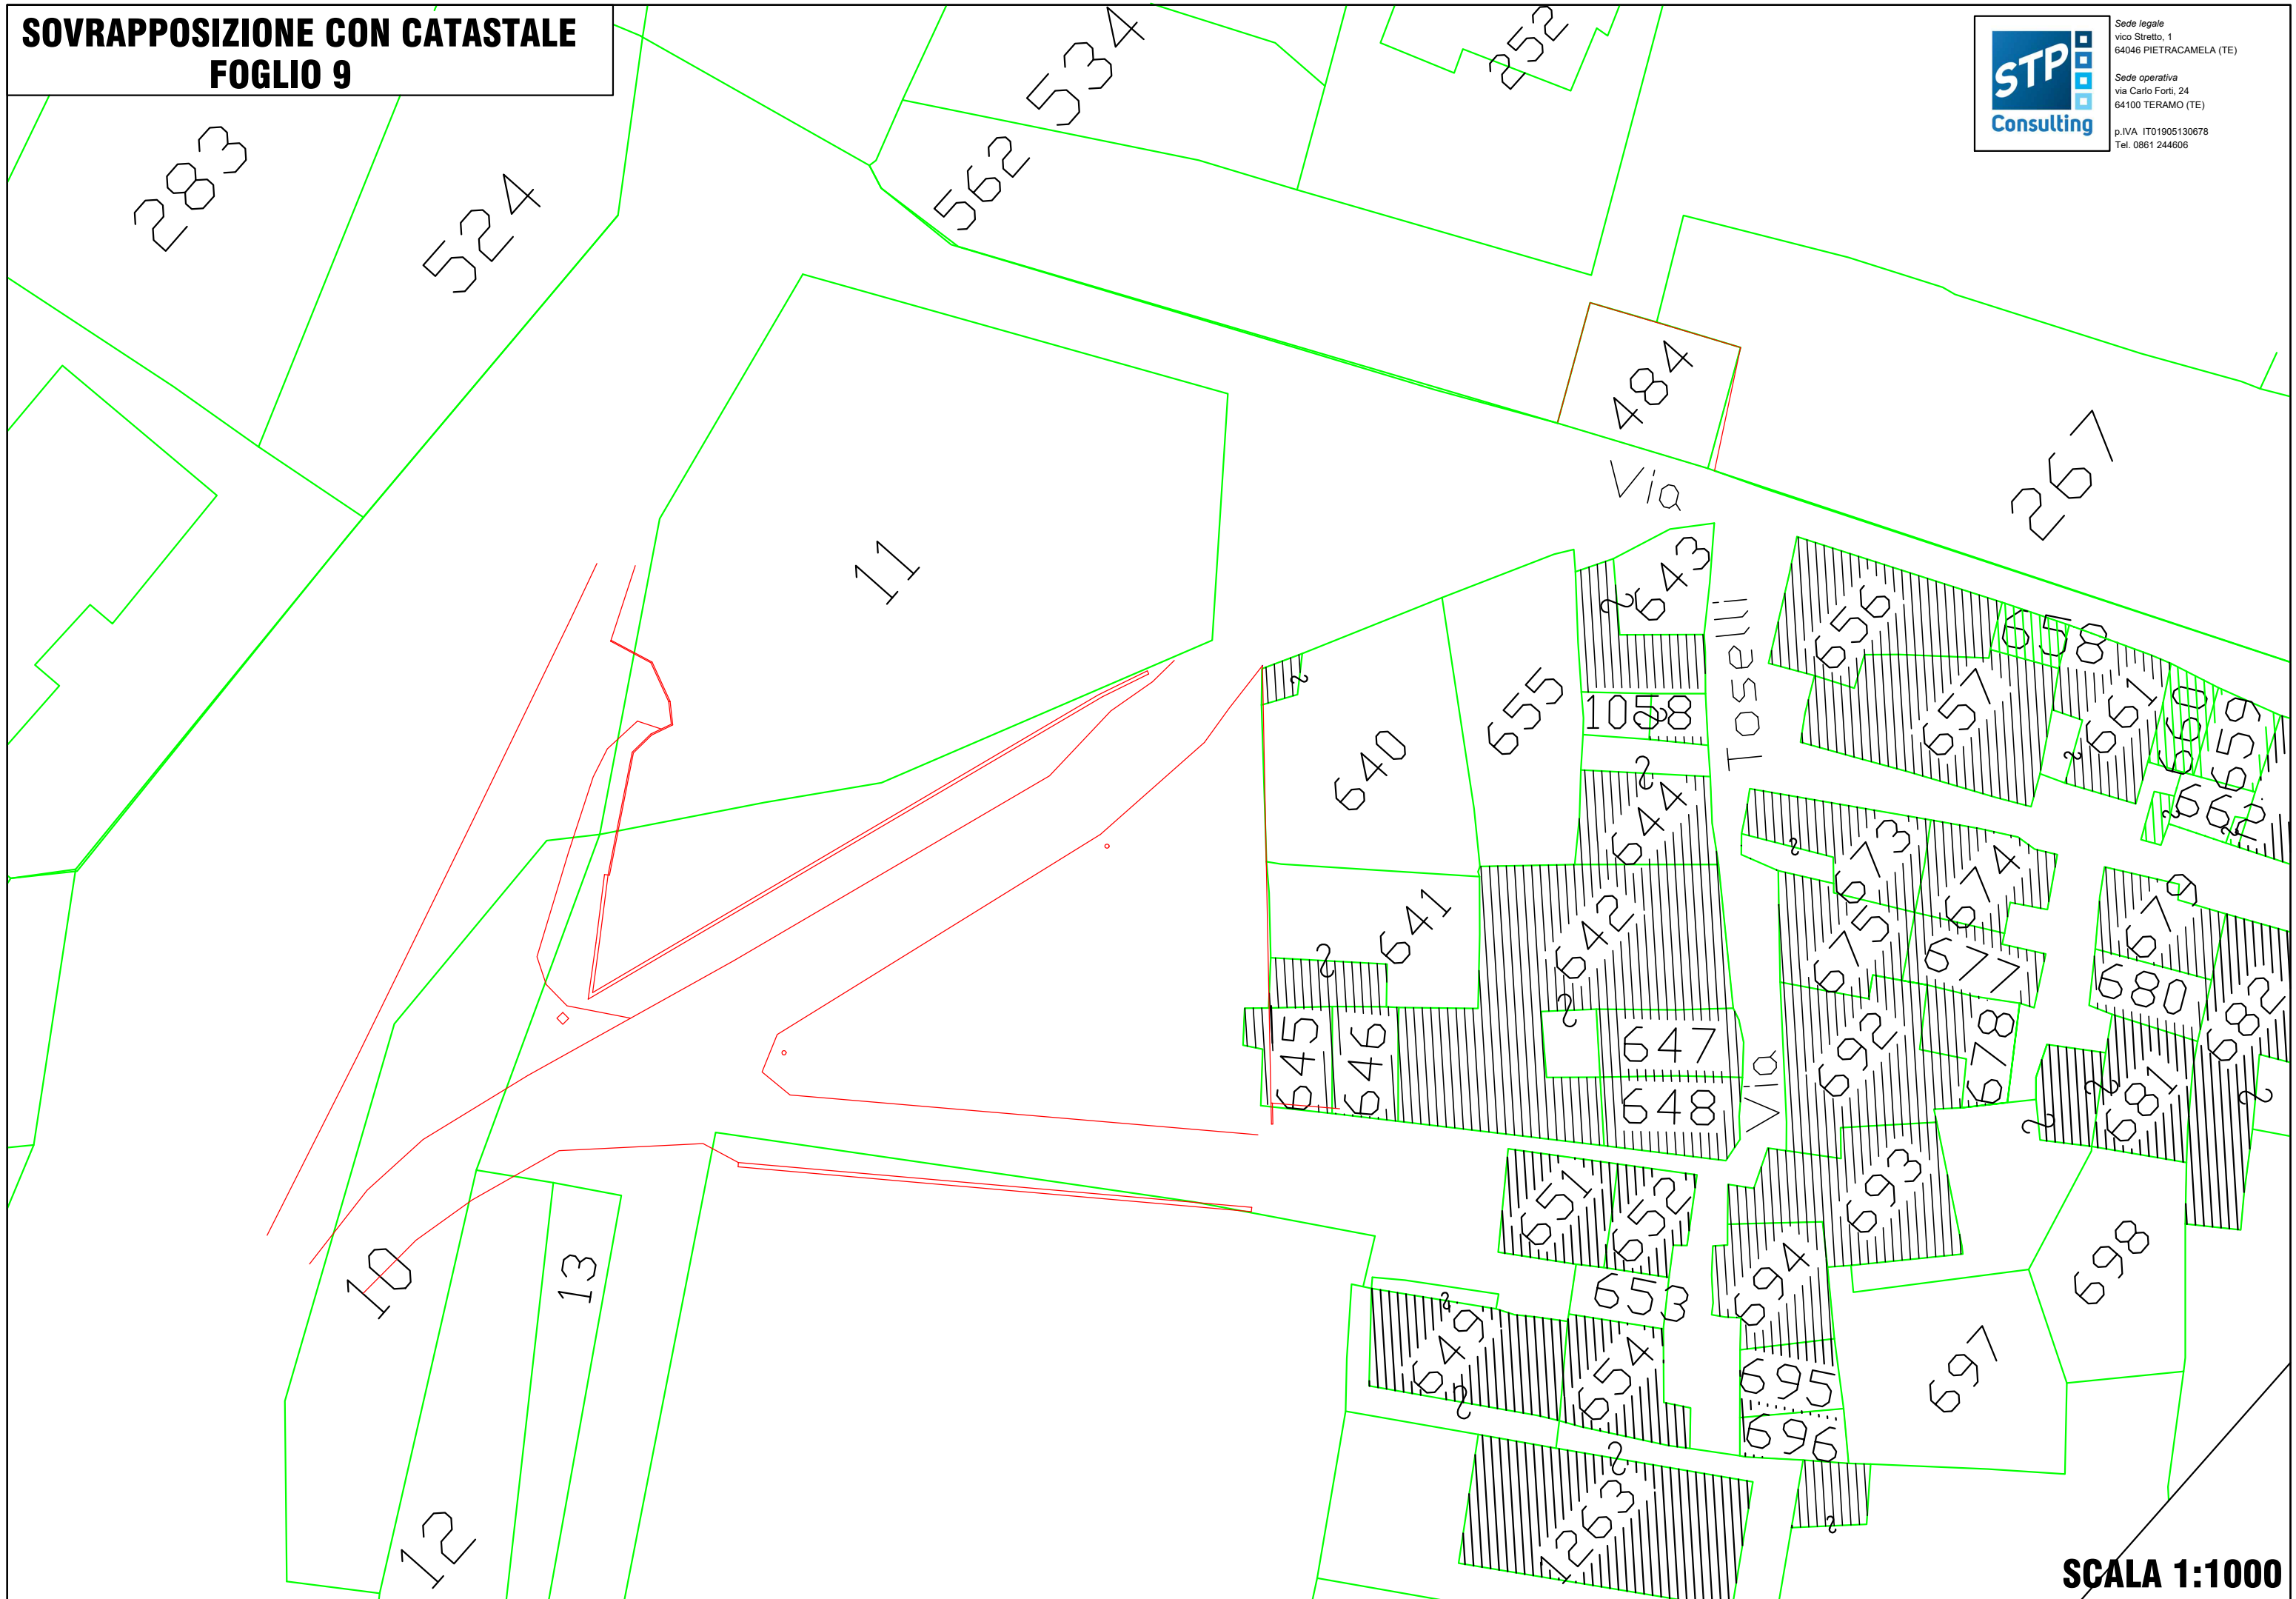

SCALA 1:1000



COMUNE DI BARETE

Provincia di L'Aquila

Committente **COMUNE DI BARETE**

Progetto:

Programma unitario di intervento per le aree del terremoto 2009 e 2016. Interventi a valere sul fondo complementare al PNRR e sui fondi sisma 2009 e 2016.

PROGRAMMA DI RIGENERAZIONE URBANA E CARATTERIZZAZIONE DEGLI SPAZI APERTI DEI BORGHI DI BARETE, SENZANO, TARNIGNANO, S.SABINO, BASANELLO, TEORA E COLLI.
CUP: C57H21008160001 CIG: 9046577F7E

Oggetto:

Intervento B.1 - Ampliamento di parco urbano in via Toselli.

Indirizzo **Frazione Basanello
Tarnignano (AQ)**

SERIE EDILIZIA GENERALE



Sede legale
vico Stretto, 1
64046 PIETRACAMELA (TE)

Sede operativa
via Carlo Forti, 24
64100 TERAMO (TE)

p.IVA IT01905130678
Tel. 0861 244606

Tavola:

STATO DI PROGETTO

PARTICOLARI COSTRUTTIVI

Tecnici

COORDINAMENTO
Ing. Luigi Di Paolo

PROGETTO EDILIZIO
Arch. Emilio Corsaro
Geom. Fabrizio Pompili

COORDINAMENTO SICUREZZA
Geom. Fabrizio Pompili

COLLABORATORI (PARTE ECONOMICA)
Dott. Marco D'Innocenzo

Revisione	Data	Aggiornamento	Redatto	Verificato-approvato
0	Giugno 2022			

LIVELLO
ESECUTIVO

Tavola B.1.4

ID progetto:

Data:
Giugno 2022

Scala


LEGENDA

Essenze e materiali generali di progetto

-  Viabilità preesistente
-  Area non soggetta ad intervento
-  Bordatura di erbe aromatiche
-  Ginestre
-  Spirea bianca
-  Spirea rosa
-  1 - Melo
2 - Ciliegio
3 - Arolo
-  4 - Totem da esterno Multimediale
-  5 - Area ristoro
-  6 - Pensilina
-  7 - Portabici
-  8 - Fontanella
-  Pavimentazione in ghiaia lavata
-  Pavimentazione in masselli autobloccanti di cemento colorato
-  rinverdimento
-  nuova strada in cubetti di porfido
-  Lampioni H= 3,00 mt
-  Lampioni H= 7,00 mt
-  Griglia in ferro
-  Tubo diametro 250 mm


STATO DI PROGETTO B.1 Ampliamento di parco urbano in via Toselli

STP Consulting
 Sede legale
 vico Stretto, 1
 64046 PIETRACAMELA (TE)
 Sede operativa
 via Carlo Forti, 24
 64100 TERAMO (TE)
 p.IVA IT01905130678
 Tel. 0861 244606


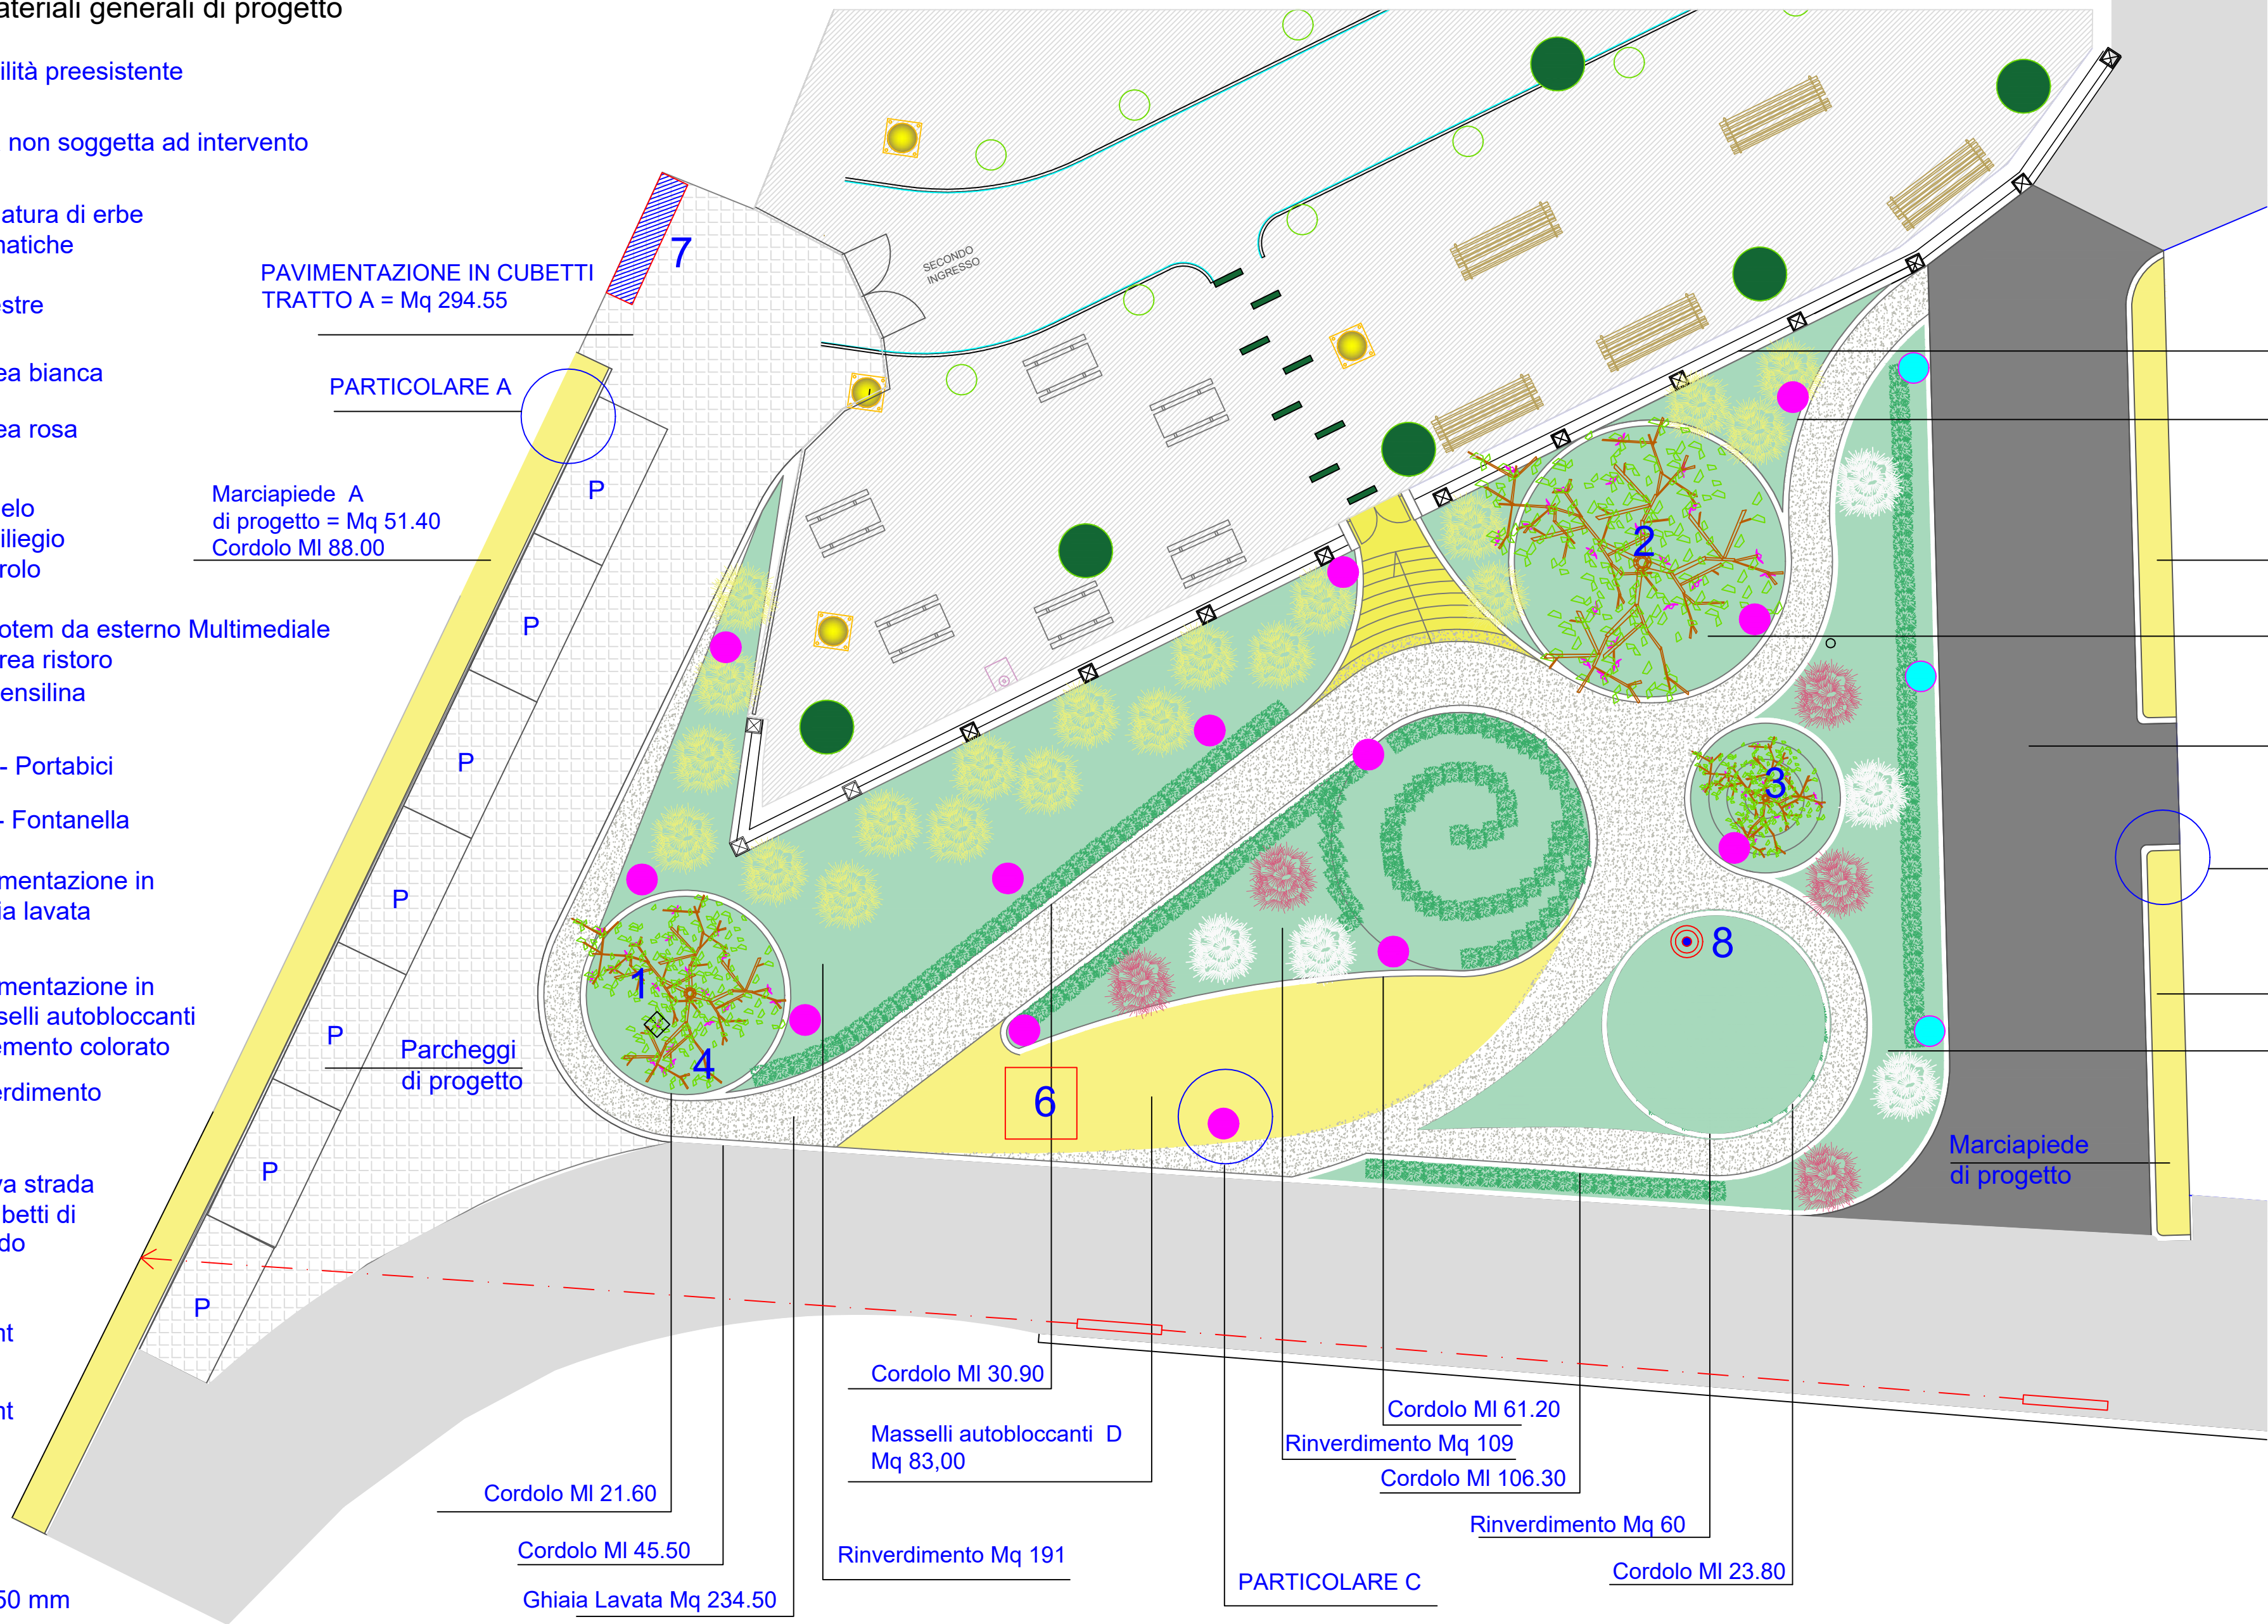


PARTICOLARE B

PARTICOLARE C

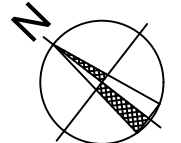

SCALA 1:100

Panchina

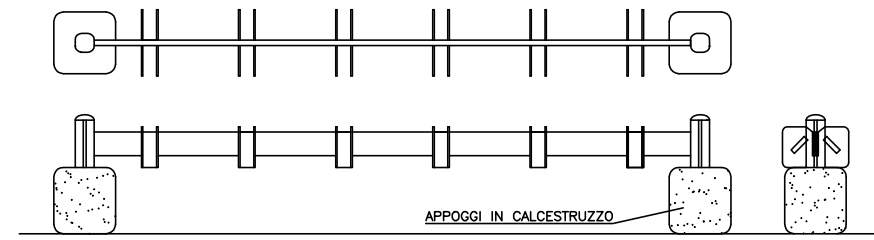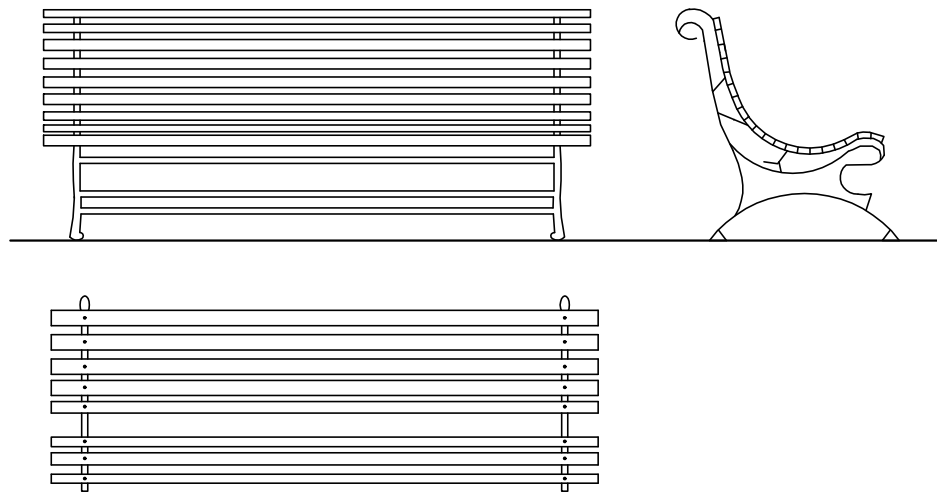


PORTABICICLETTE IN ALLUMINIO CON BASE IN CLS


Particolare A Scala Grafica

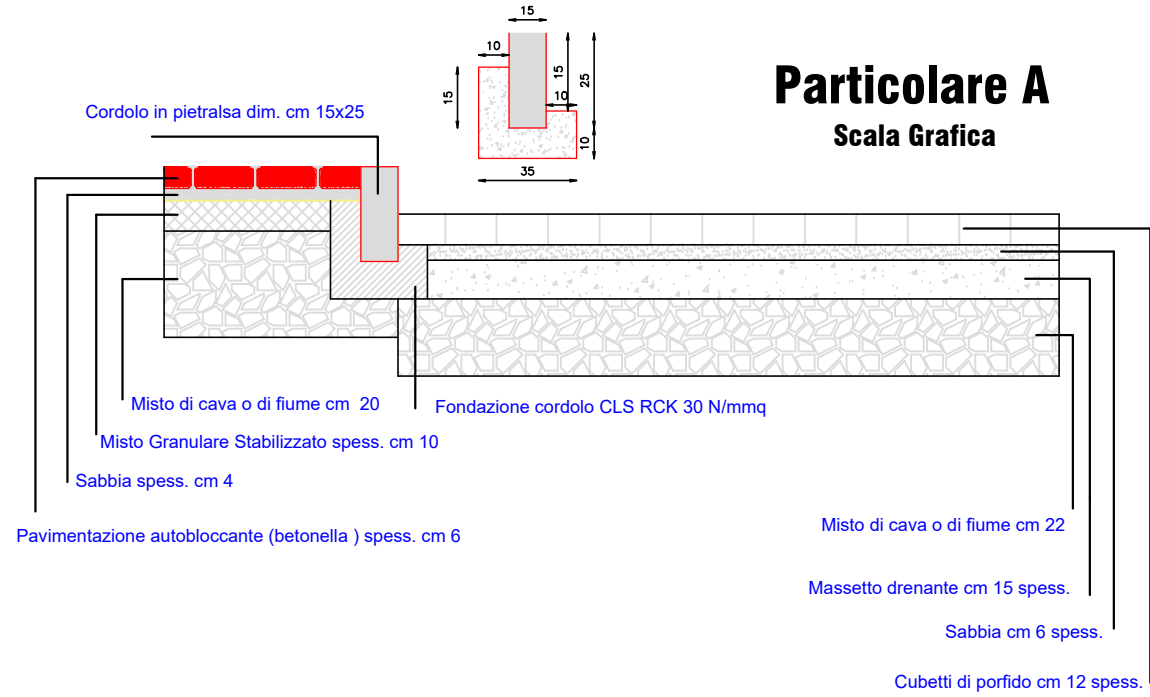





Particolare B Scala Grafica

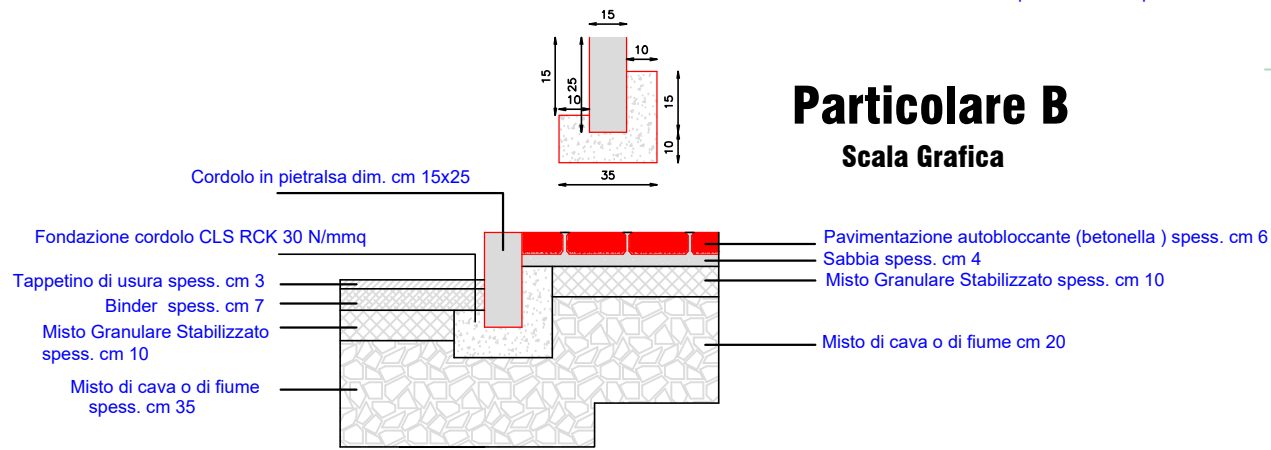

Particolare C Scala Grafica

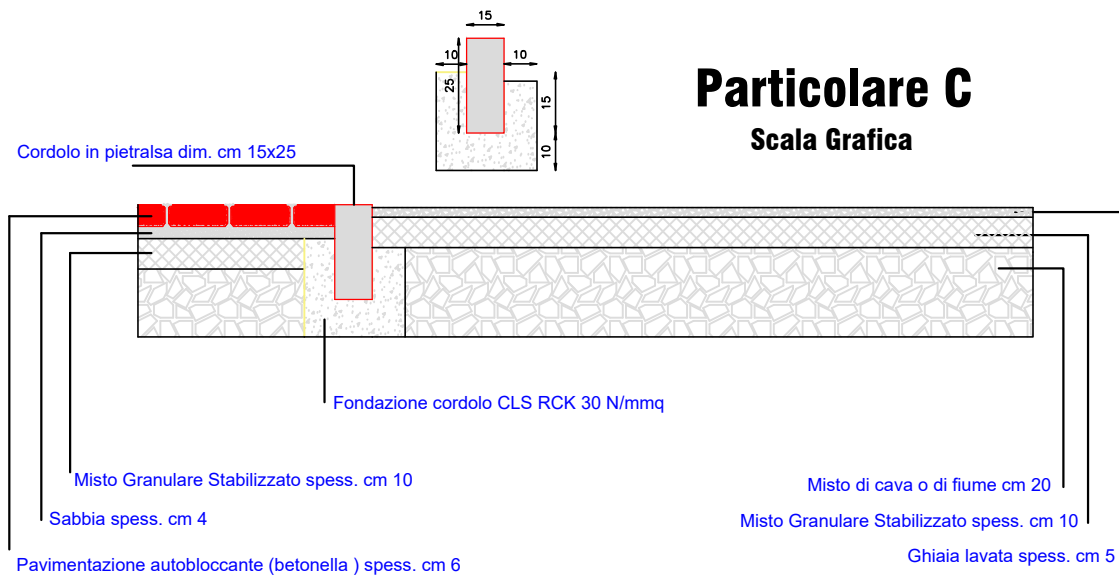


Lampione

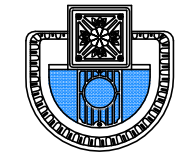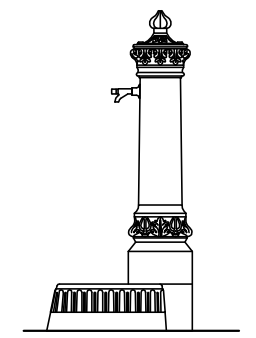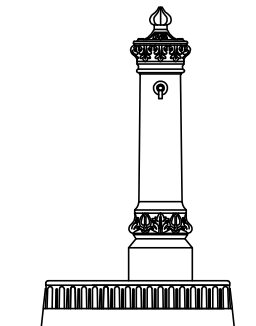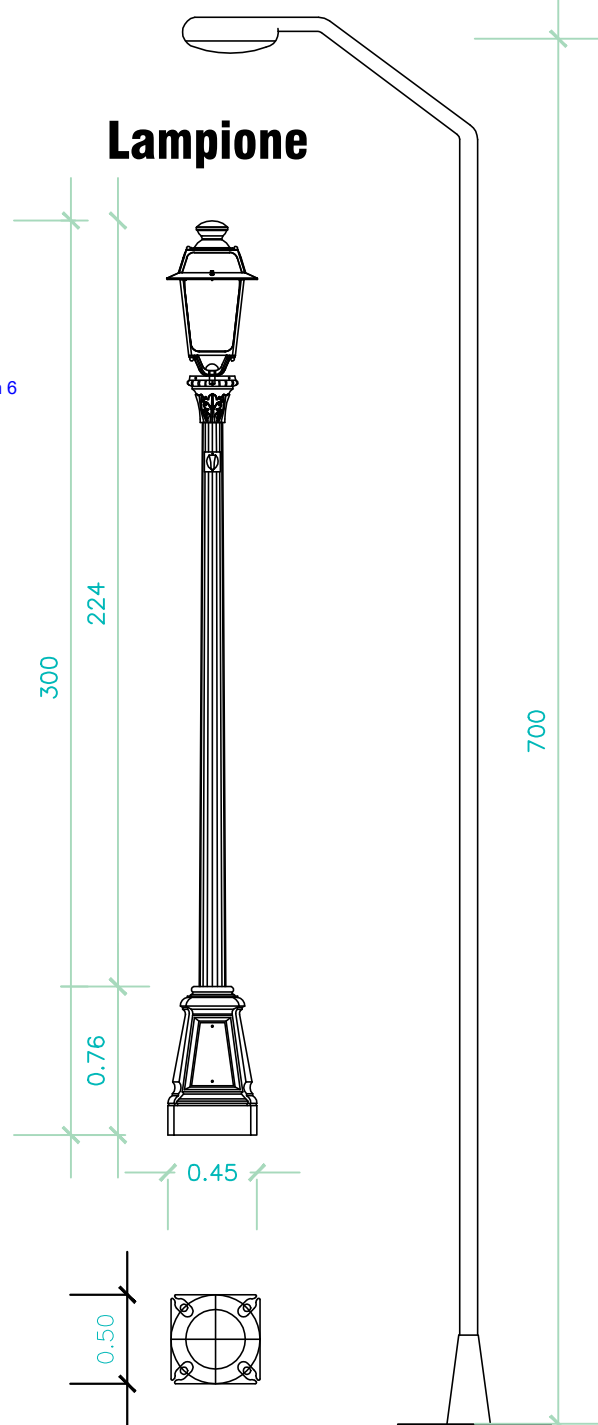

Fontanella

PENSILINA

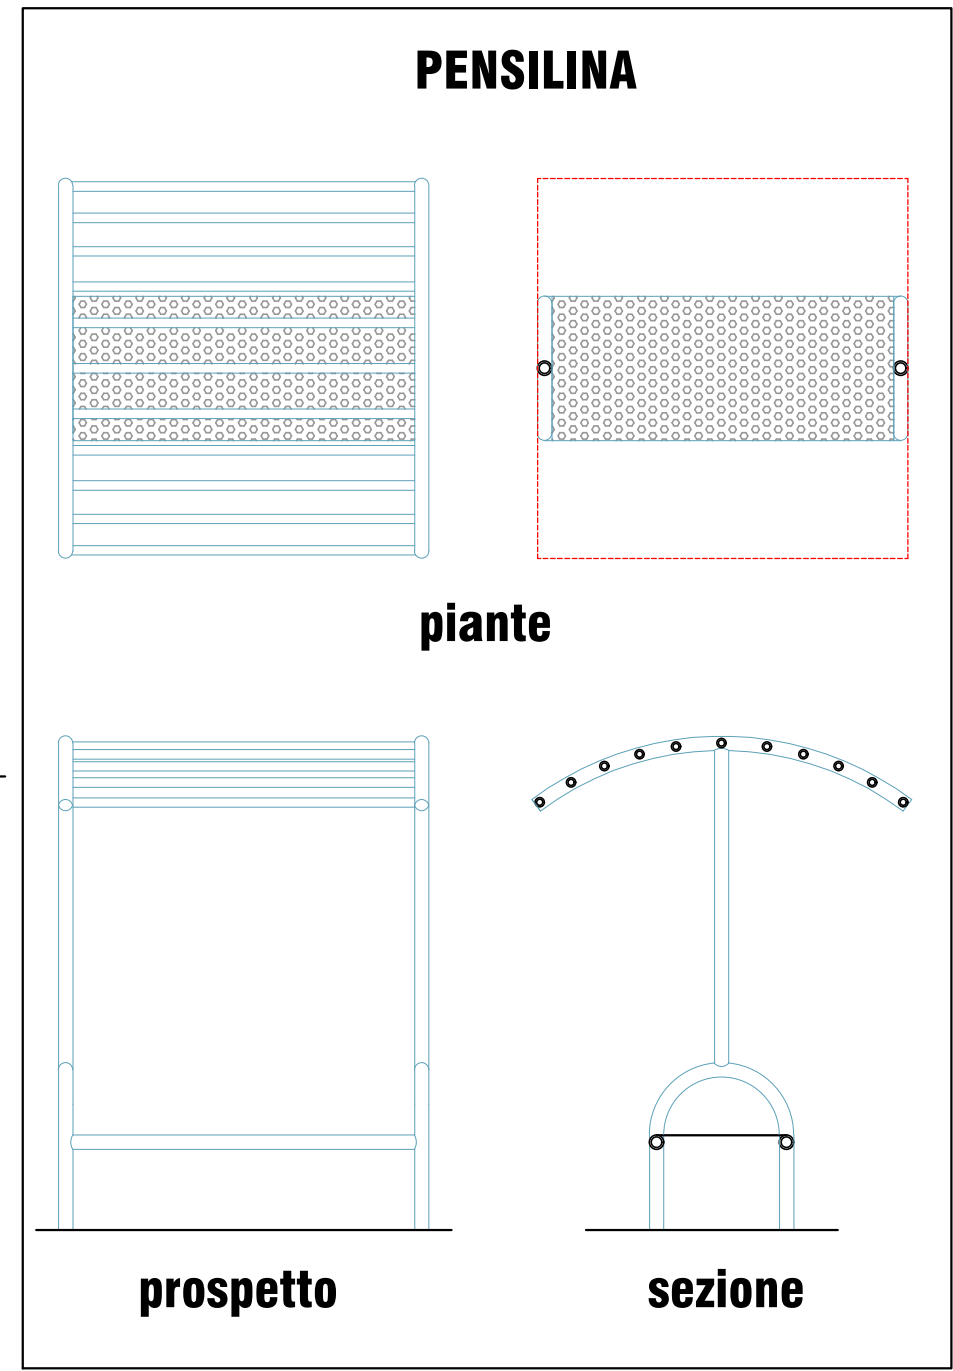

piante

SCALA GRAFICA



COMUNE DI BARETE

Provincia di L'Aquila

Committente **COMUNE DI BARETE**

Indirizzo **Frazione Basanello
Tarignano (AQ)**

Progetto:

Programma unitario di intervento per le aree del terremoto 2009 e 2016. Interventi a valere sul fondo complementare al PNRR e sui fondi sisma 2009 e 2016.
PROGRAMMA DI RIGENERAZIONE URBANA E CARATTERIZZAZIONE DEGLI SPAZI APERTI DEI BORGHI DI BARETE, SENZANO, TARIGNANO, S.SABINO, BASANELLO, TEORA E COLLI.
CUP: C57H21008160001 CIG: 9046577F7E

Oggetto:

Intervento B.2 - Restauro muro di cinta in via Roma

SERIE EDILIZIA GENERALE



Sede legale
vico Stretto, 1
64046 PIETRACAMELA (TE)

Sede operativa
via Carlo Forti, 24
64100 TERAMO (TE)

p.IVA IT01905130678
Tel. 0861 244606

Tavola:

INQUADRAMENTO TERRITORIALE

Corografia

Stralcio Catastale

Stralcio di P.R.G.

Firmato digitalmente da: DONATELLA DI CESARE
Limitazioni d'uso: Explicit Text: Certificate issued through Sistema Pubblico di Identità Digitale (SPID) digital identity usable to require other SPID digital identity
Luogo: Teramo
Data: 13/10/2022 10:27:42

Tecnici

COORDINAMENTO
Ing. Luigi Di Paolo

PROGETTO EDILIZIO
Arch. Emilio Corsaro
Geom. Fabrizio Pompili

COORDINAMENTO SICUREZZA
Geom. Fabrizio Pompili

COLLABORATORI (PARTE ECONOMICA)
Dott. Marco D'Innocenzo

Revisione	Data	Aggiornamento	Redatto	Verificato-approvato
0	Giugno 2022			


LIVELLO
ESECUTIVO

Tavola B.2.1

ID progetto:

Data:
Giugno 2022


Scala

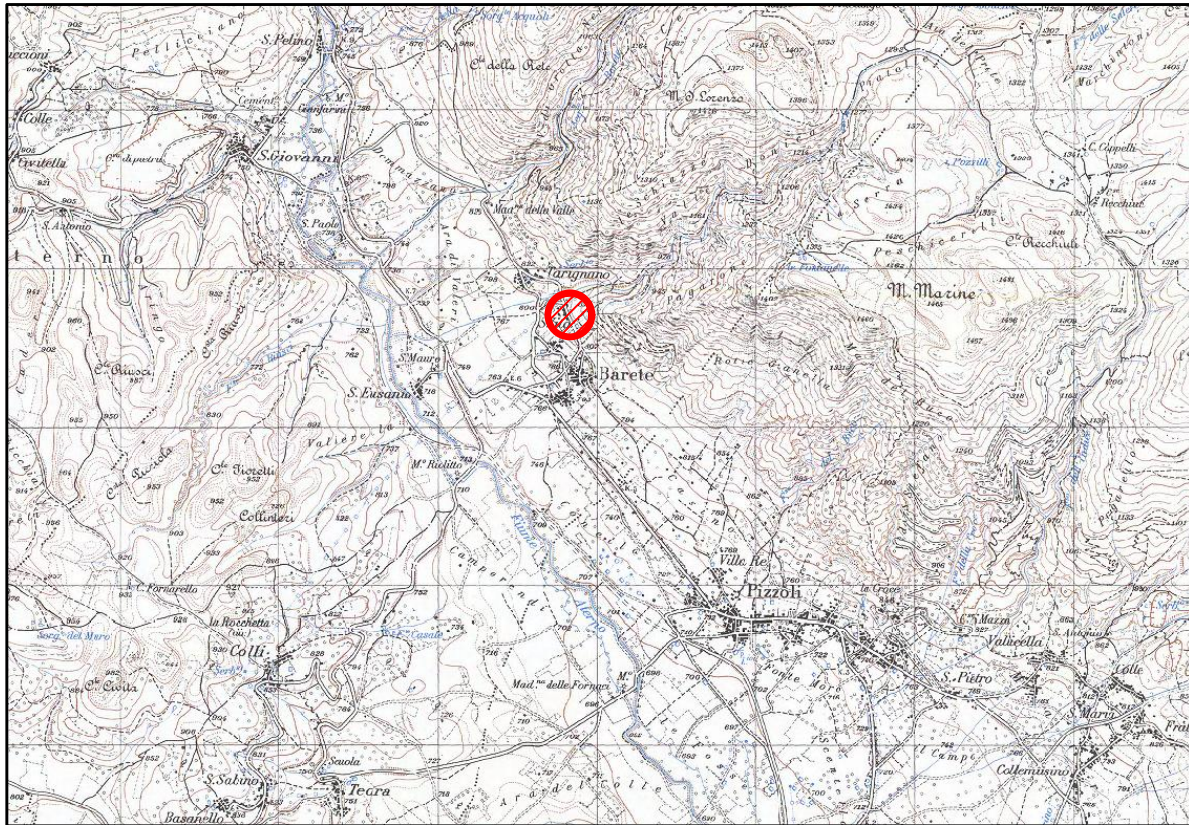

Corografia comune di Barete



Stralcio PRG

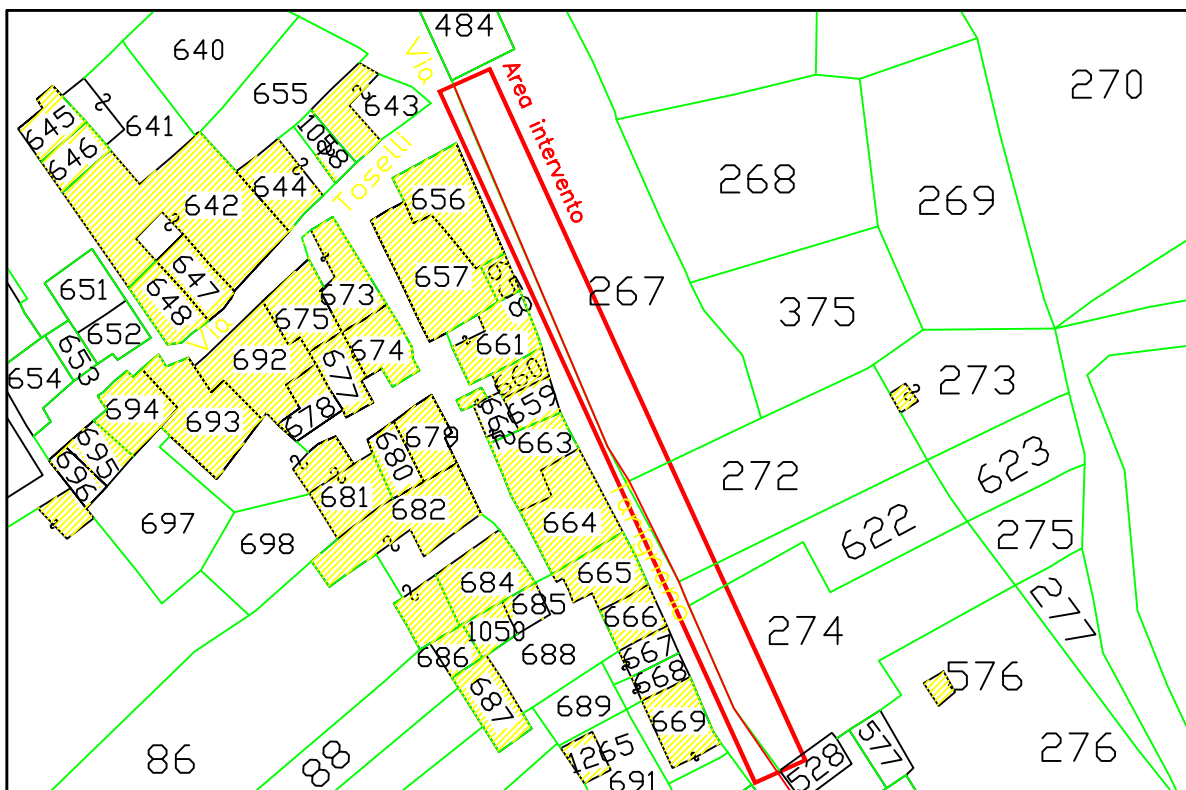

Stralcio catastale
Foglio 9 (Scala 1:1000)





COMUNE DI BARETE

Provincia di L'Aquila

Committente **COMUNE DI BARETE**

Indirizzo **Frazione Basanello
Tarignano (AQ)**

Progetto:

Programma unitario di intervento per le aree del terremoto 2009 e 2016. Interventi a valere sul fondo complementare al PNRR e sui fondi sisma 2009 e 2016.
PROGRAMMA DI RIGENERAZIONE URBANA E CARATTERIZZAZIONE DEGLI SPAZI APERTI DEI BORGHI DI BARETE, SENZANO, TARIGNANO, S.SABINO, BASANELLO, TEORA E COLLI.
CUP: C57H21008160001 CIG: 9046577F7E

Oggetto:

Intervento B.2 - Restauro muro di cinta in via Roma

SERIE EDILIZIA GENERALE



Sede legale
vico Stretto, 1
64046 PIETRACAMELA (TE)

Sede operativa
via Carlo Forti, 24
64100 TERAMO (TE)

p.IVA IT01905130678
Tel. 0861 244606

Tavola:

STATO DI FATTO

PIANTA E PROSPETTO

Tecnici

COORDINAMENTO
Ing. Luigi Di Paolo

PROGETTO EDILIZIO
Arch. Emilio Corsaro
Geom. Fabrizio Pompili

COORDINAMENTO SICUREZZA
Geom. Fabrizio Pompili

COLLABORATORI (PARTE ECONOMICA)
Dott. Marco D'Innocenzo

Revisione	Data	Aggiornamento	Redatto	Verificato-approvato
0	Giugno 2022			

LIVELLO
ESECUTIVO


Tavola B.2.2

ID progetto:


Data:
Giugno 2022

Scala 1:200
1:500


Pianta d'inseime – Scala 1:500

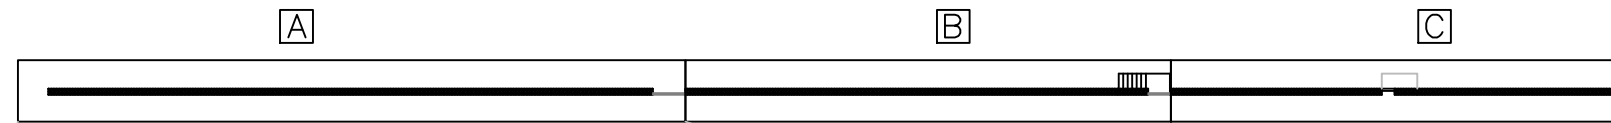

Panta


 


Prospetto

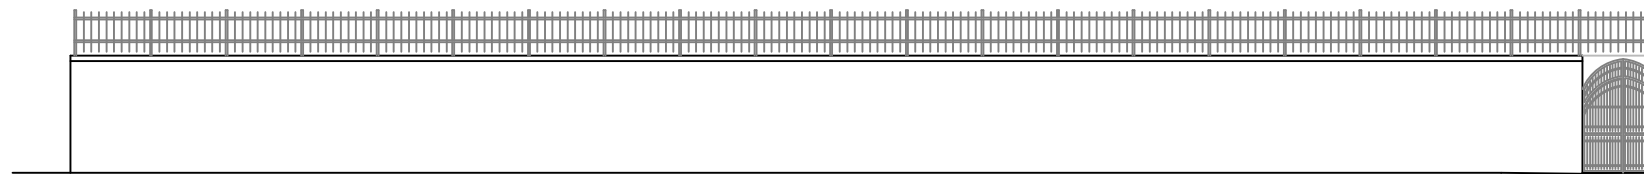



Porzione A – Scala 1:200

Pianta d'inseime – Scala 1:500

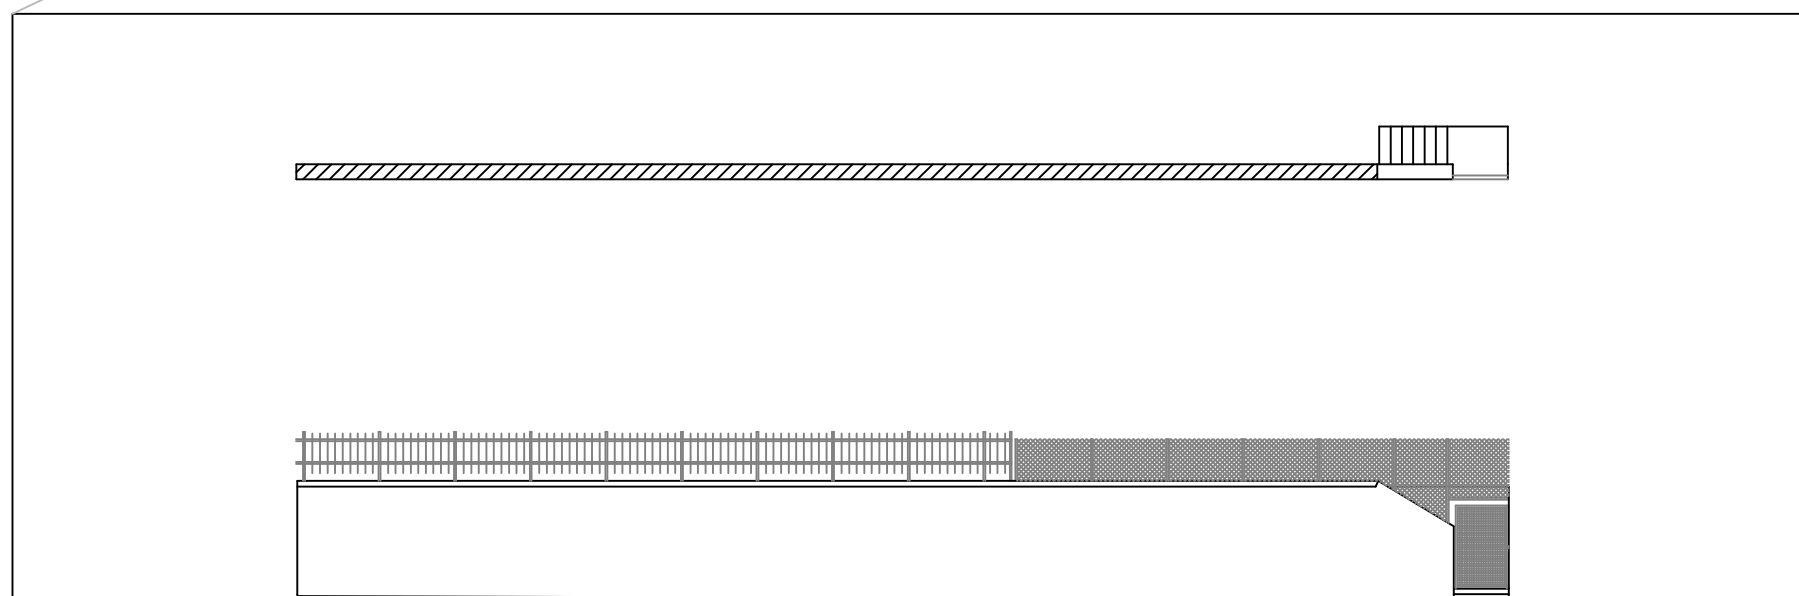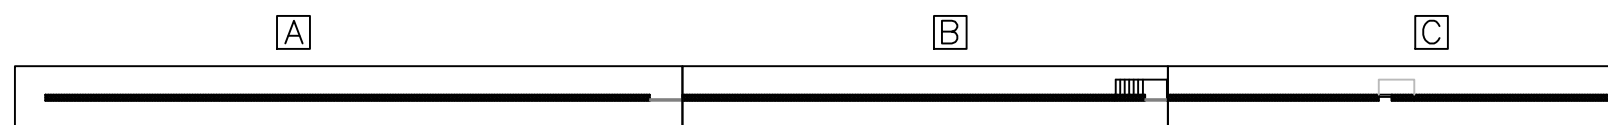

Porzione B – Scala 1:200

Pianta d'inseime – Scala 1:500

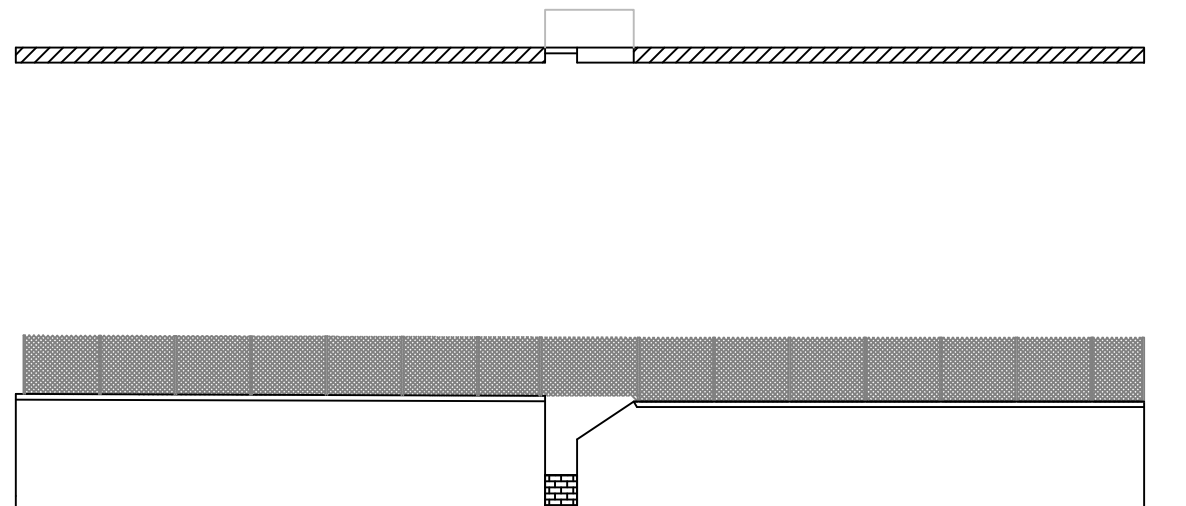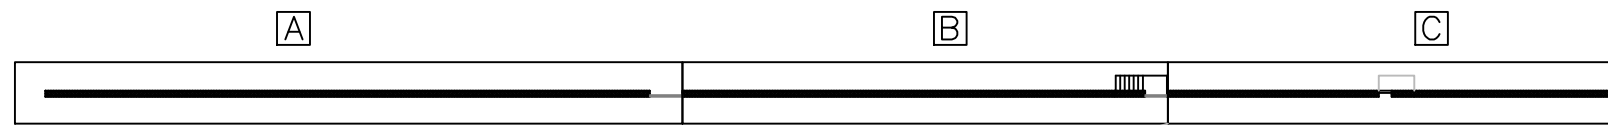

Porzione C – Scala 1:200



COMUNE DI BARETE

Provincia di L'Aquila

Committente **COMUNE DI BARETE**

Indirizzo **Frazione Basanello
Tarignano (AQ)**

Progetto:

Programma unitario di intervento per le aree del terremoto 2009 e 2016. Interventi a valere sul fondo complementare al PNRR e sui fondi sisma 2009 e 2016.
PROGRAMMA DI RIGENERAZIONE URBANA E CARATTERIZZAZIONE DEGLI SPAZI APERTI DEI BORGHI DI BARETE, SENZANO, TARIGNANO, S.SABINO, BASANELLO, TEORA E COLLI.
CUP: C57H21008160001 CIG: 9046577F7E

Oggetto:

Intervento B.2 - Restauro muro di cinta in via Roma

SERIE EDILIZIA GENERALE



Sede legale
vico Stretto, 1
64046 PIETRACAMELA (TE)

Sede operativa
via Carlo Forti, 24
64100 TERAMO (TE)

p.IVA IT01905130678
Tel. 0861 244606

Tavola:

STATO DI PROGETTO

PARTICOLARI COSTRUTTIVI

Tecnici

COORDINAMENTO
Ing. Luigi Di Paolo

PROGETTO EDILIZIO
Arch. Emilio Corsaro
Geom. Fabrizio Pompili

COORDINAMENTO SICUREZZA
Geom. Fabrizio Pompili

COLLABORATORI (PARTE ECONOMICA)
Dott. Marco D'Innocenzo

Revisione	Data	Aggiornamento	Redatto	Verificato-approvato
0	Giugno 2022			

LIVELLO
ESECUTIVO



Tavola B.2.3

ID progetto:

Data:
Giugno 2022



Scala 1:200
1:500

Pianta d'insieme – Scala 1:500

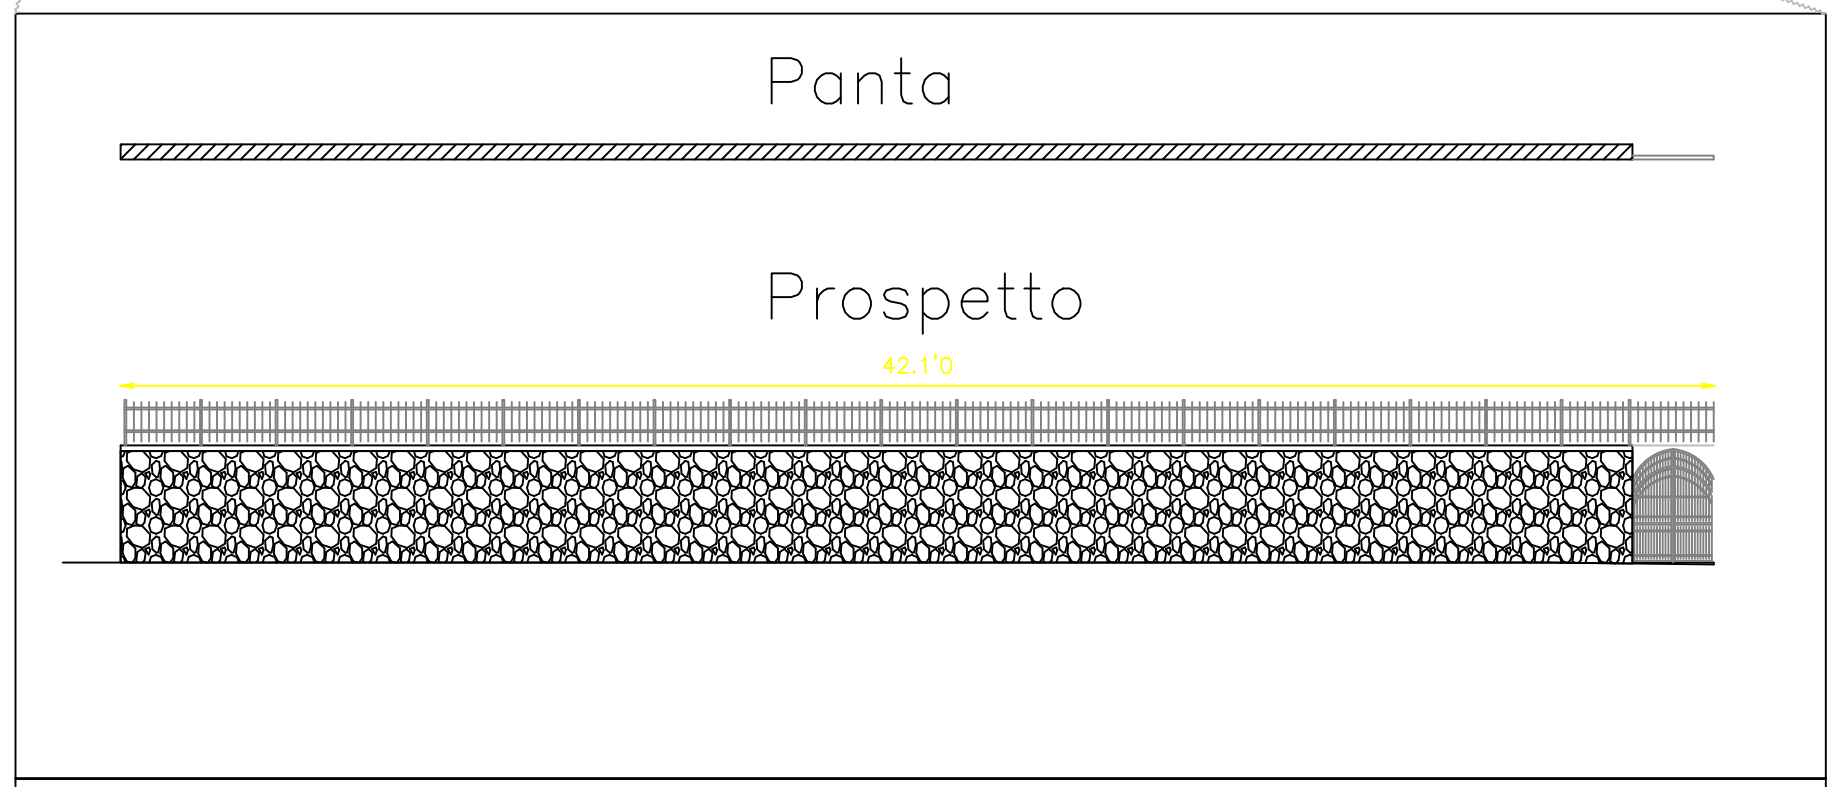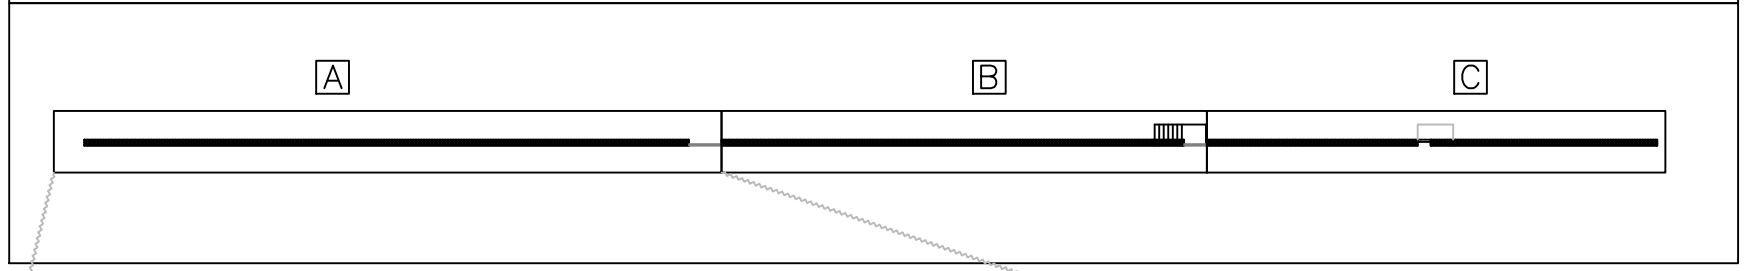



Porzione A – Scala 1:200

Pianta d'insieme – Scala 1:500

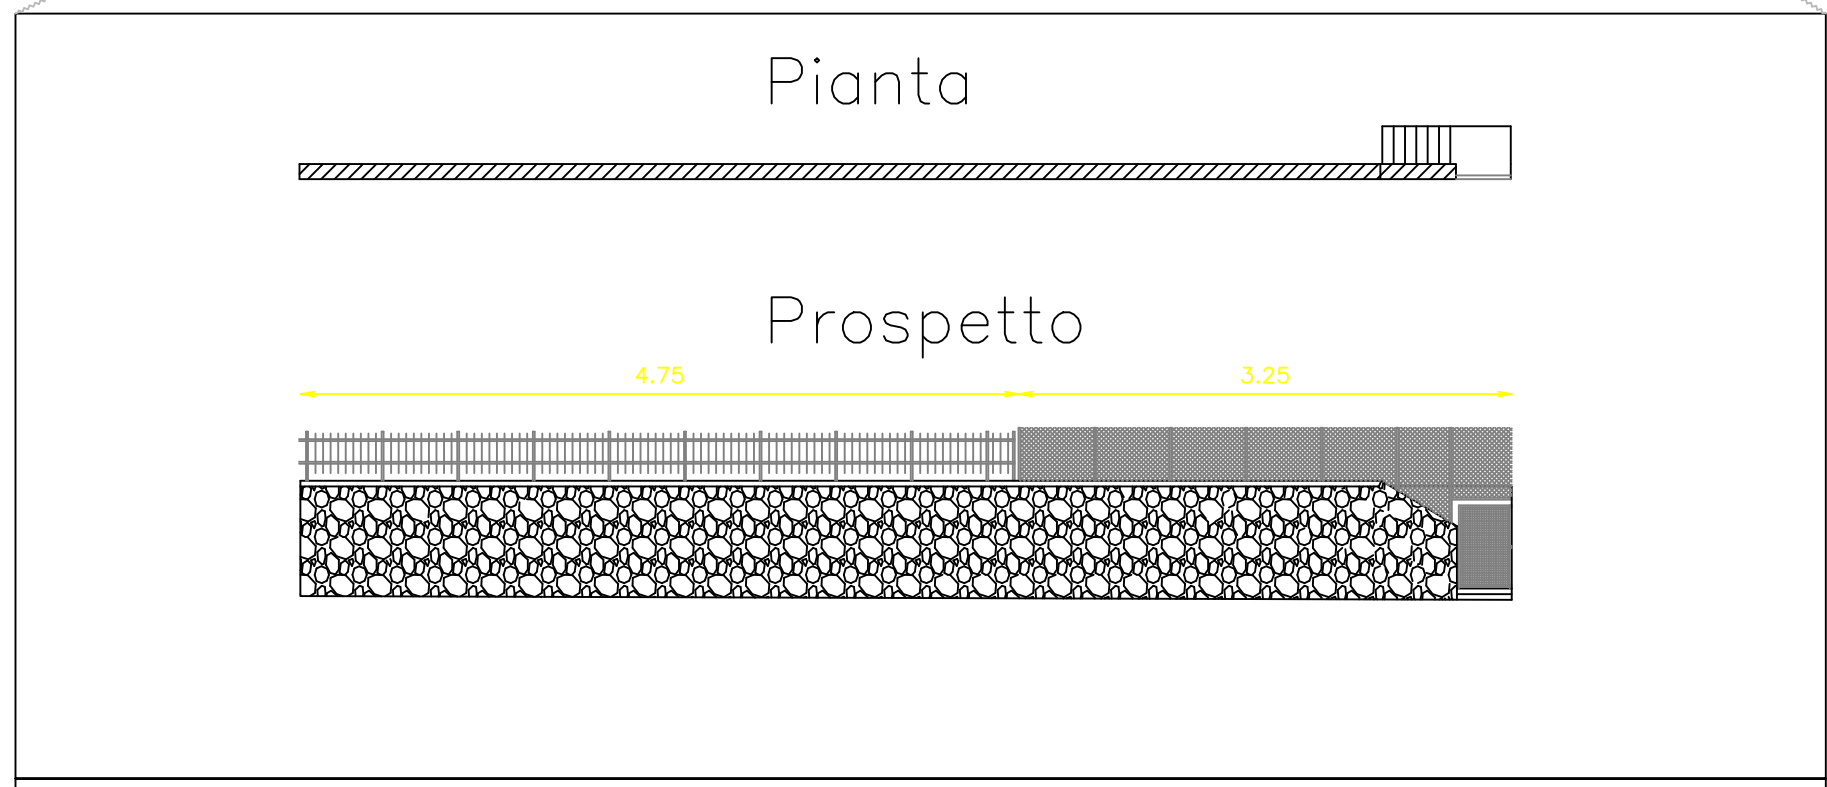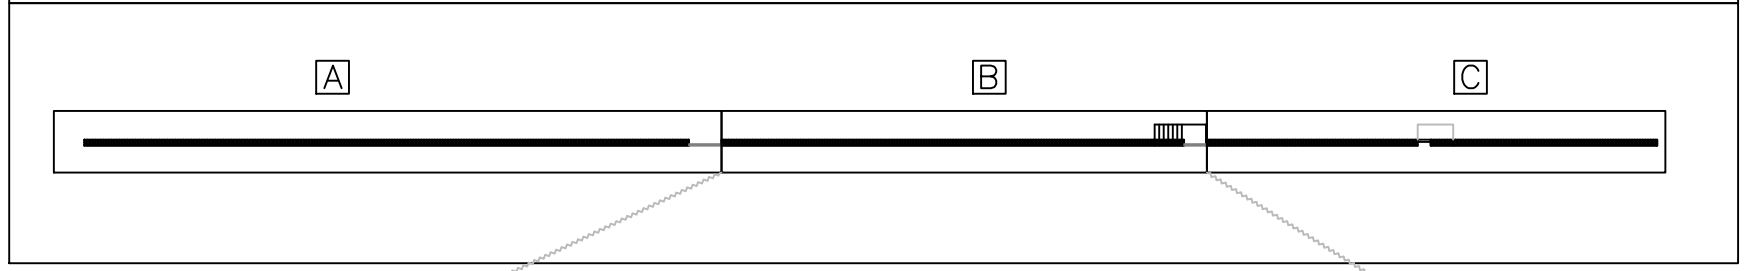

Porzione B – Scala 1:200

Pianta d'insieme – Scala 1:500

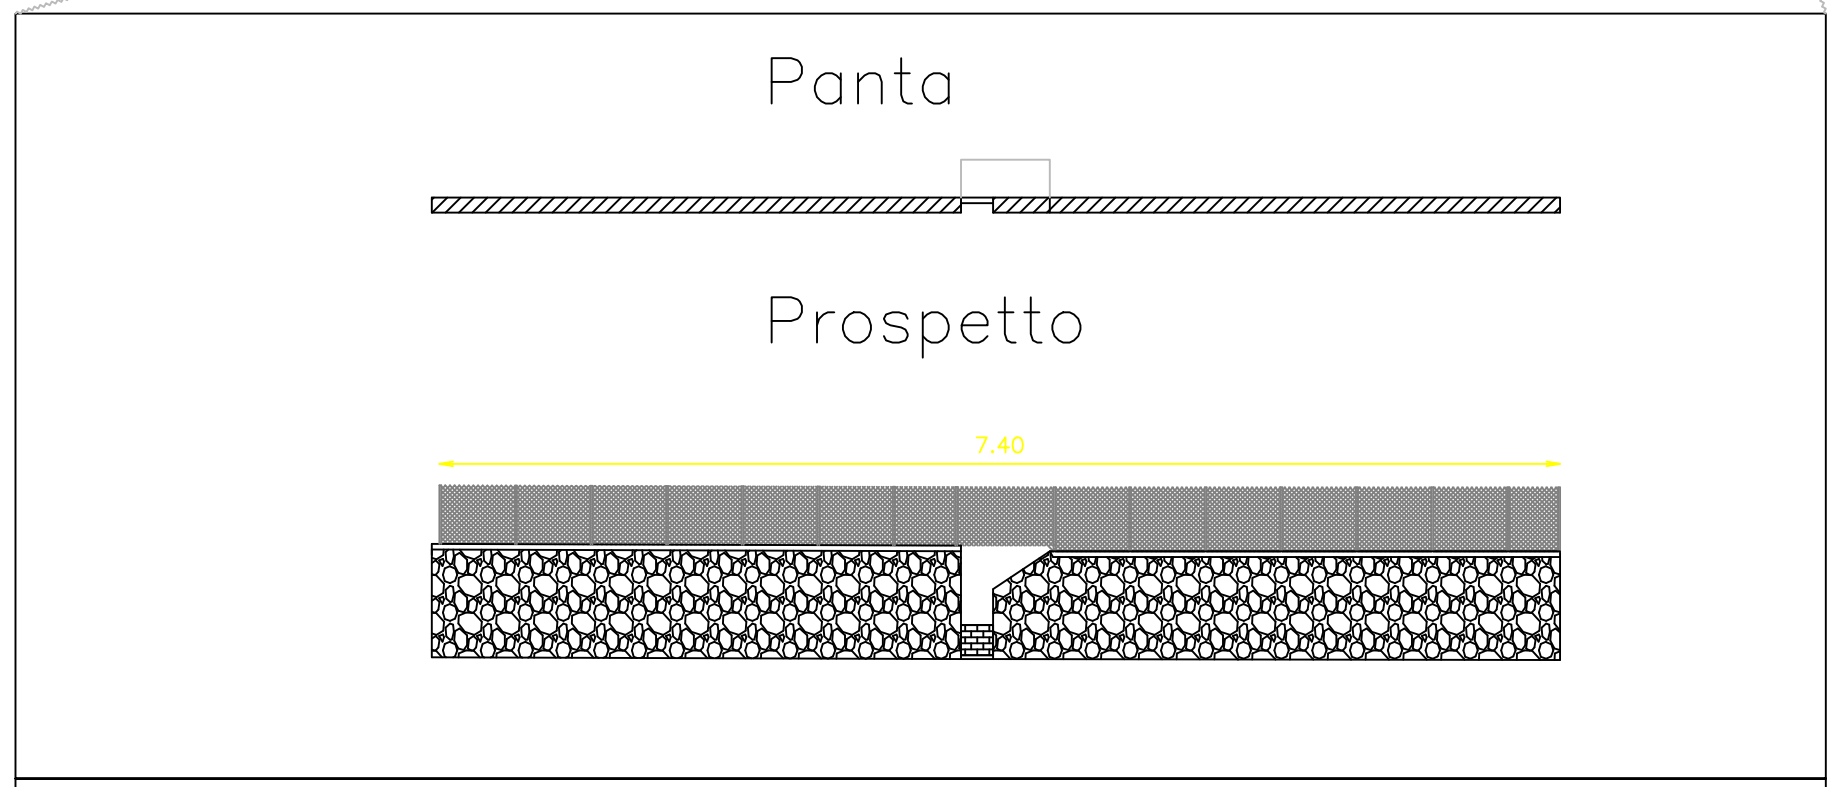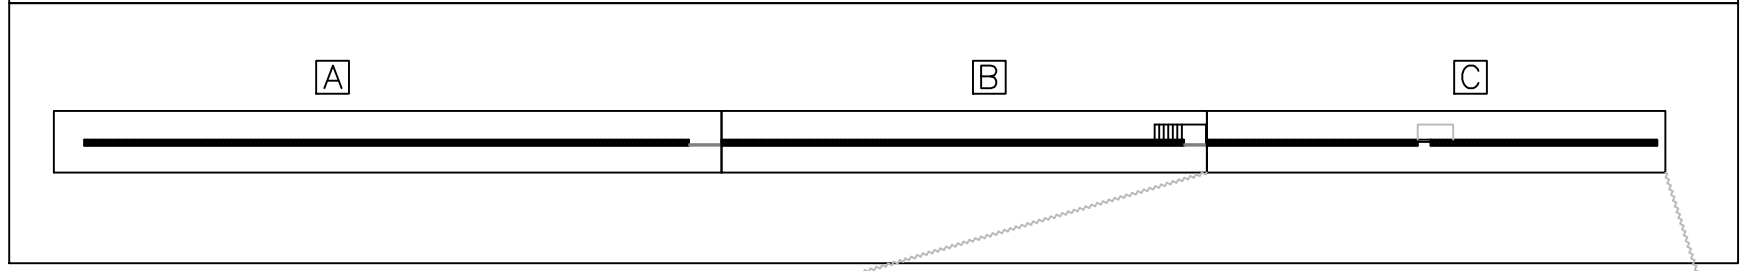

Porzione C – Scala 1:200


PARTICOLARE

MURO

PIANTA




SEZIONE

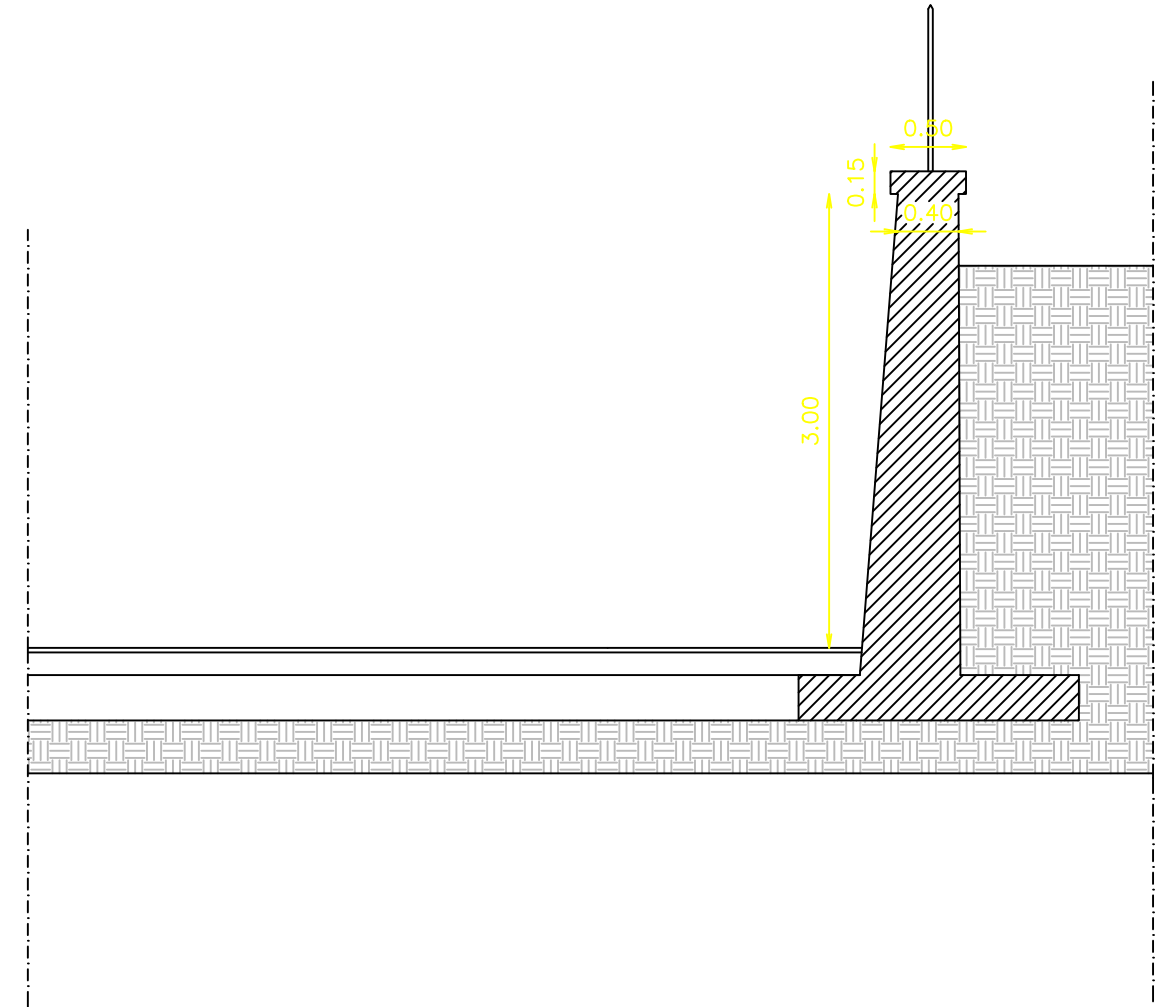

PROSPETTI

Recinzione di sommità

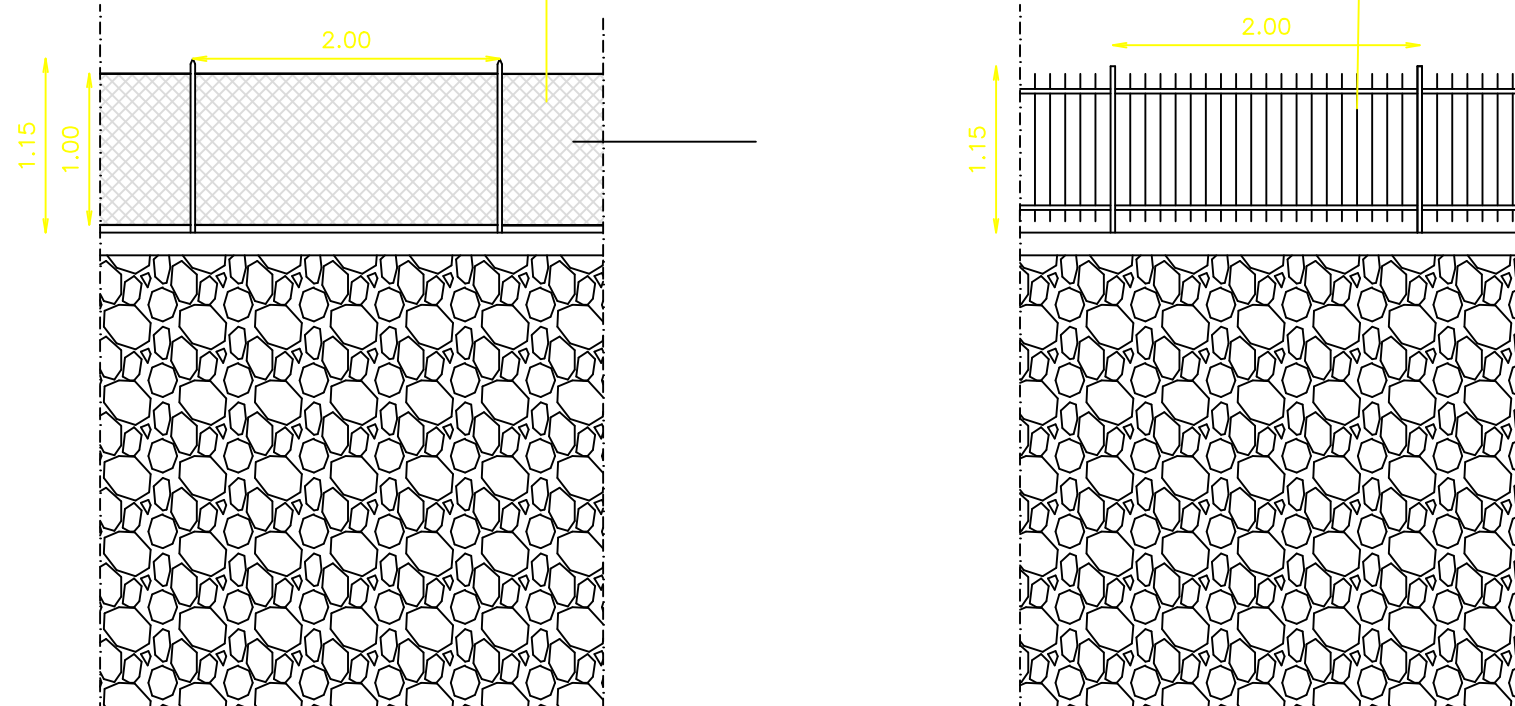

Scala 1:50



COMUNE DI BARETE

Provincia di L'Aquila

Committente **COMUNE DI BARETE**

Indirizzo **Frazione Basanello
Tarignano (AQ)**

Progetto:

Programma unitario di intervento per le aree del terremoto 2009 e 2016. Interventi a valere sul fondo complementare al PNRR e sui fondi sisma 2009 e 2016.
PROGRAMMA DI RIGENERAZIONE URBANA E CARATTERIZZAZIONE DEGLI SPAZI APERTI DEI BORGHI DI BARETE, SENZANO, TARIGNANO, S.SABINO, BASANELLO, TEORA E COLLI.
CUP: C57H21008160001 CIG: 9046577F7E

Oggetto:

Intervento C.1 - Restauro Lavatoio in via Roma.

SERIE EDILIZIA GENERALE



Sede legale
vico Stretto, 1
64046 PIETRACAMELA (TE)

Sede operativa
via Carlo Forti, 24
64100 TERAMO (TE)

p.IVA IT01905130678
Tel. 0861 244606

Tavola:

INQUADRAMENTO TERRITORIALE

Corografia

Stralcio Catastale

Stralcio di P.R.G.

Firmato digitalmente da: DONATELLA DI CESARE
Limitazioni d'uso: Explicit Text: Certificate issued through
Sistema Pubblico di Identità Digitale (SPID) digital identity
unable to require other SPID digital identity
Luogo: Teramo
Data: 13/10/2022 10:28:39

Tecnici

COORDINAMENTO
Ing. Luigi Di Paolo

PROGETTO EDILIZIO
Arch. Emilio Corsaro
Geom. Fabrizio Pompili

COORDINAMENTO SICUREZZA
Geom. Fabrizio Pompili

COLLABORATORI (PARTE ECONOMICA)
Dott. Marco D'Innocenzo

Revisione	Data	Aggiornamento	Redatto	Verificato-approvato
0	Giugno 2022			


LIVELLO
ESECUTIVO

Tavola C.1.1

ID progetto:

Data:
Giugno 2022


Scala

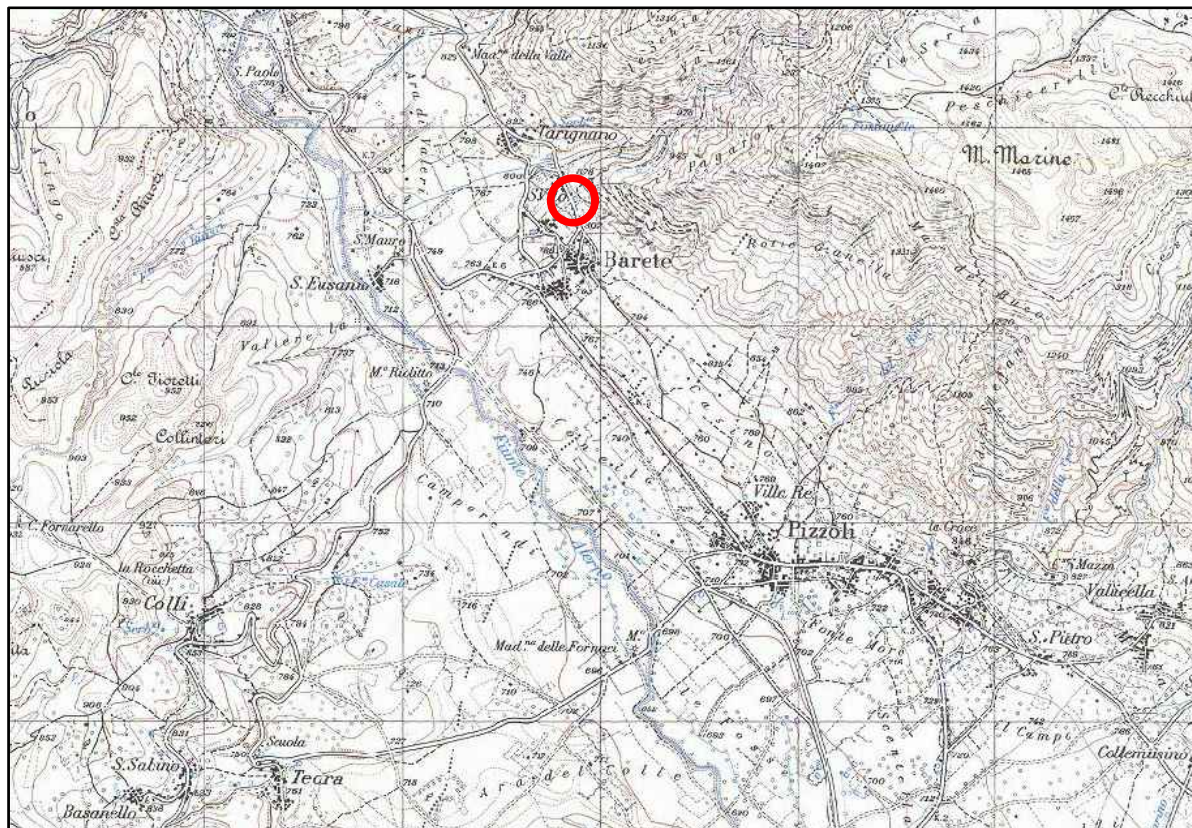


Corografia comune di Barete



Stralcio PRG

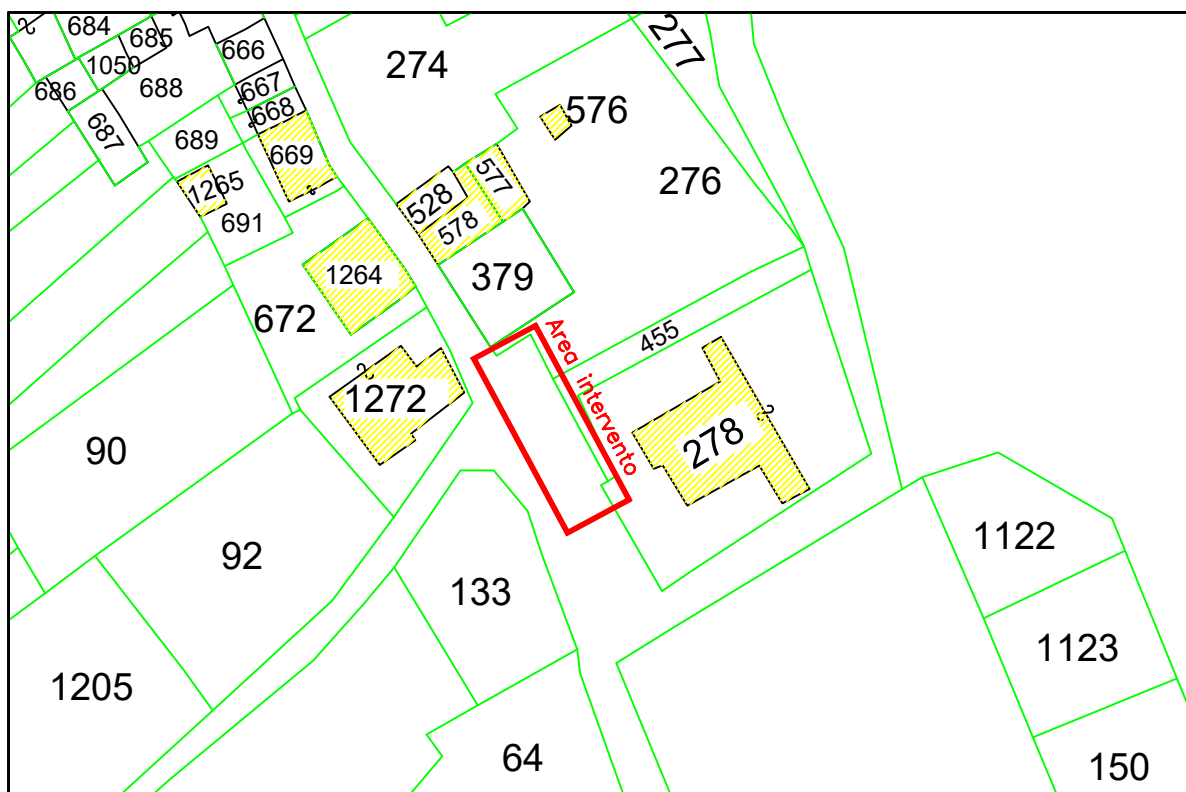

Stralcio catastale
Foglio 9 (Scala 1:1000)

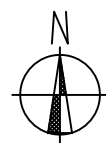



COMUNE DI BARETE

Provincia di L'Aquila

Committente **COMUNE DI BARETE**

Progetto:

Programma unitario di intervento per le aree del terremoto 2009 e 2016. Interventi a valere sul fondo complementare al PNRR e sui fondi sisma 2009 e 2016.
PROGRAMMA DI RIGENERAZIONE URBANA E CARATTERIZZAZIONE DEGLI SPAZI APERTI DEI BORGHI DI BARETE, SENZANO, TARIGNANO, S.SABINO, BASANELLO, TEORA E COLLI.
 CUP: C57H21008160001 CIG: 9046577F7E

Indirizzo **Frazione Basanello
Tarignano (AQ)**

Oggetto:

Intervento C.1 - Restauro Lavatoio in via Roma.

SERIE EDILIZIA GENERALE



Sede legale
vico Stretto, 1
64046 PIETRACAMELA (TE)

Sede operativa
via Carlo Forti, 24
64100 TERAMO (TE)

p.IVA IT01905130678
Tel. 0861 244606

Tavola:

STATO DI FATTO

Tecnici

COORDINAMENTO
Ing. Luigi Di Paolo

PROGETTO EDILIZIO
Arch. Emilio Corsaro
Geom. Fabrizio Pompili

COORDINAMENTO SICUREZZA
Geom. Fabrizio Pompili

COLLABORATORI (PARTE ECONOMICA)
Dott. Marco D'Innocenzo

Revisione	Data	Aggiornamento	Redatto	Verificato-approvato
0	Giugno 2022			

LIVELLO
ESECUTIVO


Tavola C.1.2

ID progetto:


Data:
Giugno 2022

Scala 1:100


STATO DI FATTO

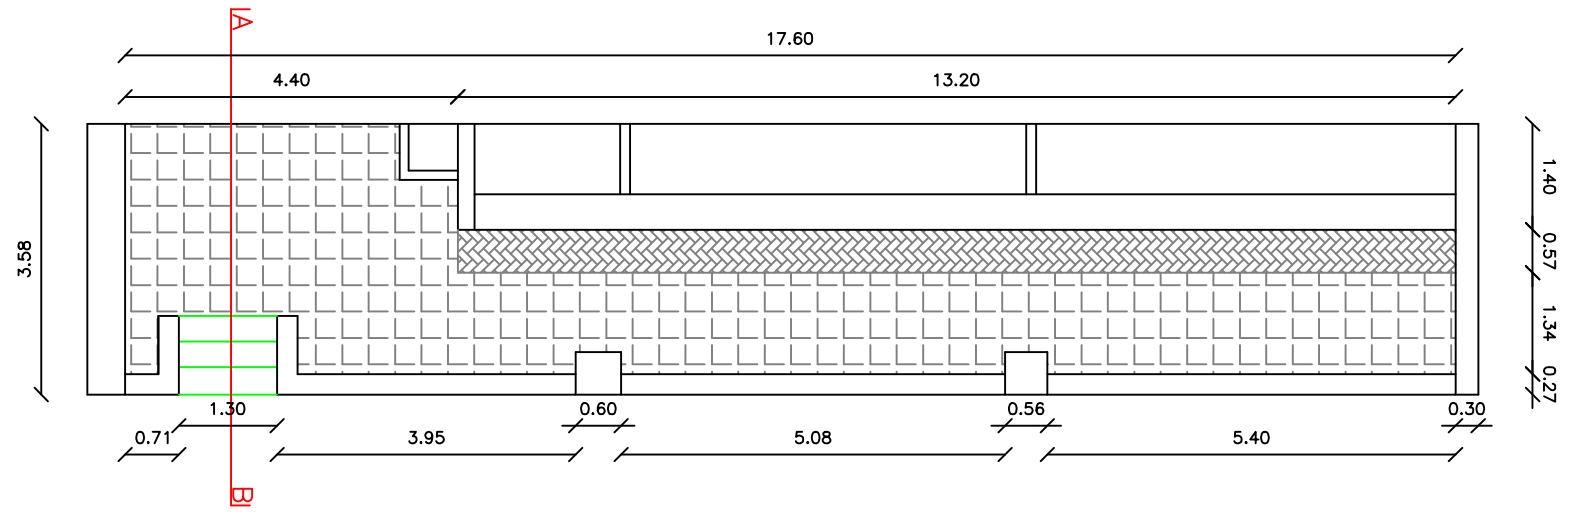


Pianta

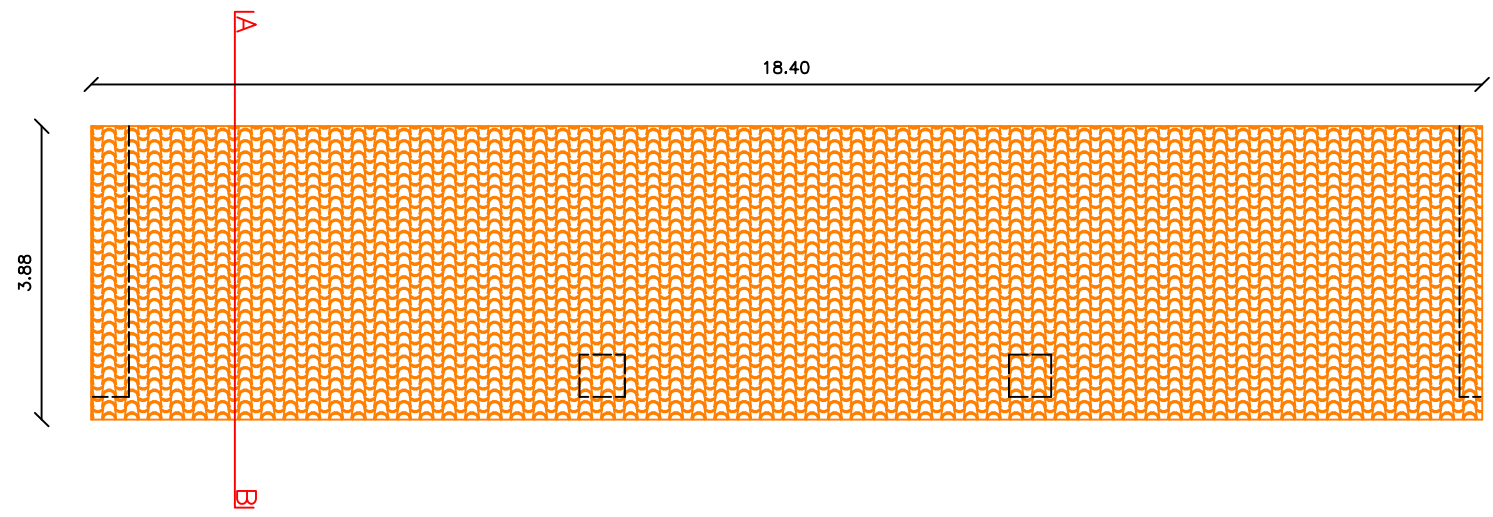

Pianta copertura

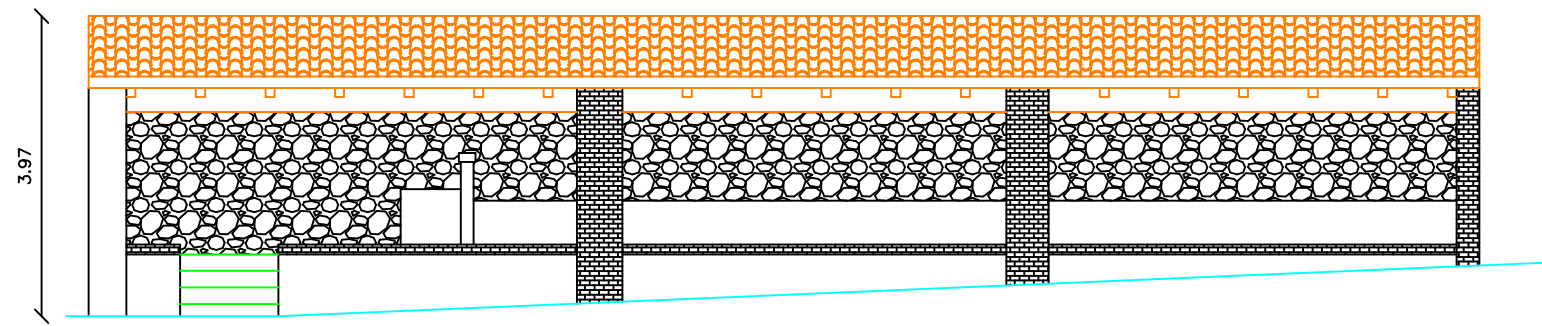

Prospetto frontale

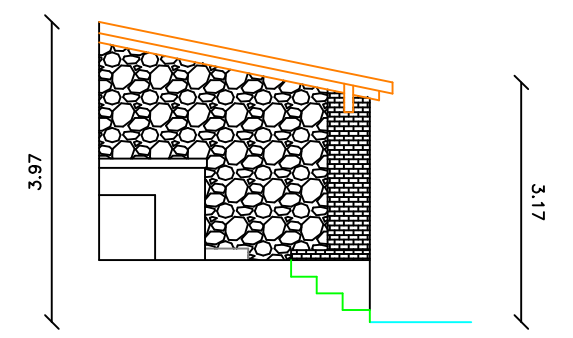

Sezione A - B



COMUNE DI BARETE

Provincia di L'Aquila

Committente **COMUNE DI BARETE**

Indirizzo **Frazione Basanello
Tarignano (AQ)**

Progetto:

Programma unitario di intervento per le aree del terremoto 2009 e 2016. Interventi a valere sul fondo complementare al PNRR e sui fondi sisma 2009 e 2016.
PROGRAMMA DI RIGENERAZIONE URBANA E CARATTERIZZAZIONE DEGLI SPAZI APERTI DEI BORGHI DI BARETE, SENZANO, TARIGNANO, S.SABINO, BASANELLO, TEORA E COLLI.
CUP: C57H21008160001 CIG: 9046577F7E

Oggetto:

Intervento C.1 - Restauro Lavatoio in via Roma.

SERIE EDILIZIA GENERALE



Sede legale
vico Stretto, 1
64046 PIETRACAMELA (TE)

Sede operativa
via Carlo Forti, 24
64100 TERAMO (TE)

p.IVA IT01905130678
Tel. 0861 244606

Tavola:

STATO DI PROGETTO

Tecnici

COORDINAMENTO
Ing. Luigi Di Paolo

PROGETTO EDILIZIO
Arch. Emilio Corsaro
Geom. Fabrizio Pompili

COORDINAMENTO SICUREZZA
Geom. Fabrizio Pompili

COLLABORATORI (PARTE ECONOMICA)
Dott. Marco D'Innocenzo

Revisione	Data	Aggiornamento	Redatto	Verificato-approvato
0	Giugno 2022			

LIVELLO
ESECUTIVO


Tavola C.1.3

ID progetto:

Data:
Giugno 2022

Scala 1:100


STATO DI PROGETTO

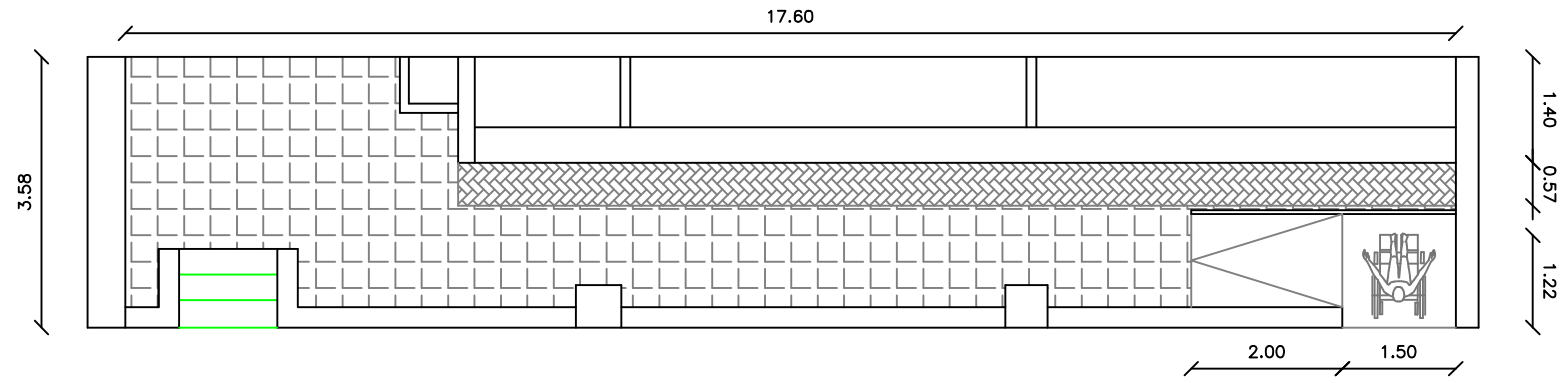


Pianta



Particolare della muratura in pietra

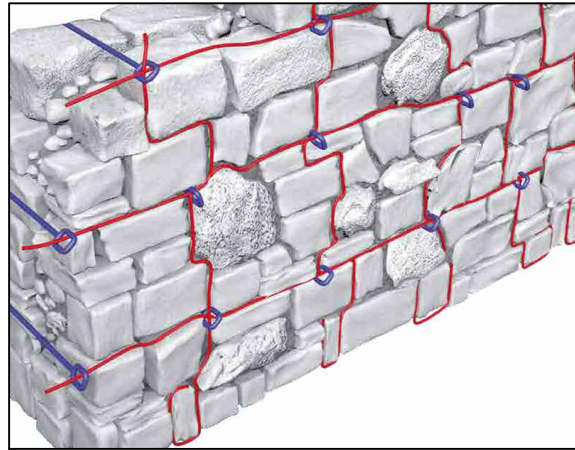

Particolare stilatura dei giunti

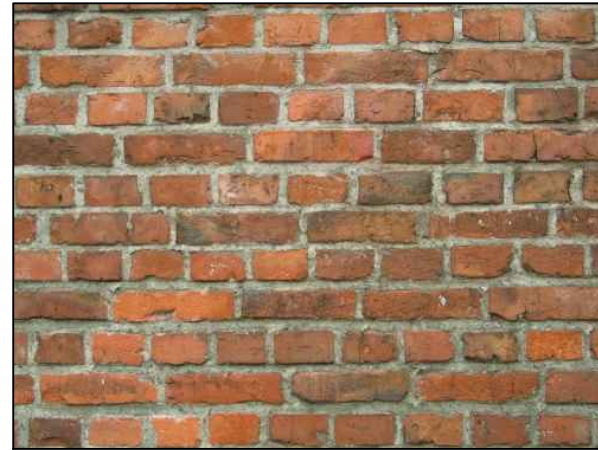


Particolare della muratura in mattoncino




Rifacimento di parte pavimentazione in cubetti di porfido



Trattamento delle travi della copertura

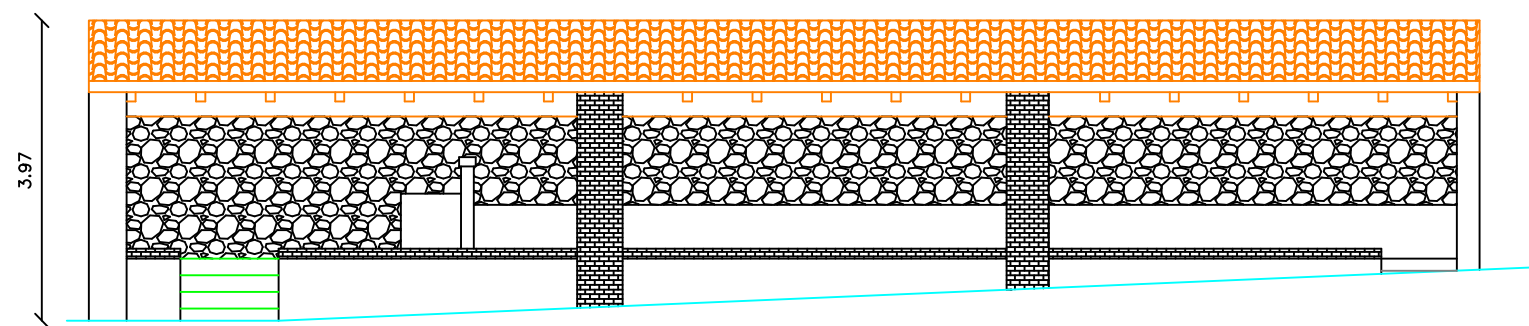

Prospetto frontale

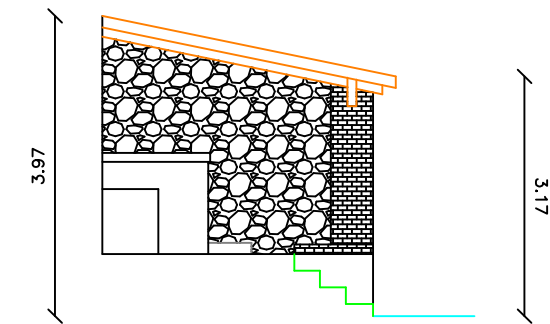

Sezione A - B



COMUNE DI BARETE

Provincia di L'Aquila

Committente **COMUNE DI BARETE**

Indirizzo **Frazione Basanello
Tarignano (AQ)**

Progetto:

Programma unitario di intervento per le aree del terremoto 2009 e 2016. Interventi a valere sul fondo complementare al PNRR e sui fondi sisma 2009 e 2016.
PROGRAMMA DI RIGENERAZIONE URBANA E CARATTERIZZAZIONE DEGLI SPAZI APERTI DEI BORGHI DI BARETE, SENZANO, TARIGNANO, S.SABINO, BASANELLO, TEORA E COLLI.
CUP: C57H21008160001 CIG: 9046577F7E

Oggetto:

Intervento C.2 - Regimentazione delle acque meteoriche e valorizzazione di abbeveratoio storico in Via L'Aquila localita Teora.

SERIE EDILIZIA GENERALE



Sede legale
vico Stretto, 1
64046 PIETRACAMELA (TE)

Sede operativa
via Carlo Forti, 24
64100 TERAMO (TE)

p.IVA IT01905130678
Tel. 0861 244606

Tavola:

INQUADRAMENTO TERRITORIALE

Corografia

Stralcio Catastale

Stralcio di P.R.G.

Firmato digitalmente da: DONATELLA DI CESARE
Limitazioni d'uso: Explicit Text: Certificate issued through
Sistema Pubblico di Identità Digitale (SPID) digital identity
unable to require other SPID digital identity
Luogo: Teramo
Data: 13/10/2022 10:29:12

Tecnici

COORDINAMENTO
Ing. Luigi Di Paolo

PROGETTO EDILIZIO
Arch. Emilio Corsaro
Geom. Fabrizio Pompilii

COORDINAMENTO SICUREZZA
Geom. Fabrizio Pompilii

COLLABORATORI (PARTE ECONOMICA)
Dott. Marco D'Innocenzo

Revisione	Data	Aggiornamento	Redatto	Verificato-approvato
0	Giugno 2022			

LIVELLO
ESECUTIVO

Tavola C.2.1


ID progetto:

Data:
Giugno 2022

Scala



Corografia comune di Barete

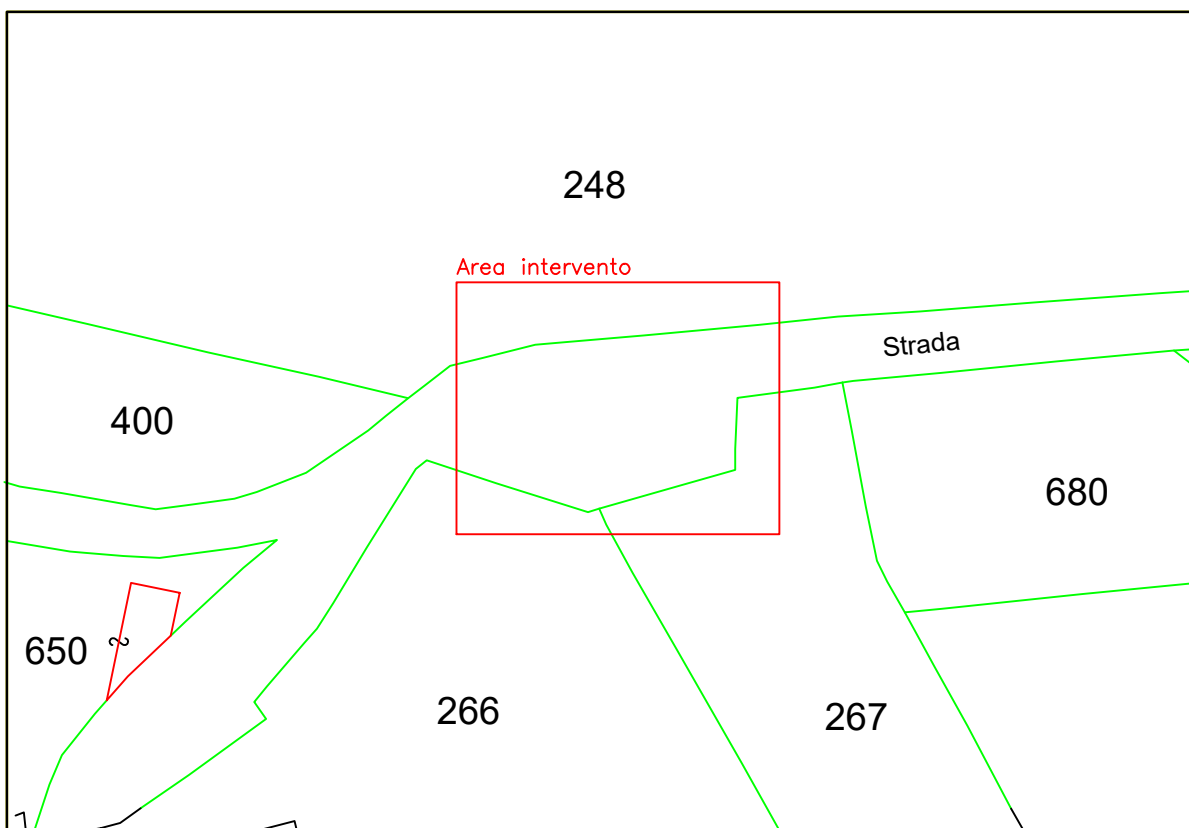

Stralcio catastale
Foglio 23 (Scala 1:1.000)



Stralcio PRG



COMUNE DI BARETE

Provincia di L'Aquila

Committente **COMUNE DI BARETE**

Indirizzo **Frazione Basanello
Tarignano (AQ)**

Progetto:

Programma unitario di intervento per le aree del terremoto 2009 e 2016. Interventi a valere sul fondo complementare al PNRR e sui fondi sisma 2009 e 2016.
PROGRAMMA DI RIGENERAZIONE URBANA E CARATTERIZZAZIONE DEGLI SPAZI APERTI DEI BORGHI DI BARETE, SENZANO, TARIGNANO, S.SABINO, BASANELLO, TEORA E COLLI.
CUP: C57H21008160001 CIG: 9046577F7E

Oggetto:

Intervento C.2 - Regimentazione delle acque meteoriche e valorizzazione di abbeveratoio storico in Via L'Aquila localita Teora.

SERIE EDILIZIA GENERALE



Sede legale
vico Stretto, 1
64046 PIETRACAMELA (TE)

Sede operativa
via Carlo Forti, 24
64100 TERAMO (TE)

p.IVA IT01905130678
Tel. 0861 244606

Tavola:

RILIEVO CON PIANO QUOTATO

SEZIONI TERRENO

Tecnici

COORDINAMENTO
Ing. Luigi Di Paolo

PROGETTO EDILIZIO
Arch. Emilio Corsaro
Geom. Fabrizio Pompili

COORDINAMENTO SICUREZZA
Geom. Fabrizio Pompili

COLLABORATORI (PARTE ECONOMICA)
Dott. Marco D'Innocenzo

Revisione	Data	Aggiornamento	Redatto	Verificato-approvato
0	Giugno 2022			

LIVELLO
ESECUTIVO

Tavola C.2.2

ID progetto:

Data:
Giugno 2022

Scala



RILIEVO CON PIANO QUOTATO

STP
Consulting

Sede legale
vico Stretto, 1
64046 PIETRACAMELA (TE)


Sede operativa
via Carlo Forti, 24
64100 TERAMO (TE)

p.IVA IT01905130678
Tel. 0861 244606

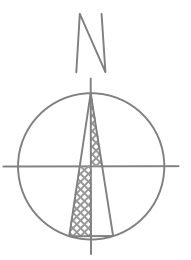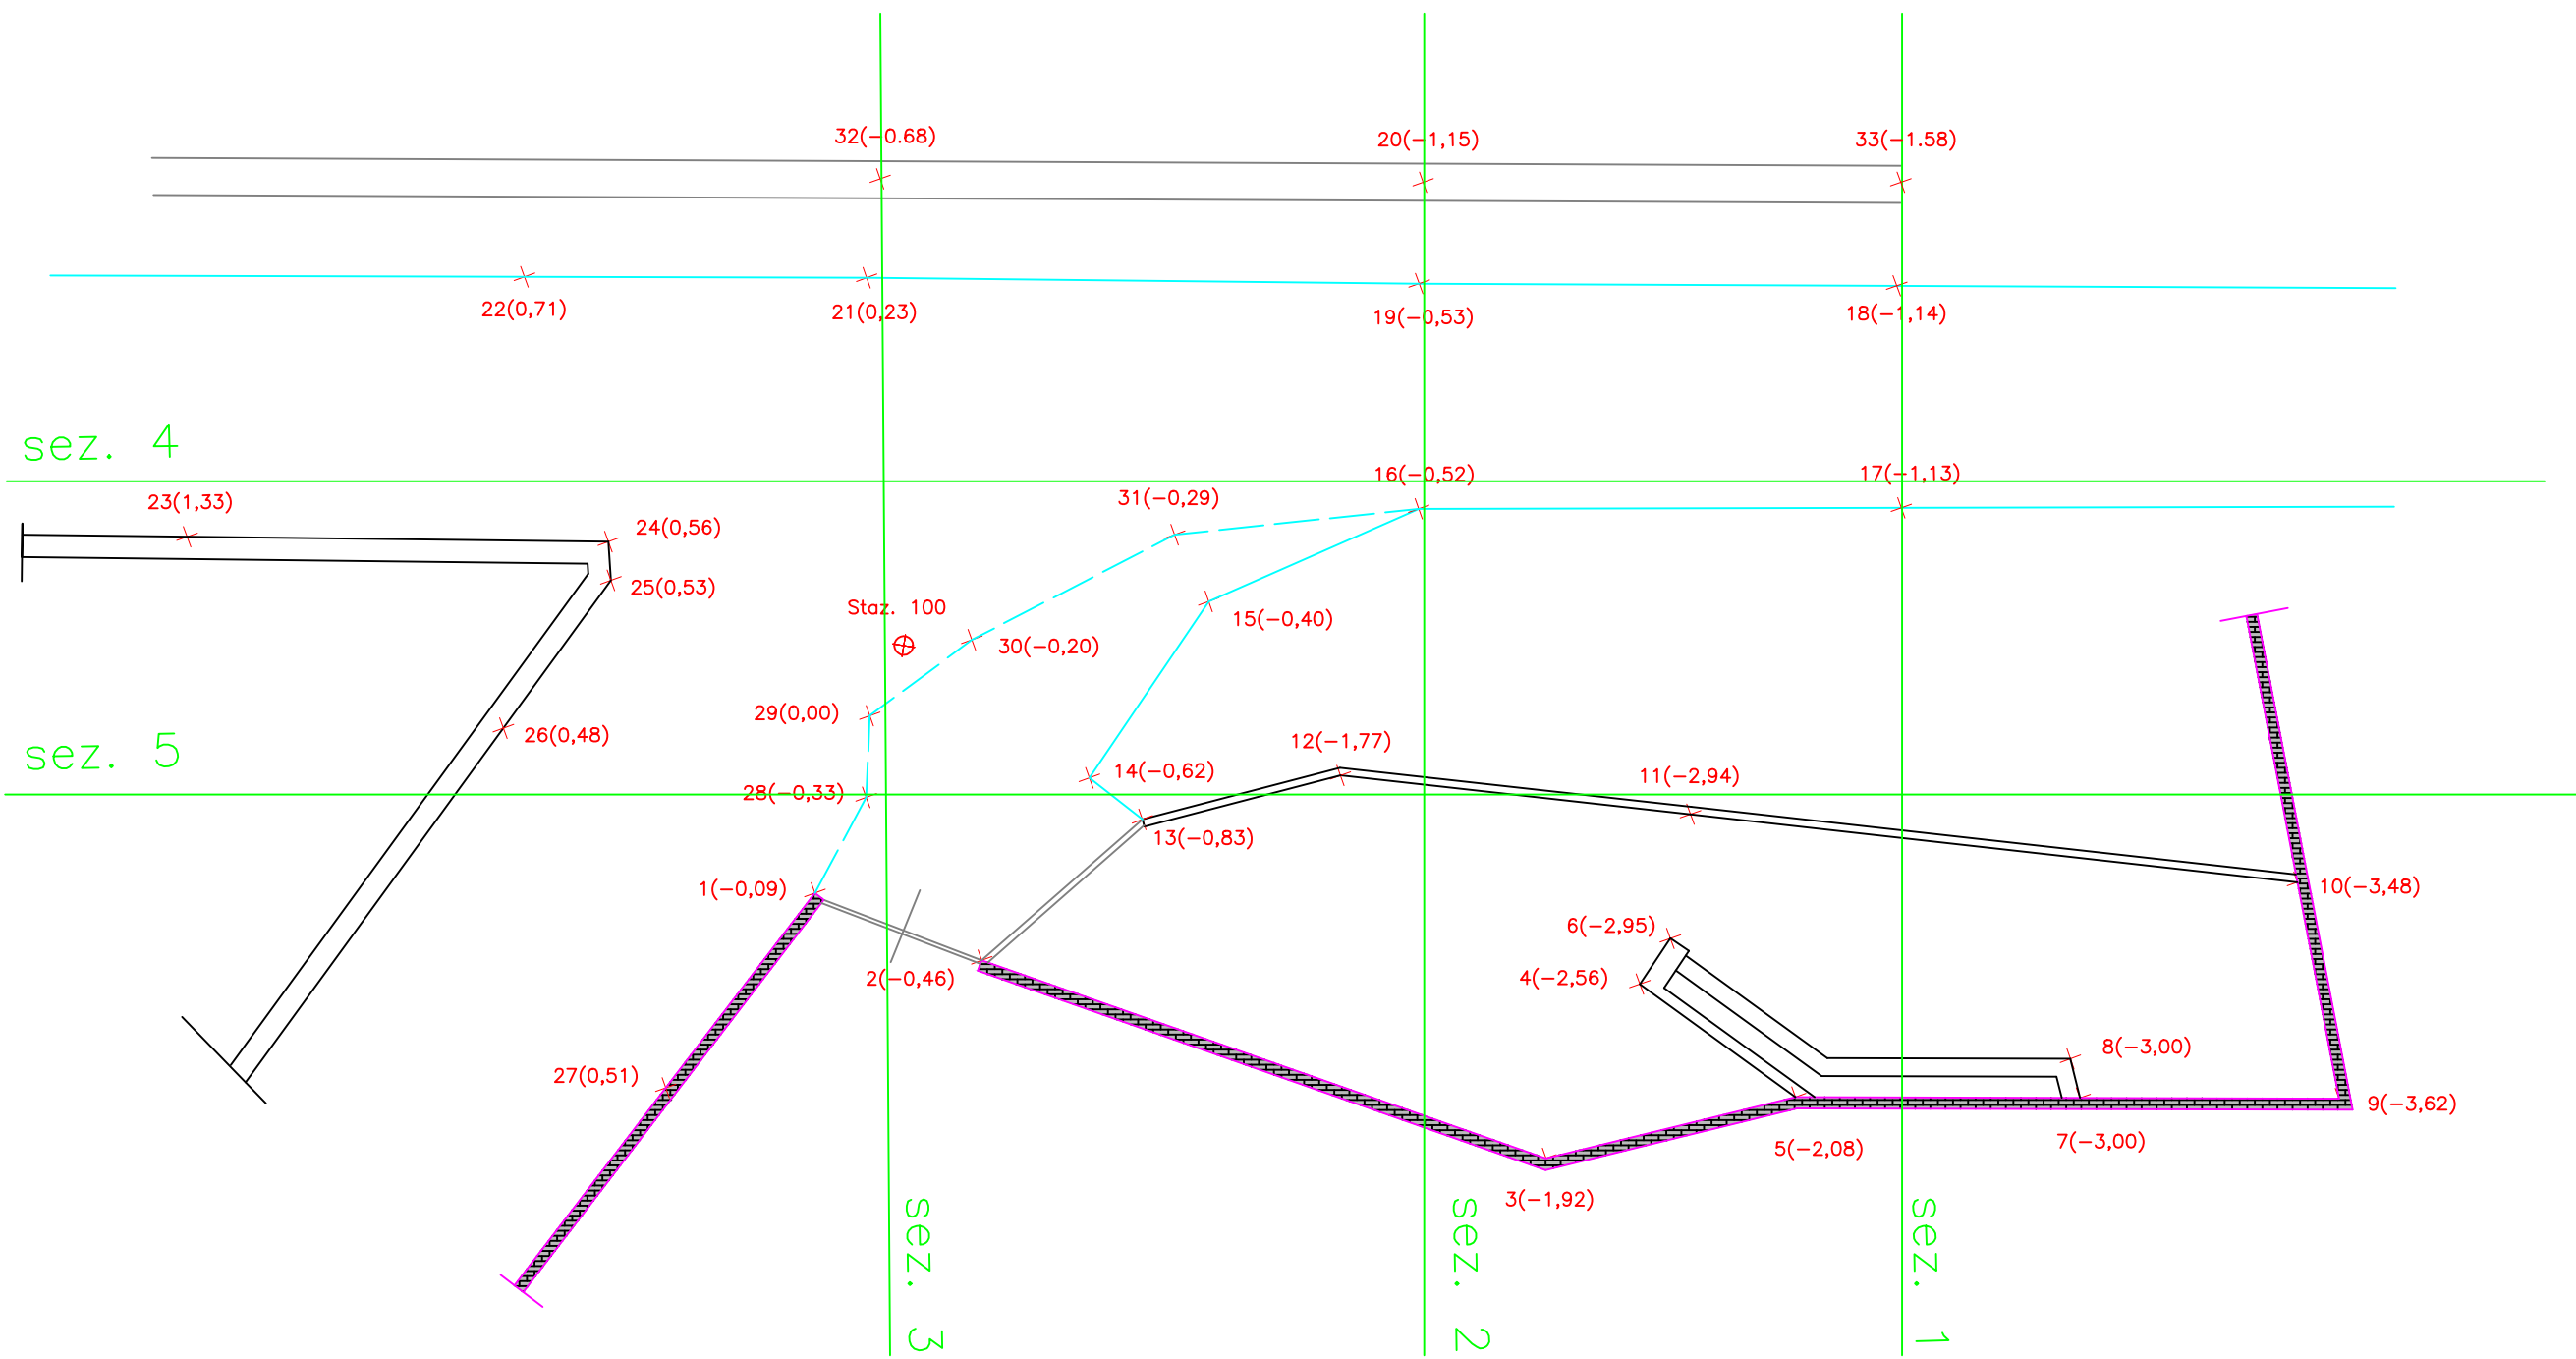


SCALA 1:200

SEZIONI TERRENO

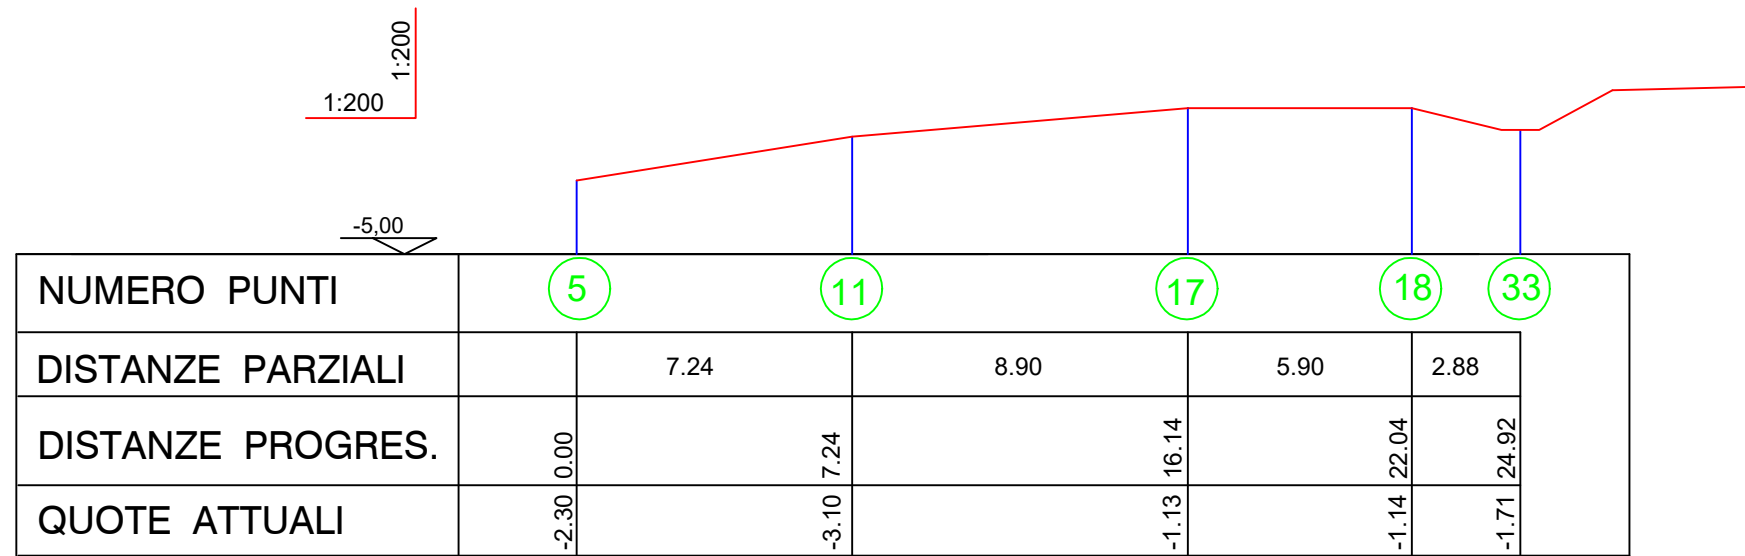

SEZIONE 1

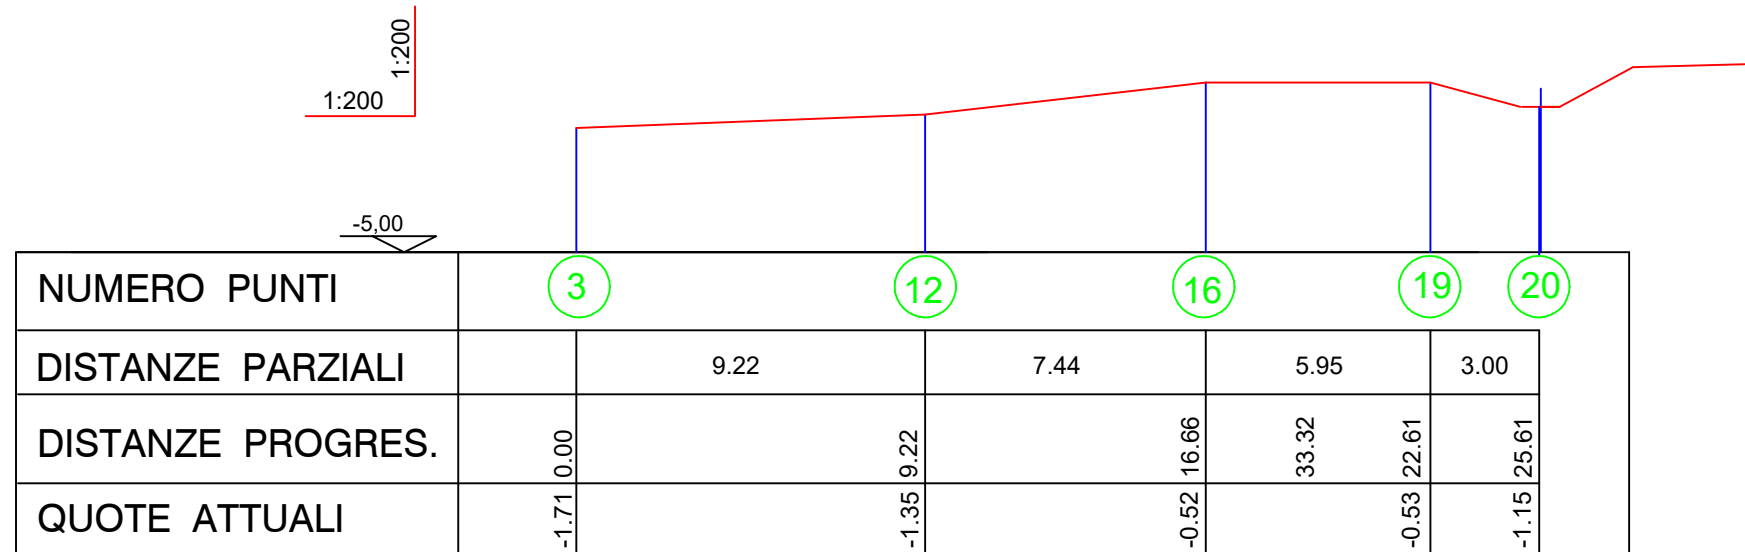


SEZIONE 2




SEZIONE 3

SEZIONI TERRENO

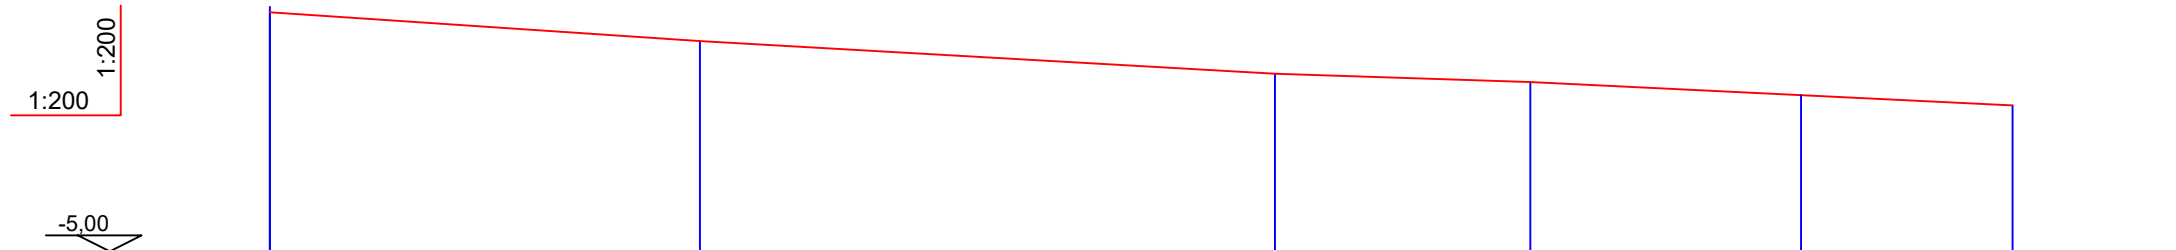

NUMERO PUNTI		23	24	31	16	17	
DISTANZE PARZIALI			11.38	15.20	6.74	12.76	
DISTANZE PROGRES.	0.00		11.38	26.58	33.32	46.08	
QUOTE ATTUALI	1.33		0.56	-0.29	-0.52	-1.13	

SEZIONE 4

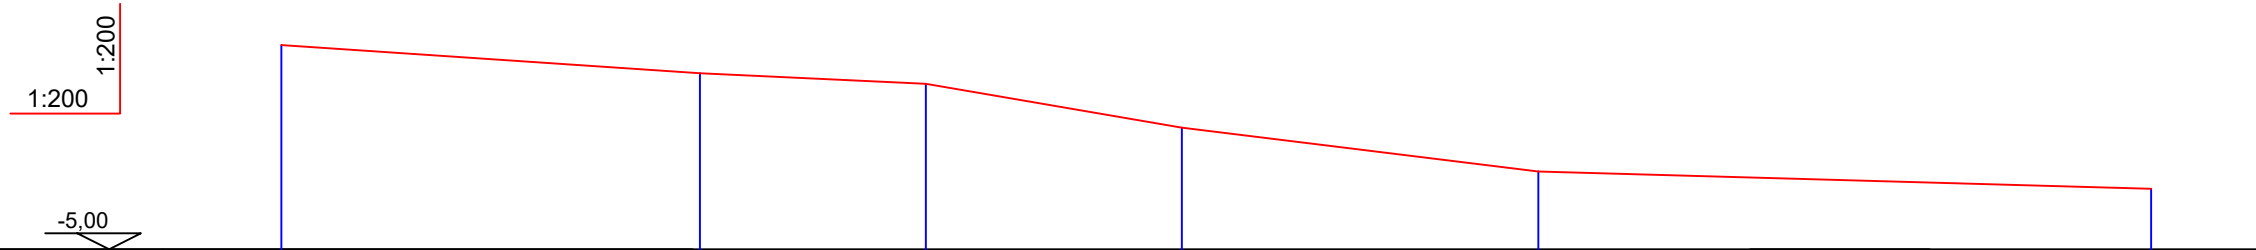

NUMERO PUNTI		26	28	14	12	11	10	
DISTANZE PARZIALI			10.96	6.08	6.76	9.40	16.20	6.74
DISTANZE PROGRES.	0.00		10.96	17.04	23.80	33.20	49.40	
QUOTE ATTUALI	0.56		-0.29	-0.62	-1.65	-2.94	-3.40	

SEZIONE 5



COMUNE DI BARETE

Provincia di L'Aquila

Committente **COMUNE DI BARETE**

Indirizzo **Frazione Basanello
Tarignano (AQ)**

Progetto:

Programma unitario di intervento per le aree del terremoto 2009 e 2016. Interventi a valere sul fondo complementare al PNRR e sui fondi sisma 2009 e 2016.
PROGRAMMA DI RIGENERAZIONE URBANA E CARATTERIZZAZIONE DEGLI SPAZI APERTI DEI BORGHI DI BARETE, SENZANO, TARIGNANO, S.SABINO, BASANELLO, TEORA E COLLI.
CUP: C57H21008160001 CIG: 9046577F7E

Oggetto:

Intervento C.2 - Regimentazione delle acque meteoriche e valorizzazione di abbeveratoio storico in Via L'Aquila localita Teora.

SERIE EDILIZIA GENERALE



Sede legale
vico Stretto, 1
64046 PIETRACAMELA (TE)

Sede operativa
via Carlo Forti, 24
64100 TERAMO (TE)

p.IVA IT01905130678
Tel. 0861 244606

Tavola:

**SOVRAPPOSIZIONE CON
CATASTALE**

PIANTA STATO DI FATTO

Tecnici

COORDINAMENTO
Ing. Luigi Di Paolo

PROGETTO EDILIZIO
Arch. Emilio Corsaro
Geom. Fabrizio Pompili

COORDINAMENTO SICUREZZA
Geom. Fabrizio Pompili

COLLABORATORI (PARTE ECONOMICA)
Dott. Marco D'Innocenzo

Revisione	Data	Aggiornamento	Redatto	Verificato-approvato
0	Giugno 2022			

LIVELLO
ESECUTIVO

Tavola C.2.3

ID progetto:

Data:
Giugno 2022

Scala

SOVRAPPOSIZIONE CON CATASTALE



FOGLIO 23



Sede legale
vico Stretto, 1
64046 PIETRACAMELA (TE)
Sede operativa
via Carlo Forti, 24
64100 TERAMO (TE)
p.IVA IT01905130678
Tel. 0861 244606

248

400

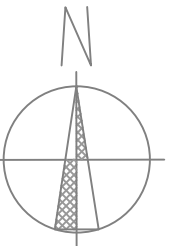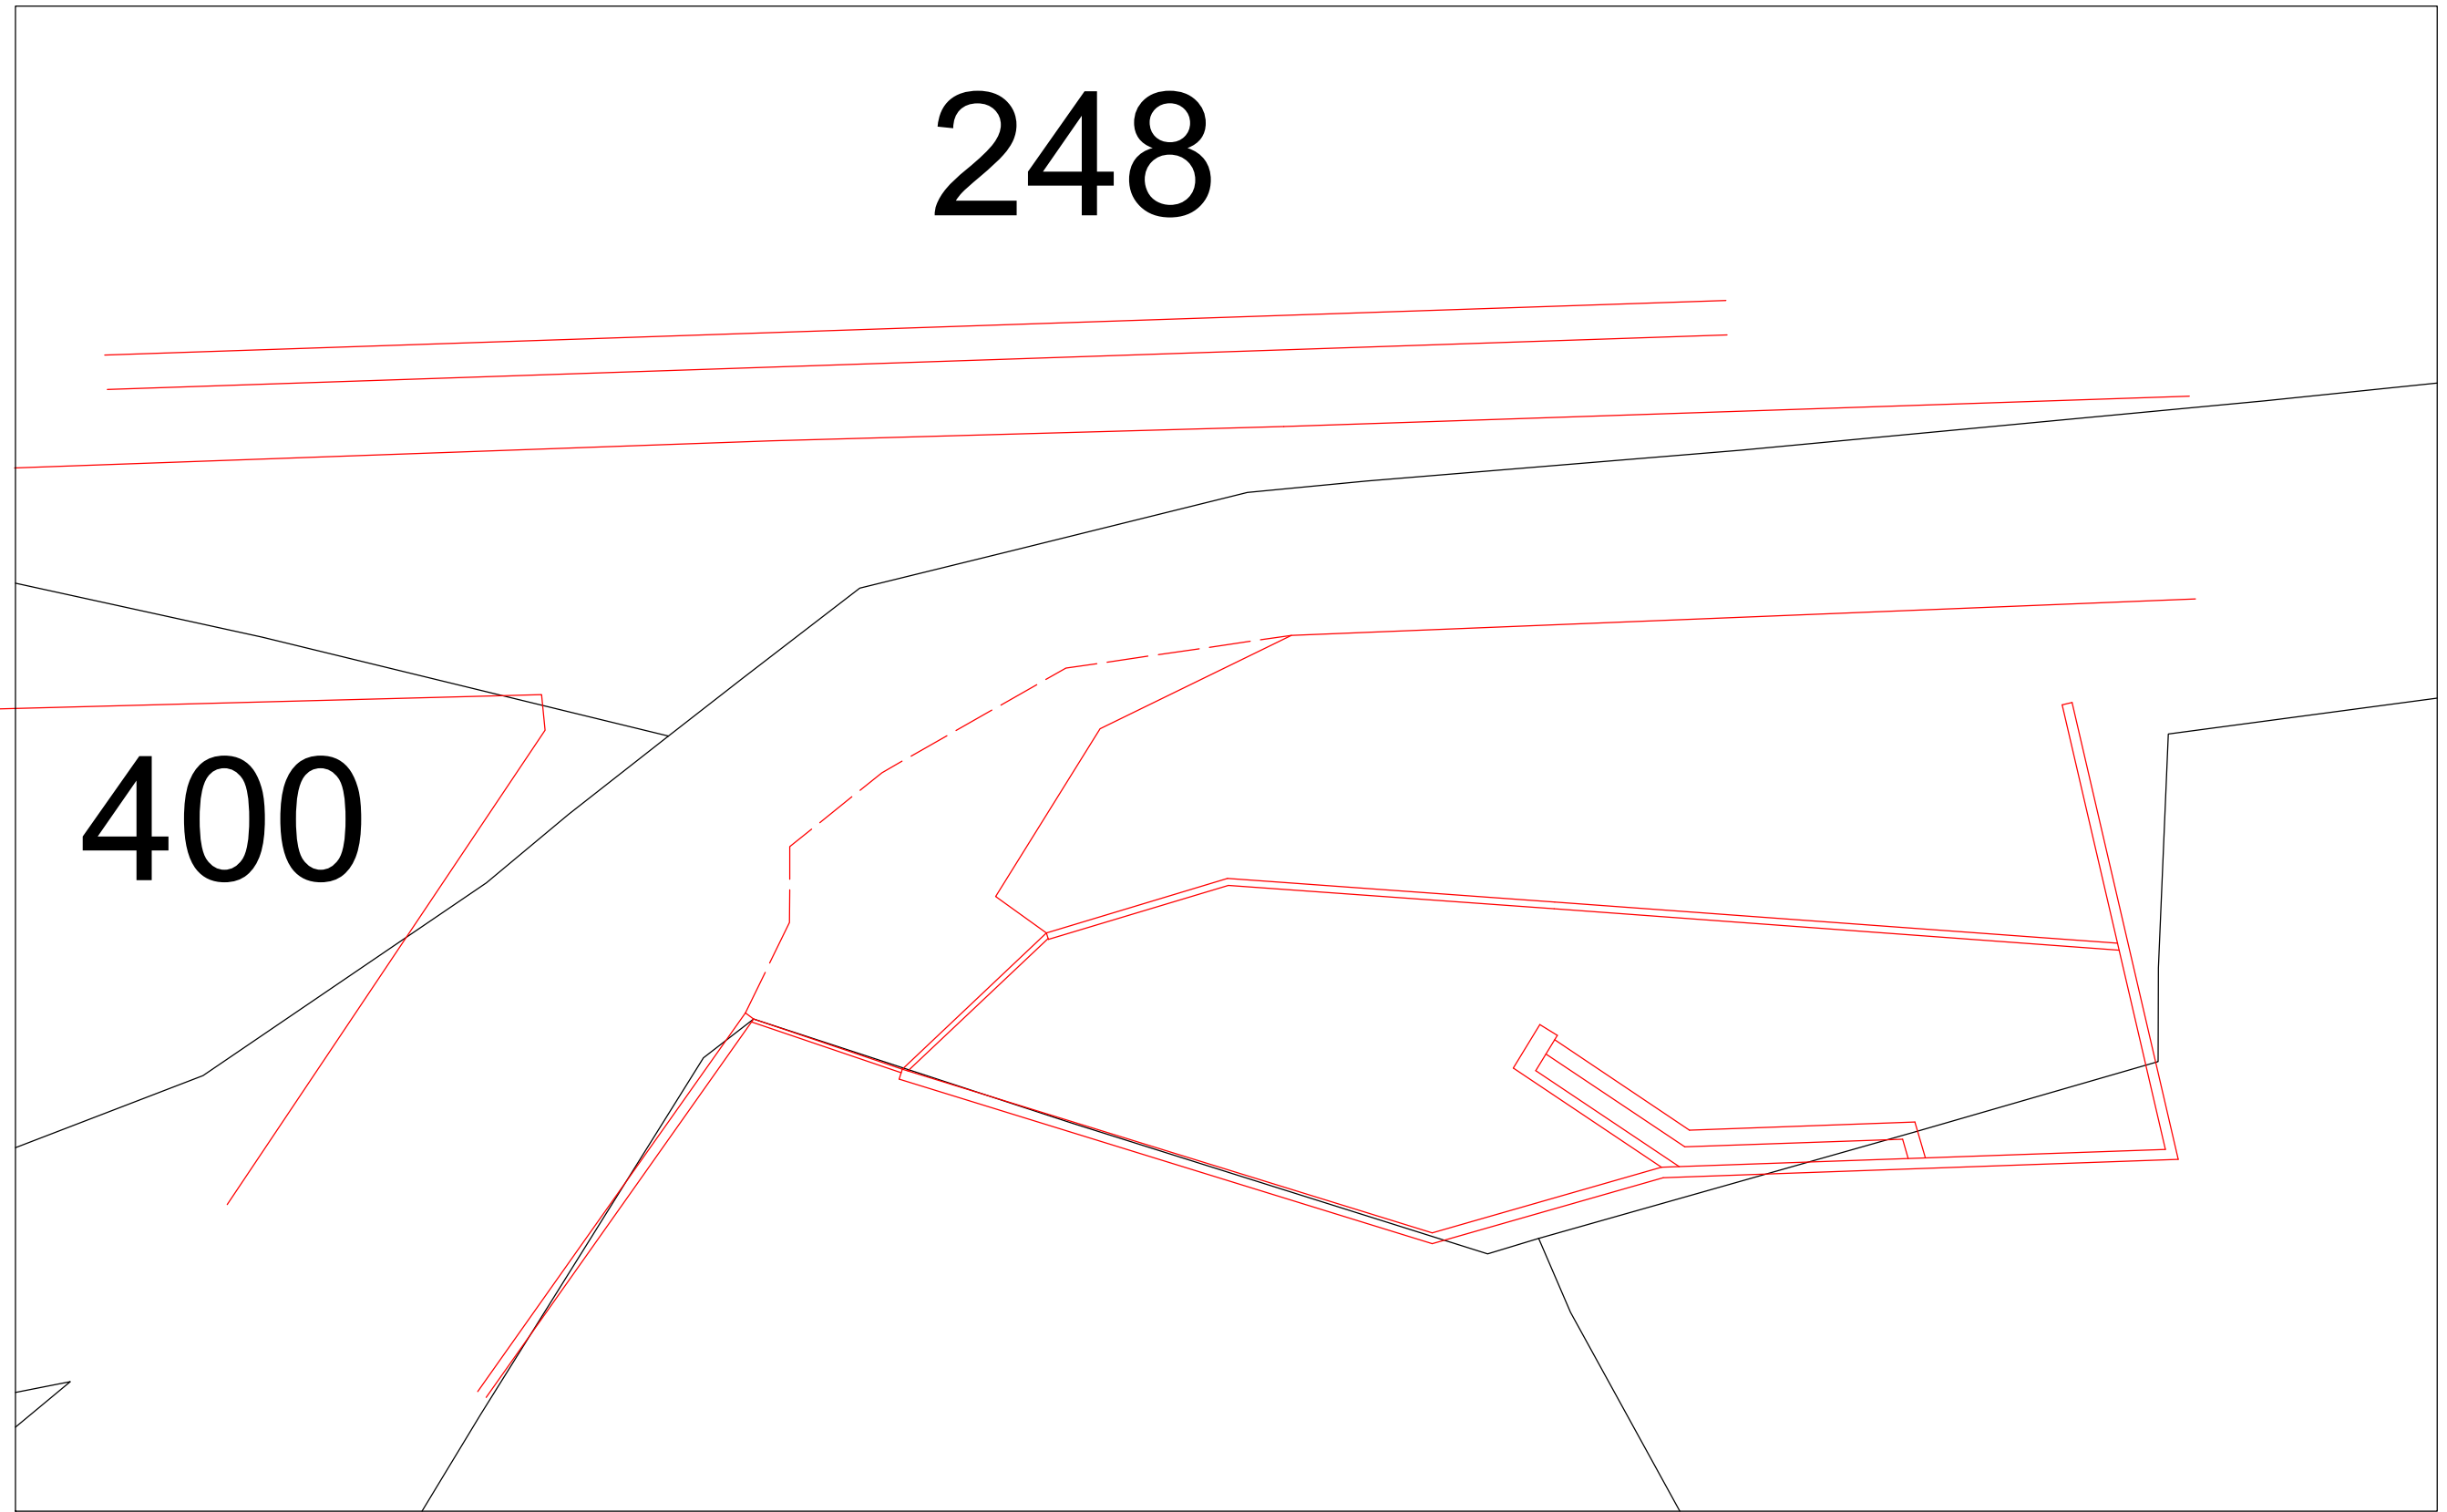


SCALA 1:200


LEGENDA




FOSSO RACCOLTA ACQUE

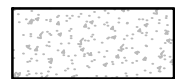

MURO IN CLS

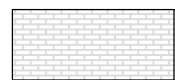

MURO CON BLOCCHI DI CLS PREFABBRICATI

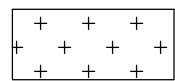

VEGETAZIONE




GRIGLIA IN FERRO



ASFALTO AMMALORATO



LIMITE CARREGGIATA

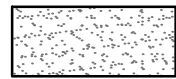

Pavimentazione in cemento ammalorato




PALO PUBBLICA ILLUMINAZIONE

PIANTA STATO DI FATTO



Sede legale
vico Stretto, 1
64046 PIETRACAMELA (TE)
Sede operativa
via Carlo Forti, 24
64100 TERAMO (TE)
p.IVA IT01905130678
Tel. 0861 244606

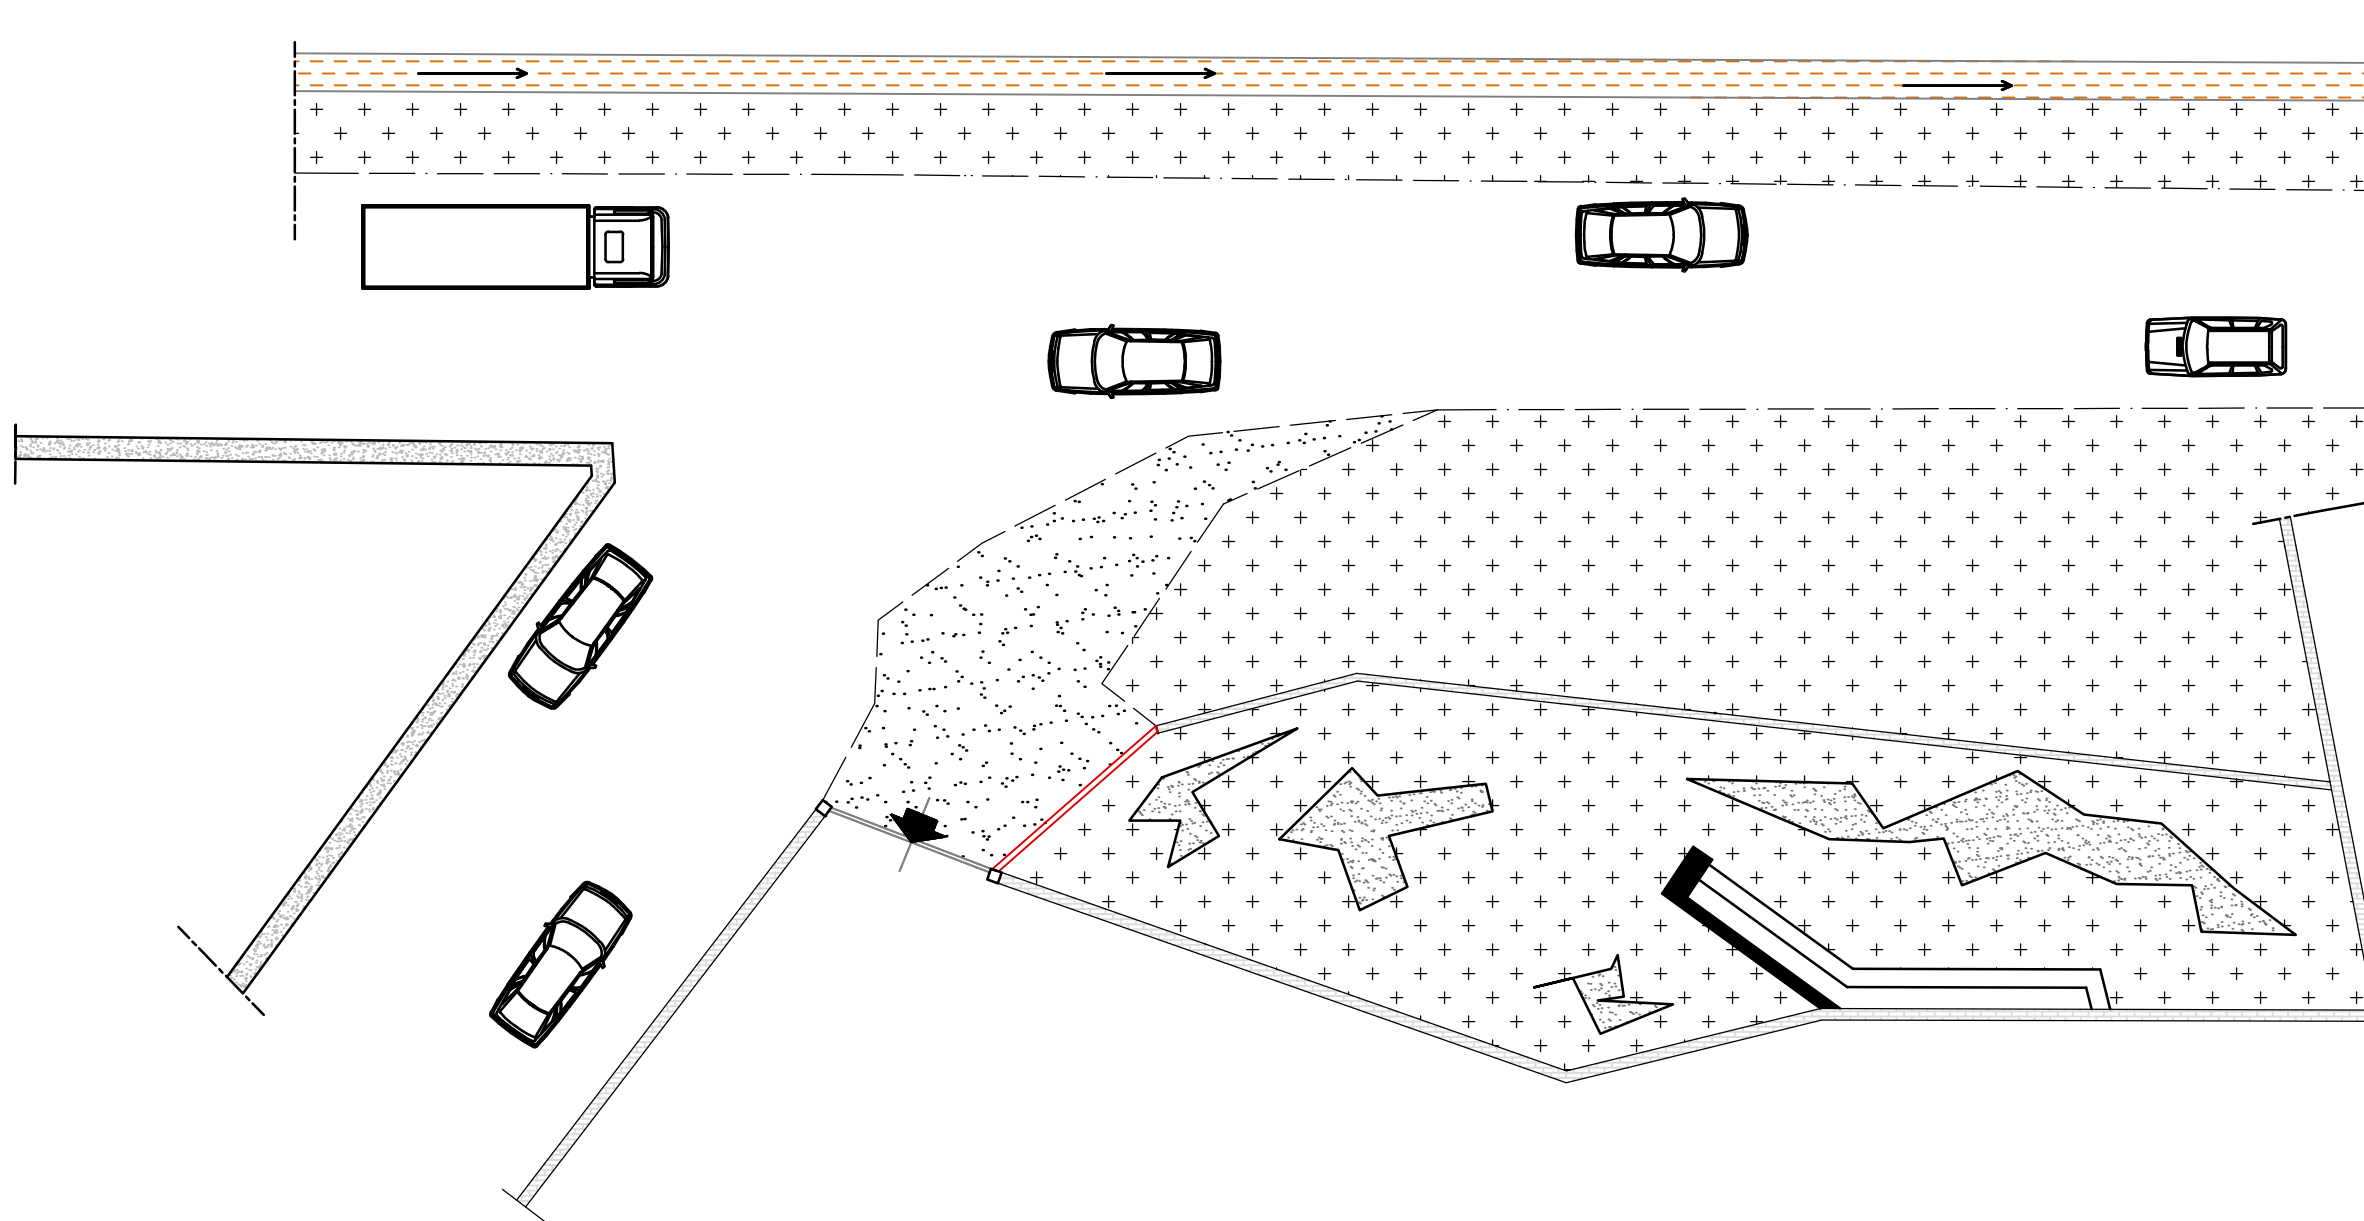

SCALA 1:200



COMUNE DI BARETE

Provincia di L'Aquila

Committente **COMUNE DI BARETE**

Indirizzo **Frazione Basanello
Tarignano (AQ)**

Progetto:

Programma unitario di intervento per le aree del terremoto 2009 e 2016. Interventi a valere sul fondo complementare al PNRR e sui fondi sisma 2009 e 2016.
PROGRAMMA DI RIGENERAZIONE URBANA E CARATTERIZZAZIONE DEGLI SPAZI APERTI DEI BORGHI DI BARETE, SENZANO, TARIGNANO, S.SABINO, BASANELLO, TEORA E COLLI.
CUP: C57H21008160001 CIG: 9046577F7E

Oggetto:

Intervento C.2 - Regimentazione delle acque meteoriche e valorizzazione di abbeveratoio storico in Via L'Aquila localita Teora.

SERIE EDILIZIA GENERALE



Sede legale
vico Stretto, 1
64046 PIETRACAMELA (TE)

Sede operativa
via Carlo Forti, 24
64100 TERAMO (TE)

p.IVA IT01905130678
Tel. 0861 244606

Tavola:

PIANTA STATO DI PROGETTO

Tecnici

COORDINAMENTO
Ing. Luigi Di Paolo

PROGETTO EDILIZIO
Arch. Emilio Corsaro
Geom. Fabrizio Pompili

COORDINAMENTO SICUREZZA
Geom. Fabrizio Pompili

COLLABORATORI (PARTE ECONOMICA)
Dott. Marco D'Innocenzo

Revisione	Data	Aggiornamento	Redatto	Verificato-approvato
0	Giugno 2022			

LIVELLO
ESECUTIVO


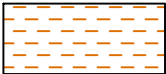


Tavola C.2.4

ID progetto:

Data:
Giugno 2022

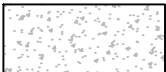

Scala 1:200

LEGENDA

-  **FOSSO RACCOLTA ACQUE**
-  **MURO IN CLS**
-  **MURO CON BLOCCHI DI CLS PREFABBRICATI**
-  **VEGETAZIONE**


-  **GRIGLIA IN FERRO**
-  **PAVIMENTAZIONE IN ACCIOTTOLATO**
-  **LIMITE CARREGGIATA**
-  **CORDOLO IN CLS**
-  **TUBAZIONE IN PVC RACCOLTA ACQUE**

PIANTA STATO DI FATTO

-  **POZZETTI CON COPERCHIO**
-  **CAVIDOTTO PER COLLEGAMENTO ILLUMINAZIONE**

STP Consulting
Sede legale
vico Stretto, 1
64046 PIETRACAMELA (TE)
Sede operativa
via Carlo Forti, 24
64100 TERAMO (TE)
p.IVA IT01905130678
Tel. 0861 244606


 **PALO ILLUMINAZIONE**

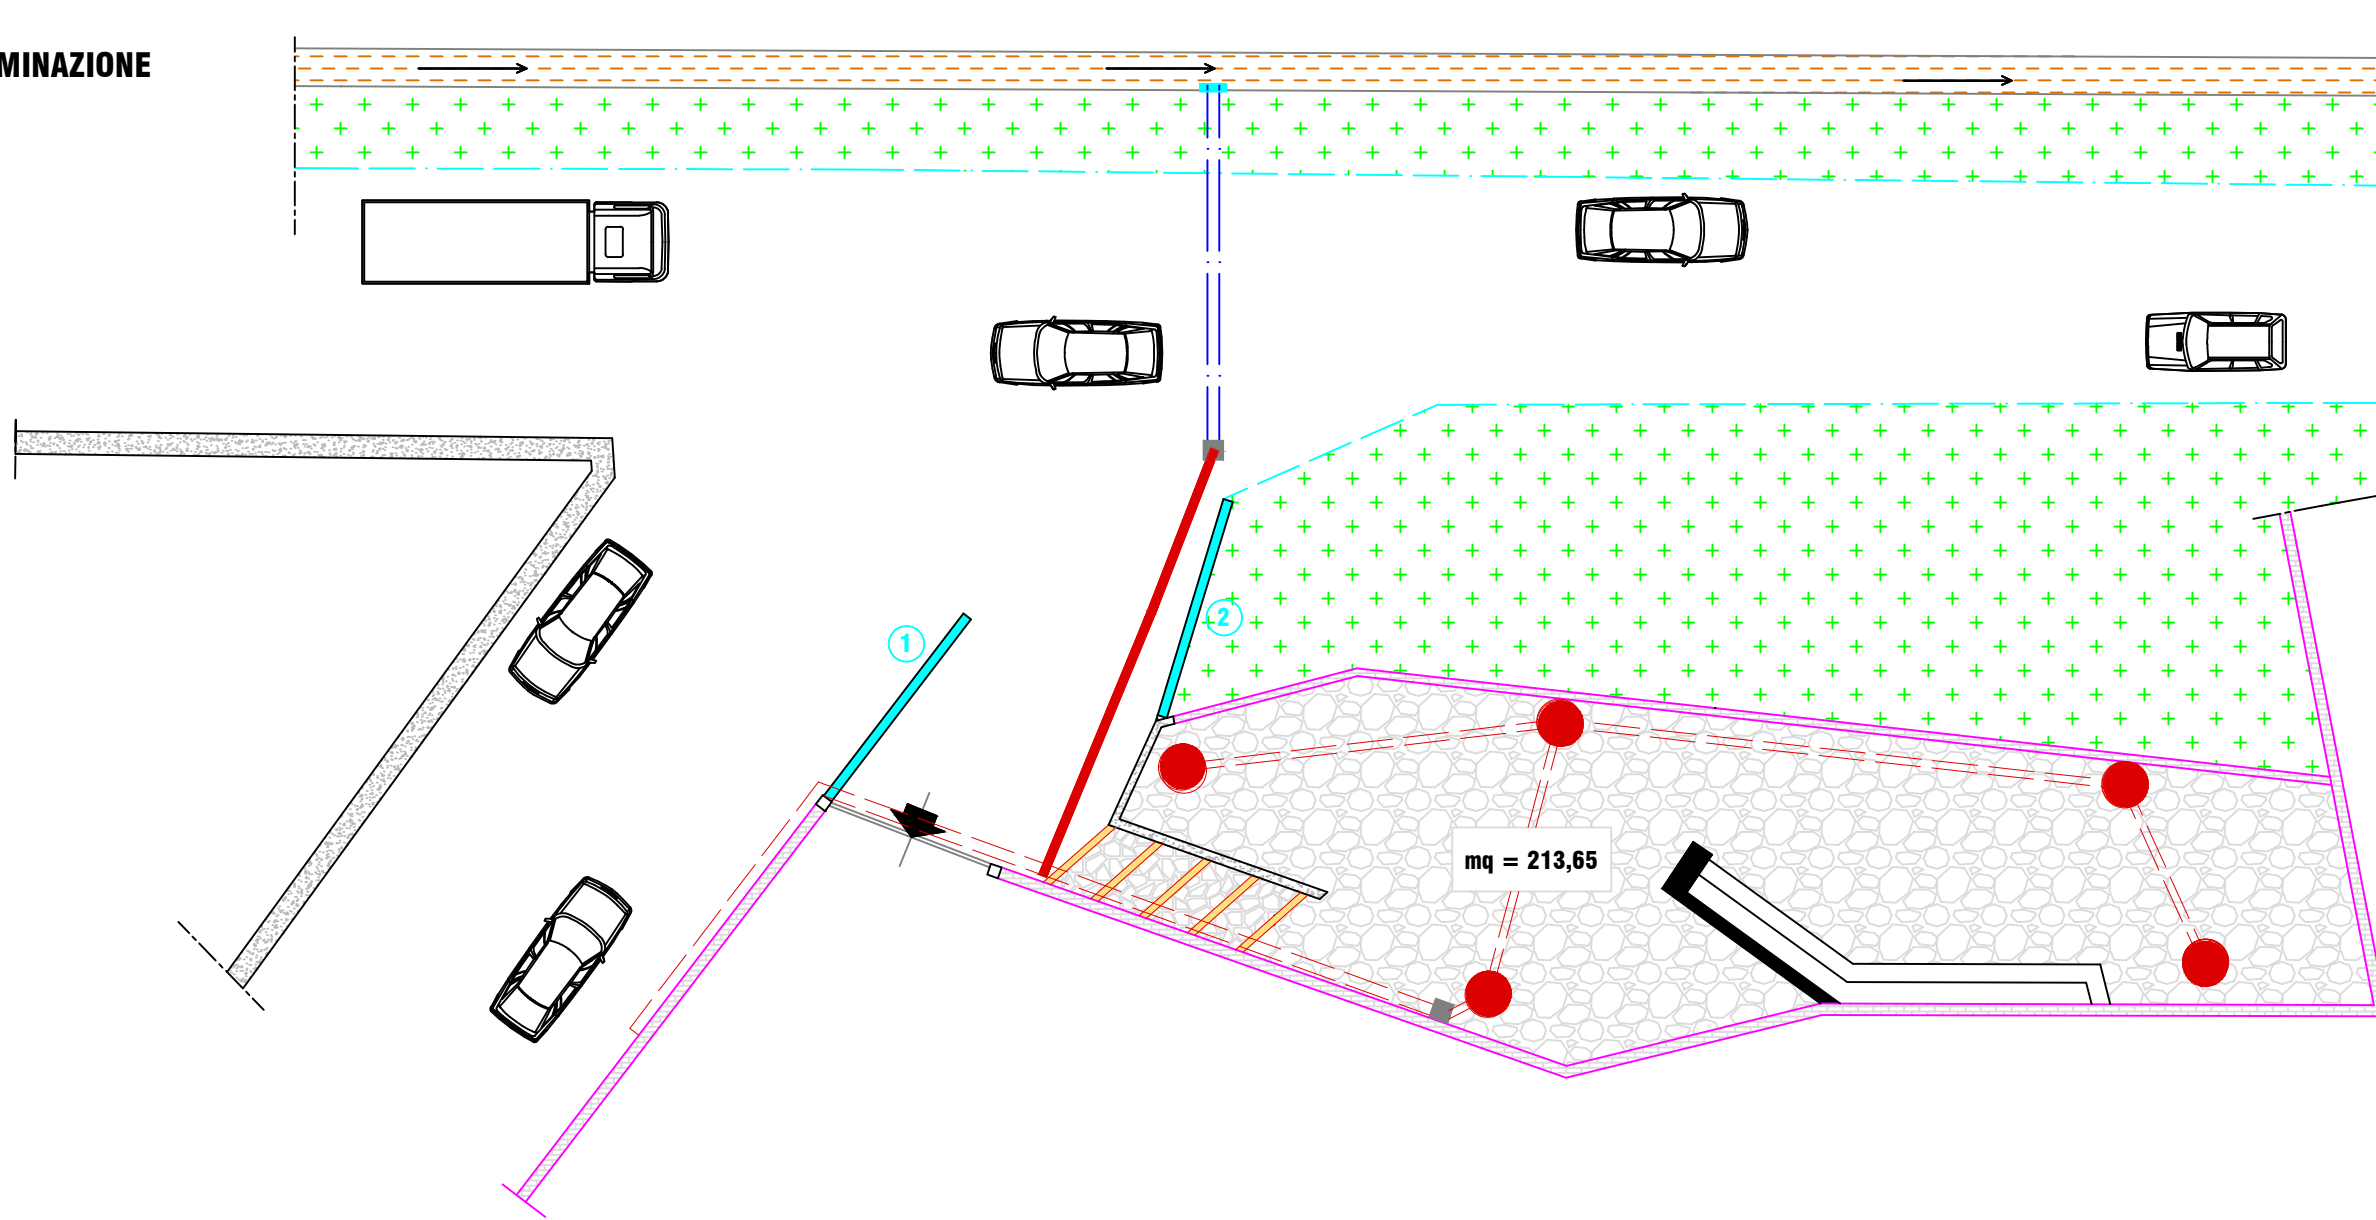



SCALA 1:200

PARTICOLARE GRIGLIA CONTINUA

Sezione AA

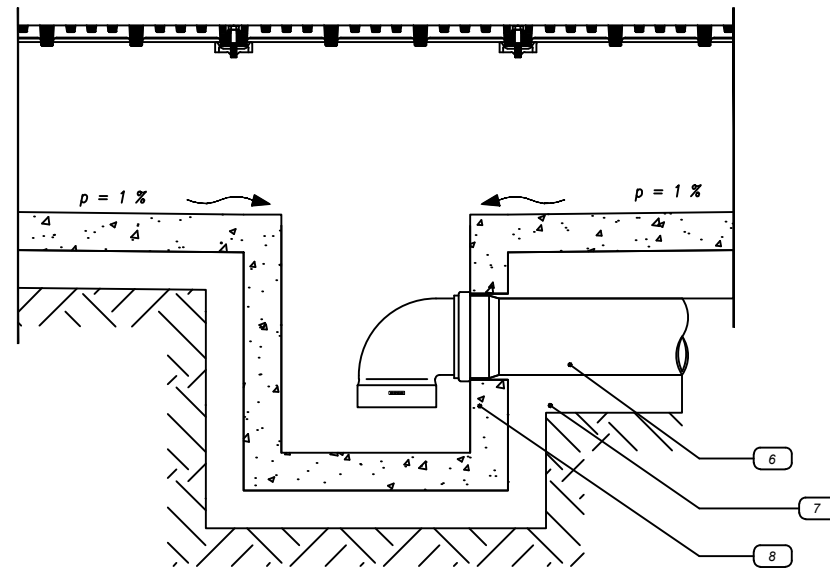

Sezione BB

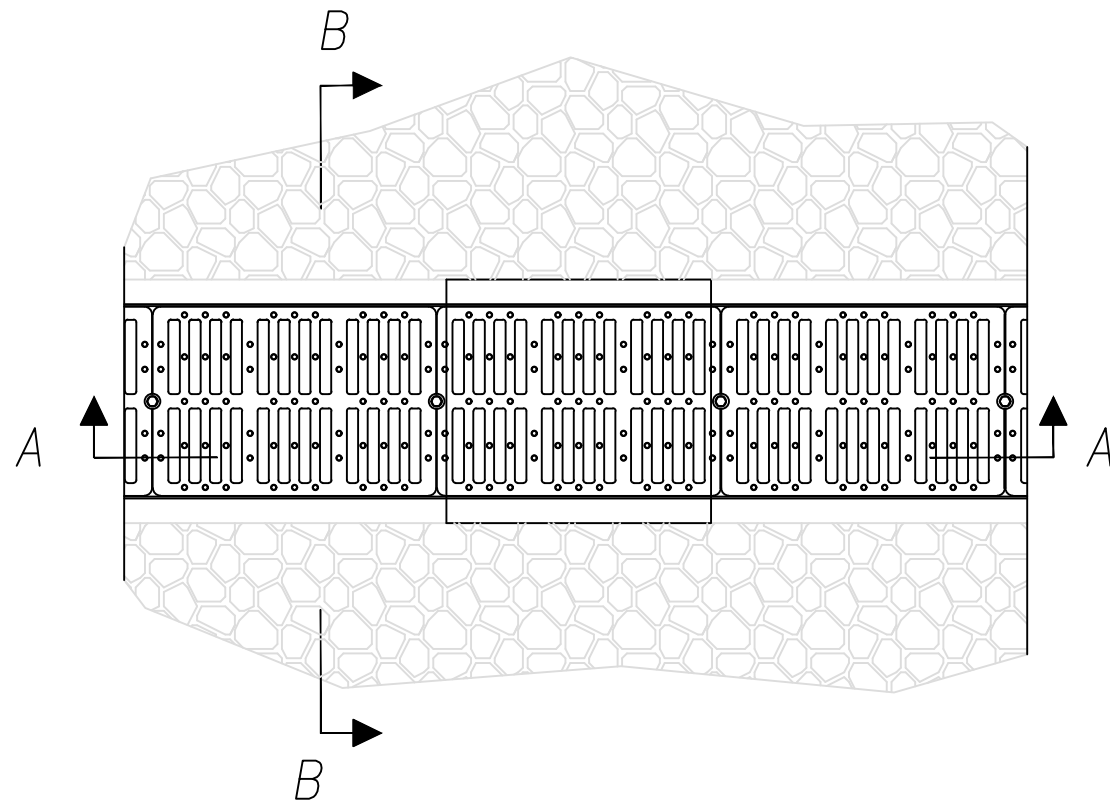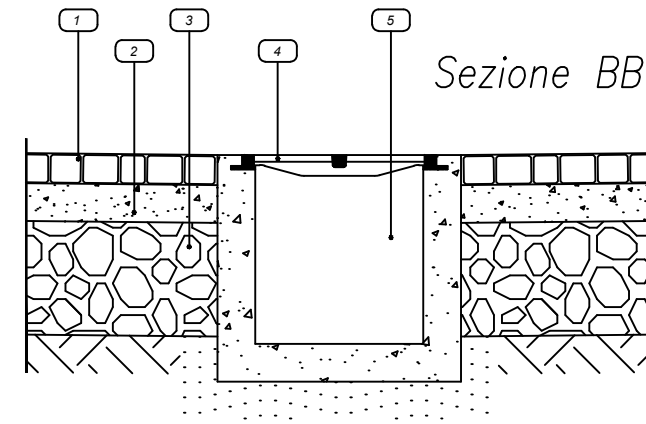


LEGENDA


- | | |
|---|-------------------------------|
| 1 | Pavimentazione stradale |
| 2 | Battuto di sottofondo |
| 3 | Massicciata stradale |
| 4 | Griglia continua |
| 5 | Canaletta di drenaggio |
| 6 | Tubo PVC |
| 7 | Fondazione in misto cementato |
| 8 | Pozzetto prefabbricato in cls |

PARTICOLARE TUBO DI DRENAGGIO


PROSPETTO

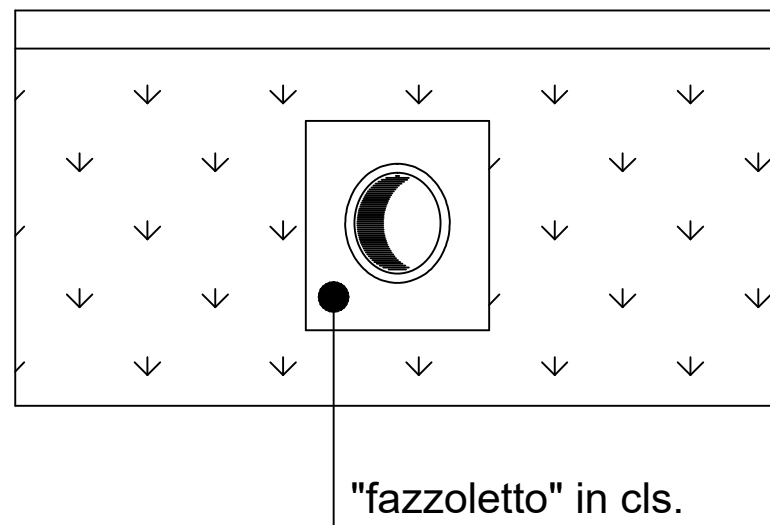

SEZIONE

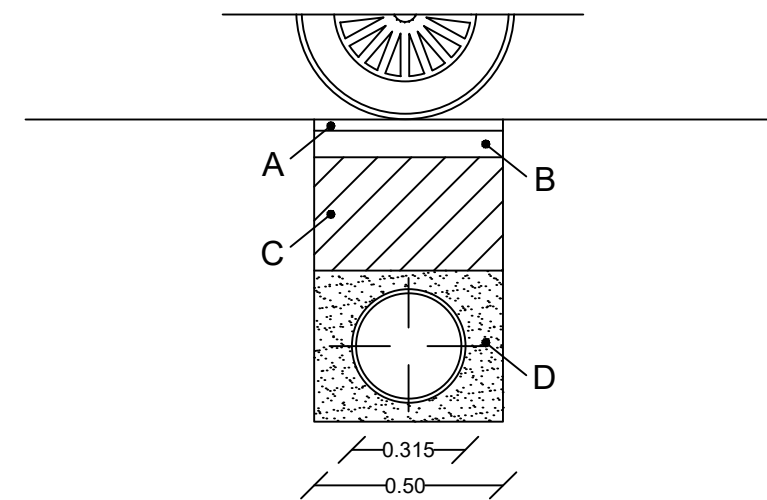

SEZIONE

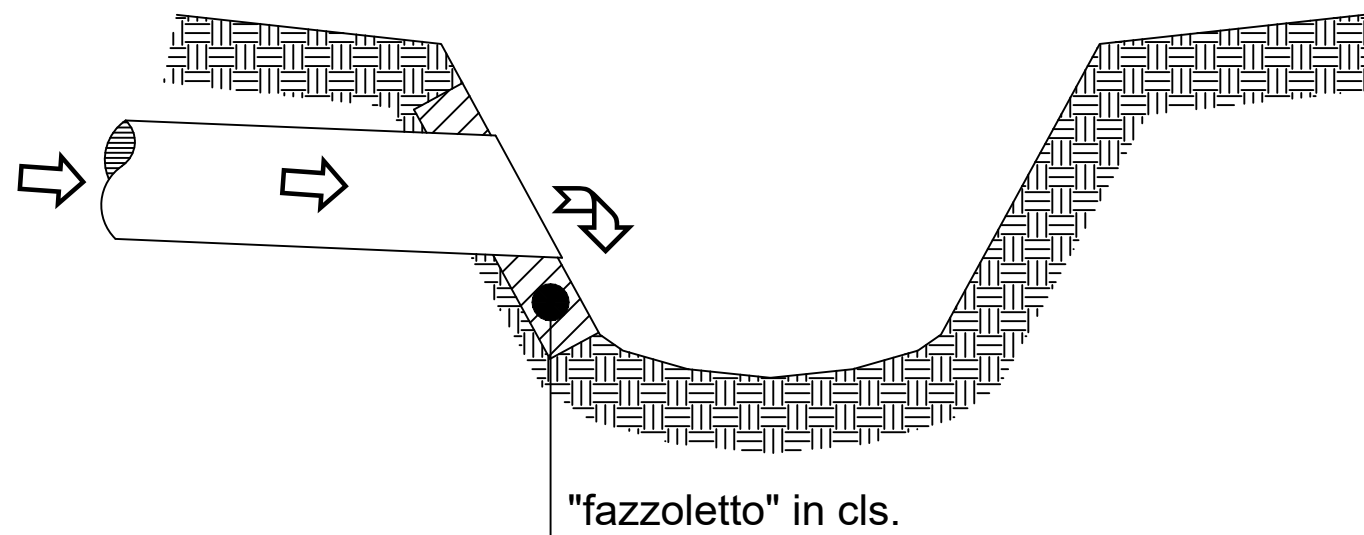

LEGENDA

- A - Strato di conglomerato bituminoso (tappetino)
- B - Strato di conglomerato bituminoso (binder)
- C - Soletta in C.L.S.
- D - Letto di posa per tubo di drenaggio in materiale sabbioso



COMUNE DI BARETE

Provincia di L'Aquila

Committente **COMUNE DI BARETE**

Indirizzo **Frazione Basanello
Tarignano (AQ)**

Progetto:

Programma unitario di intervento per le aree del terremoto 2009 e 2016. Interventi a valere sul fondo complementare al PNRR e sui fondi sisma 2009 e 2016.
PROGRAMMA DI RIGENERAZIONE URBANA E CARATTERIZZAZIONE DEGLI SPAZI APERTI DEI BORGHI DI BARETE, SENZANO, TARIGNANO, S.SABINO, BASANELLO, TEORA E COLLI.
CUP: C57H21008160001 CIG: 9046577F7E

Oggetto:

Intervento C.3 - Recupero Lavatoio e restauro scalinata in via Basanello - Località San Sabino

SERIE EDILIZIA GENERALE



Sede legale
vico Stretto, 1
64046 PIETRACAMELA (TE)

Sede operativa
via Carlo Forti, 24
64100 TERAMO (TE)

p.IVA IT01905130678
Tel. 0861 244606

Tavola:

INQUADRAMENTO TERRITORIALE

Corografia

Stralcio Catastale

Stralcio di P.R.G.

Firmato digitalmente da: DONATELLA DI GESARE
Limitazioni d'uso: Explicit Text: Certificate issued through the
Sistema Pubblico di Identità Digitale (SPID) digital identity
unable to require other SPID digital identity
Luogo: Teramo
Data: 13/10/2022 10:29:48

Tecnici

COORDINAMENTO
Ing. Luigi Di Paolo

PROGETTO EDILIZIO
Arch. Emilio Corsaro
Geom. Fabrizio Pompili

COORDINAMENTO SICUREZZA
Geom. Fabrizio Pompili

COLLABORATORI (PARTE ECONOMICA)
Dott. Marco D'Innocenzo

Revisione	Data	Aggiornamento	Redatto	Verificato-approvato
0	Giugno 2022			

LIVELLO
ESECUTIVO

Tavola C.3.1


ID progetto:

Data:
Giugno 2022


Scala



Corografia comune di Barete

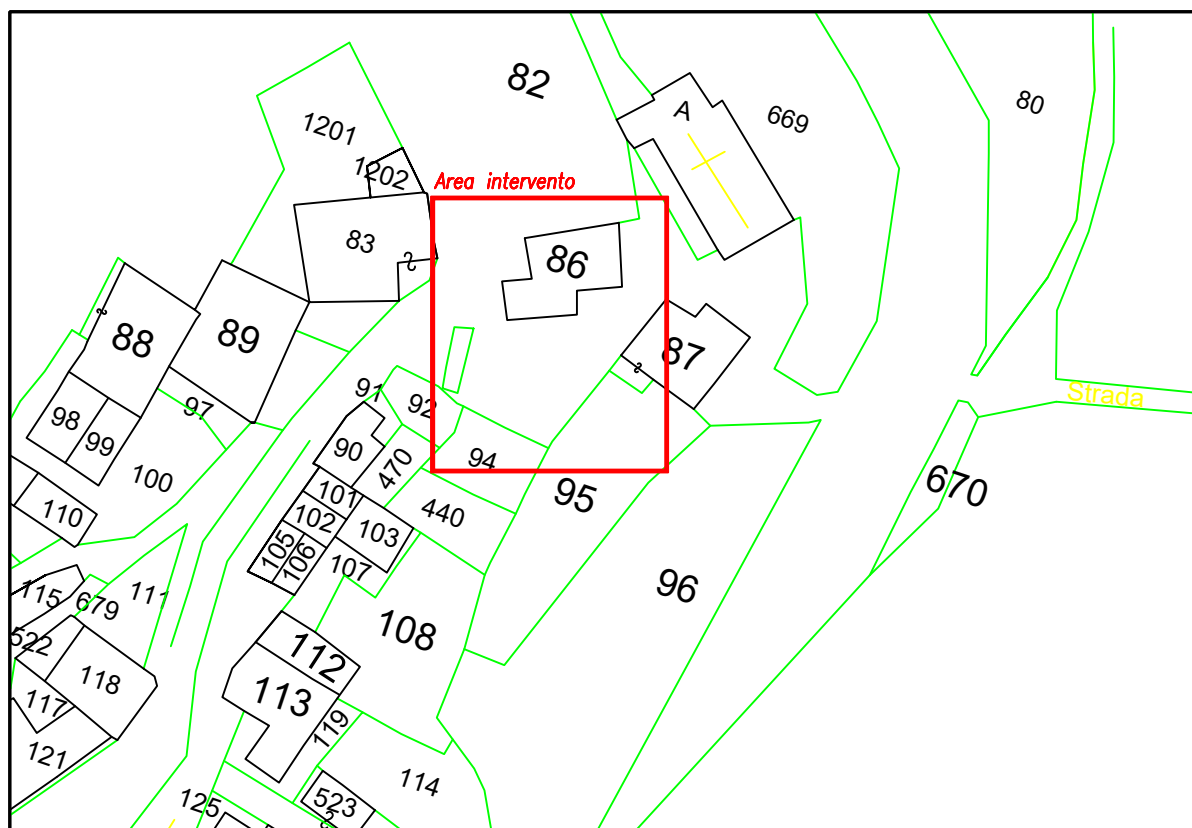

Stralcio catastale
Foglio 23 (Scala 1:500)

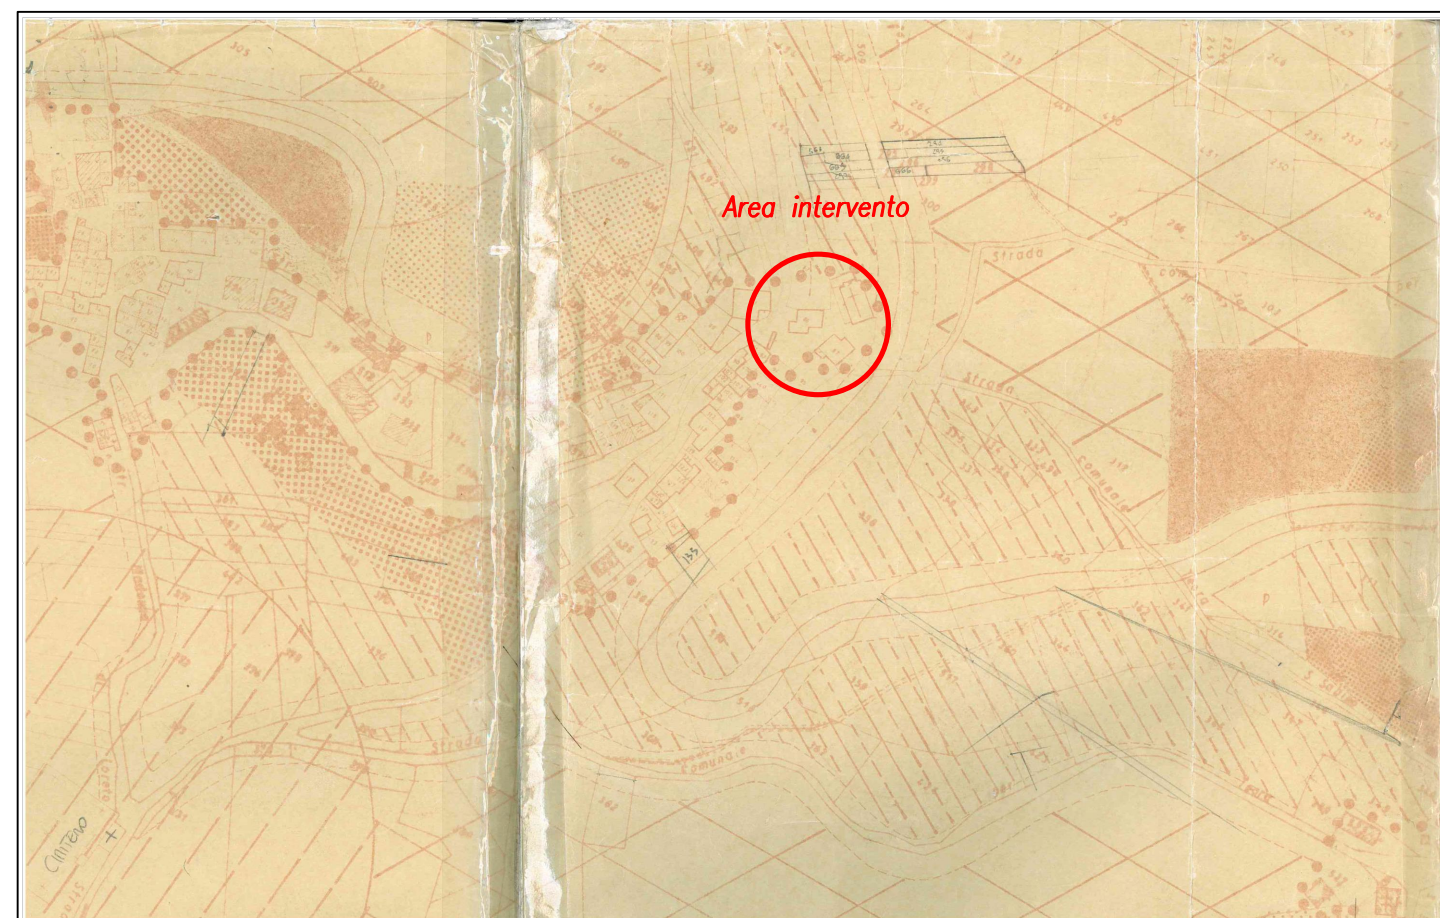

Stralcio PRG



COMUNE DI BARETE

Provincia di L'Aquila

Committente **COMUNE DI BARETE**

Indirizzo **Frazione Basanello
Tarignano (AQ)**

Progetto:

Programma unitario di intervento per le aree del terremoto 2009 e 2016. Interventi a valere sul fondo complementare al PNRR e sui fondi sisma 2009 e 2016.
PROGRAMMA DI RIGENERAZIONE URBANA E CARATTERIZZAZIONE DEGLI SPAZI APERTI DEI BORGHI DI BARETE, SENZANO, TARIGNANO, S.SABINO, BASANELLO, TEORA E COLLI.
CUP: C57H21008160001 CIG: 9046577F7E

Oggetto:

Intervento C.3 - Recupero Lavatoio e restauro scalinata in via Basanello - Località San Sabino

SERIE EDILIZIA GENERALE



Sede legale
vico Stretto, 1
64046 PIETRACAMELA (TE)

Sede operativa
via Carlo Forti, 24
64100 TERAMO (TE)

p.IVA IT01905130678
Tel. 0861 244606

Tavola:

RILIEVO CON PIANO QUOTATO

SEZIONE LONGITUDINALE

Tecnici

COORDINAMENTO
Ing. Luigi Di Paolo

PROGETTO EDILIZIO
Arch. Emilio Corsaro
Geom. Fabrizio Pompili

COORDINAMENTO SICUREZZA
Geom. Fabrizio Pompili

COLLABORATORI (PARTE ECONOMICA)
Dott. Marco D'Innocenzo

Revisione	Data	Aggiornamento	Redatto	Verificato-approvato
0	Giugno 2022			

LIVELLO
ESECUTIVO



Tavola C.3.2

ID progetto:


Data:
Giugno 2022

Scala 1:200

RILIEVO CON PIANO QUOTATO

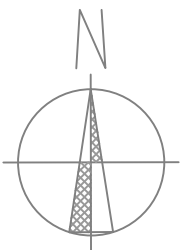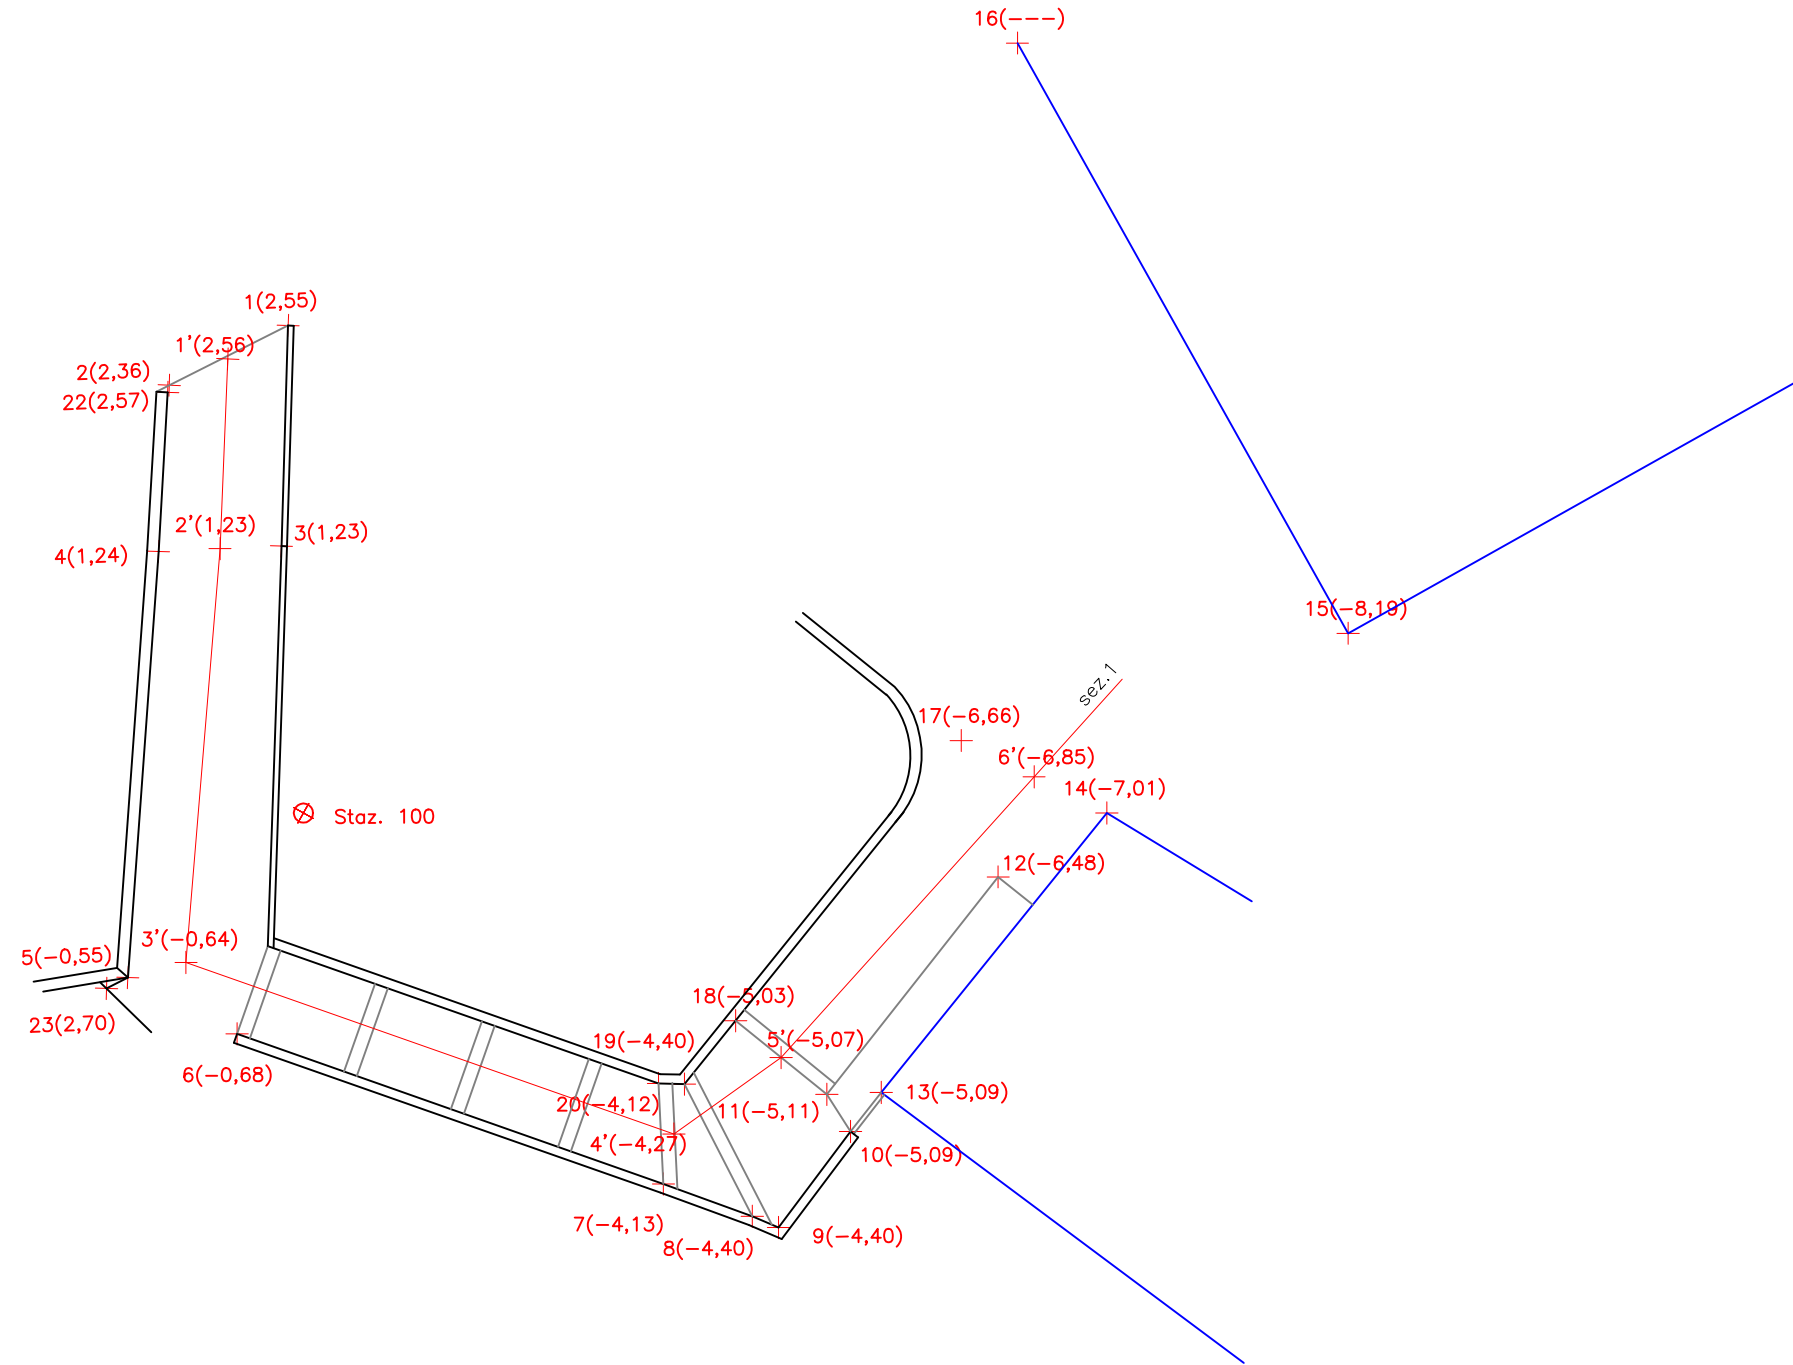

SCALA 1:200

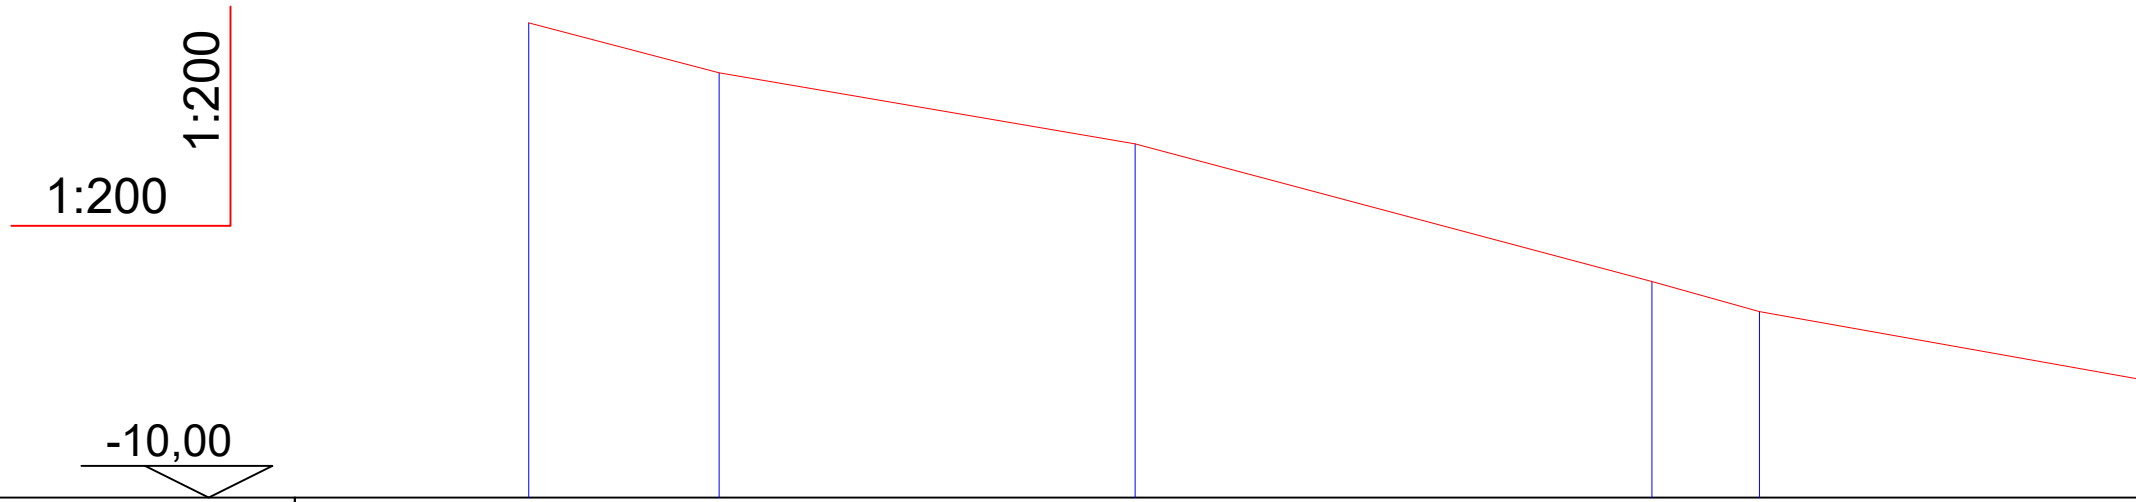

NUMERO PUNTI	1'		2'		3'		4'		5'		6'	
DISTANZE PARZIALI		2.51		5.49		6.84		1.42		5.00		
DISTANZE PROGRES.	0.00	2.51		8.00		14.84		16.26		21.26		
QUOTE ATTUALI	2.56	1.23		-0.64		-4.27		-5.08		-6.85		

SEZIONE 1



COMUNE DI BARETE

Provincia di L'Aquila

Committente **COMUNE DI BARETE**

Indirizzo **Frazione Basanello
Tarignano (AQ)**

Progetto:

Programma unitario di intervento per le aree del terremoto 2009 e 2016. Interventi a valere sul fondo complementare al PNRR e sui fondi sisma 2009 e 2016.
PROGRAMMA DI RIGENERAZIONE URBANA E CARATTERIZZAZIONE DEGLI SPAZI APERTI DEI BORGHI DI BARETE, SENZANO, TARIGNANO, S.SABINO, BASANELLO, TEORA E COLLI.
CUP: C57H21008160001 CIG: 9046577F7E

Oggetto:

Intervento C.3 - Recupero Lavatoio e restauro scalinata in via Basanello - Località San Sabino

SERIE EDILIZIA GENERALE



Sede legale
vico Stretto, 1
64046 PIETRACAMELA (TE)

Sede operativa
via Carlo Forti, 24
64100 TERAMO (TE)

p.IVA IT01905130678
Tel. 0861 244606

Tavola:

STATO DI FATTO

SOVRAPPOSIZIONE CON CATASTALE

PIANTE - PROSPETTI - SEZIONE (Lavatoio)

Tecnici

COORDINAMENTO
Ing. Luigi Di Paolo

PROGETTO EDILIZIO
Arch. Emilio Corsaro
Geom. Fabrizio Pompili

COORDINAMENTO SICUREZZA
Geom. Fabrizio Pompili

COLLABORATORI (PARTE ECONOMICA)
Dott. Marco D'Innocenzo

Revisione	Data	Aggiornamento	Redatto	Verificato-approvato
0	Giugno 2022			



LIVELLO
ESECUTIVO







Tavola C.3.3

ID progetto:

Data:
Giugno 2022

Scala VARIE

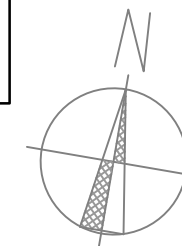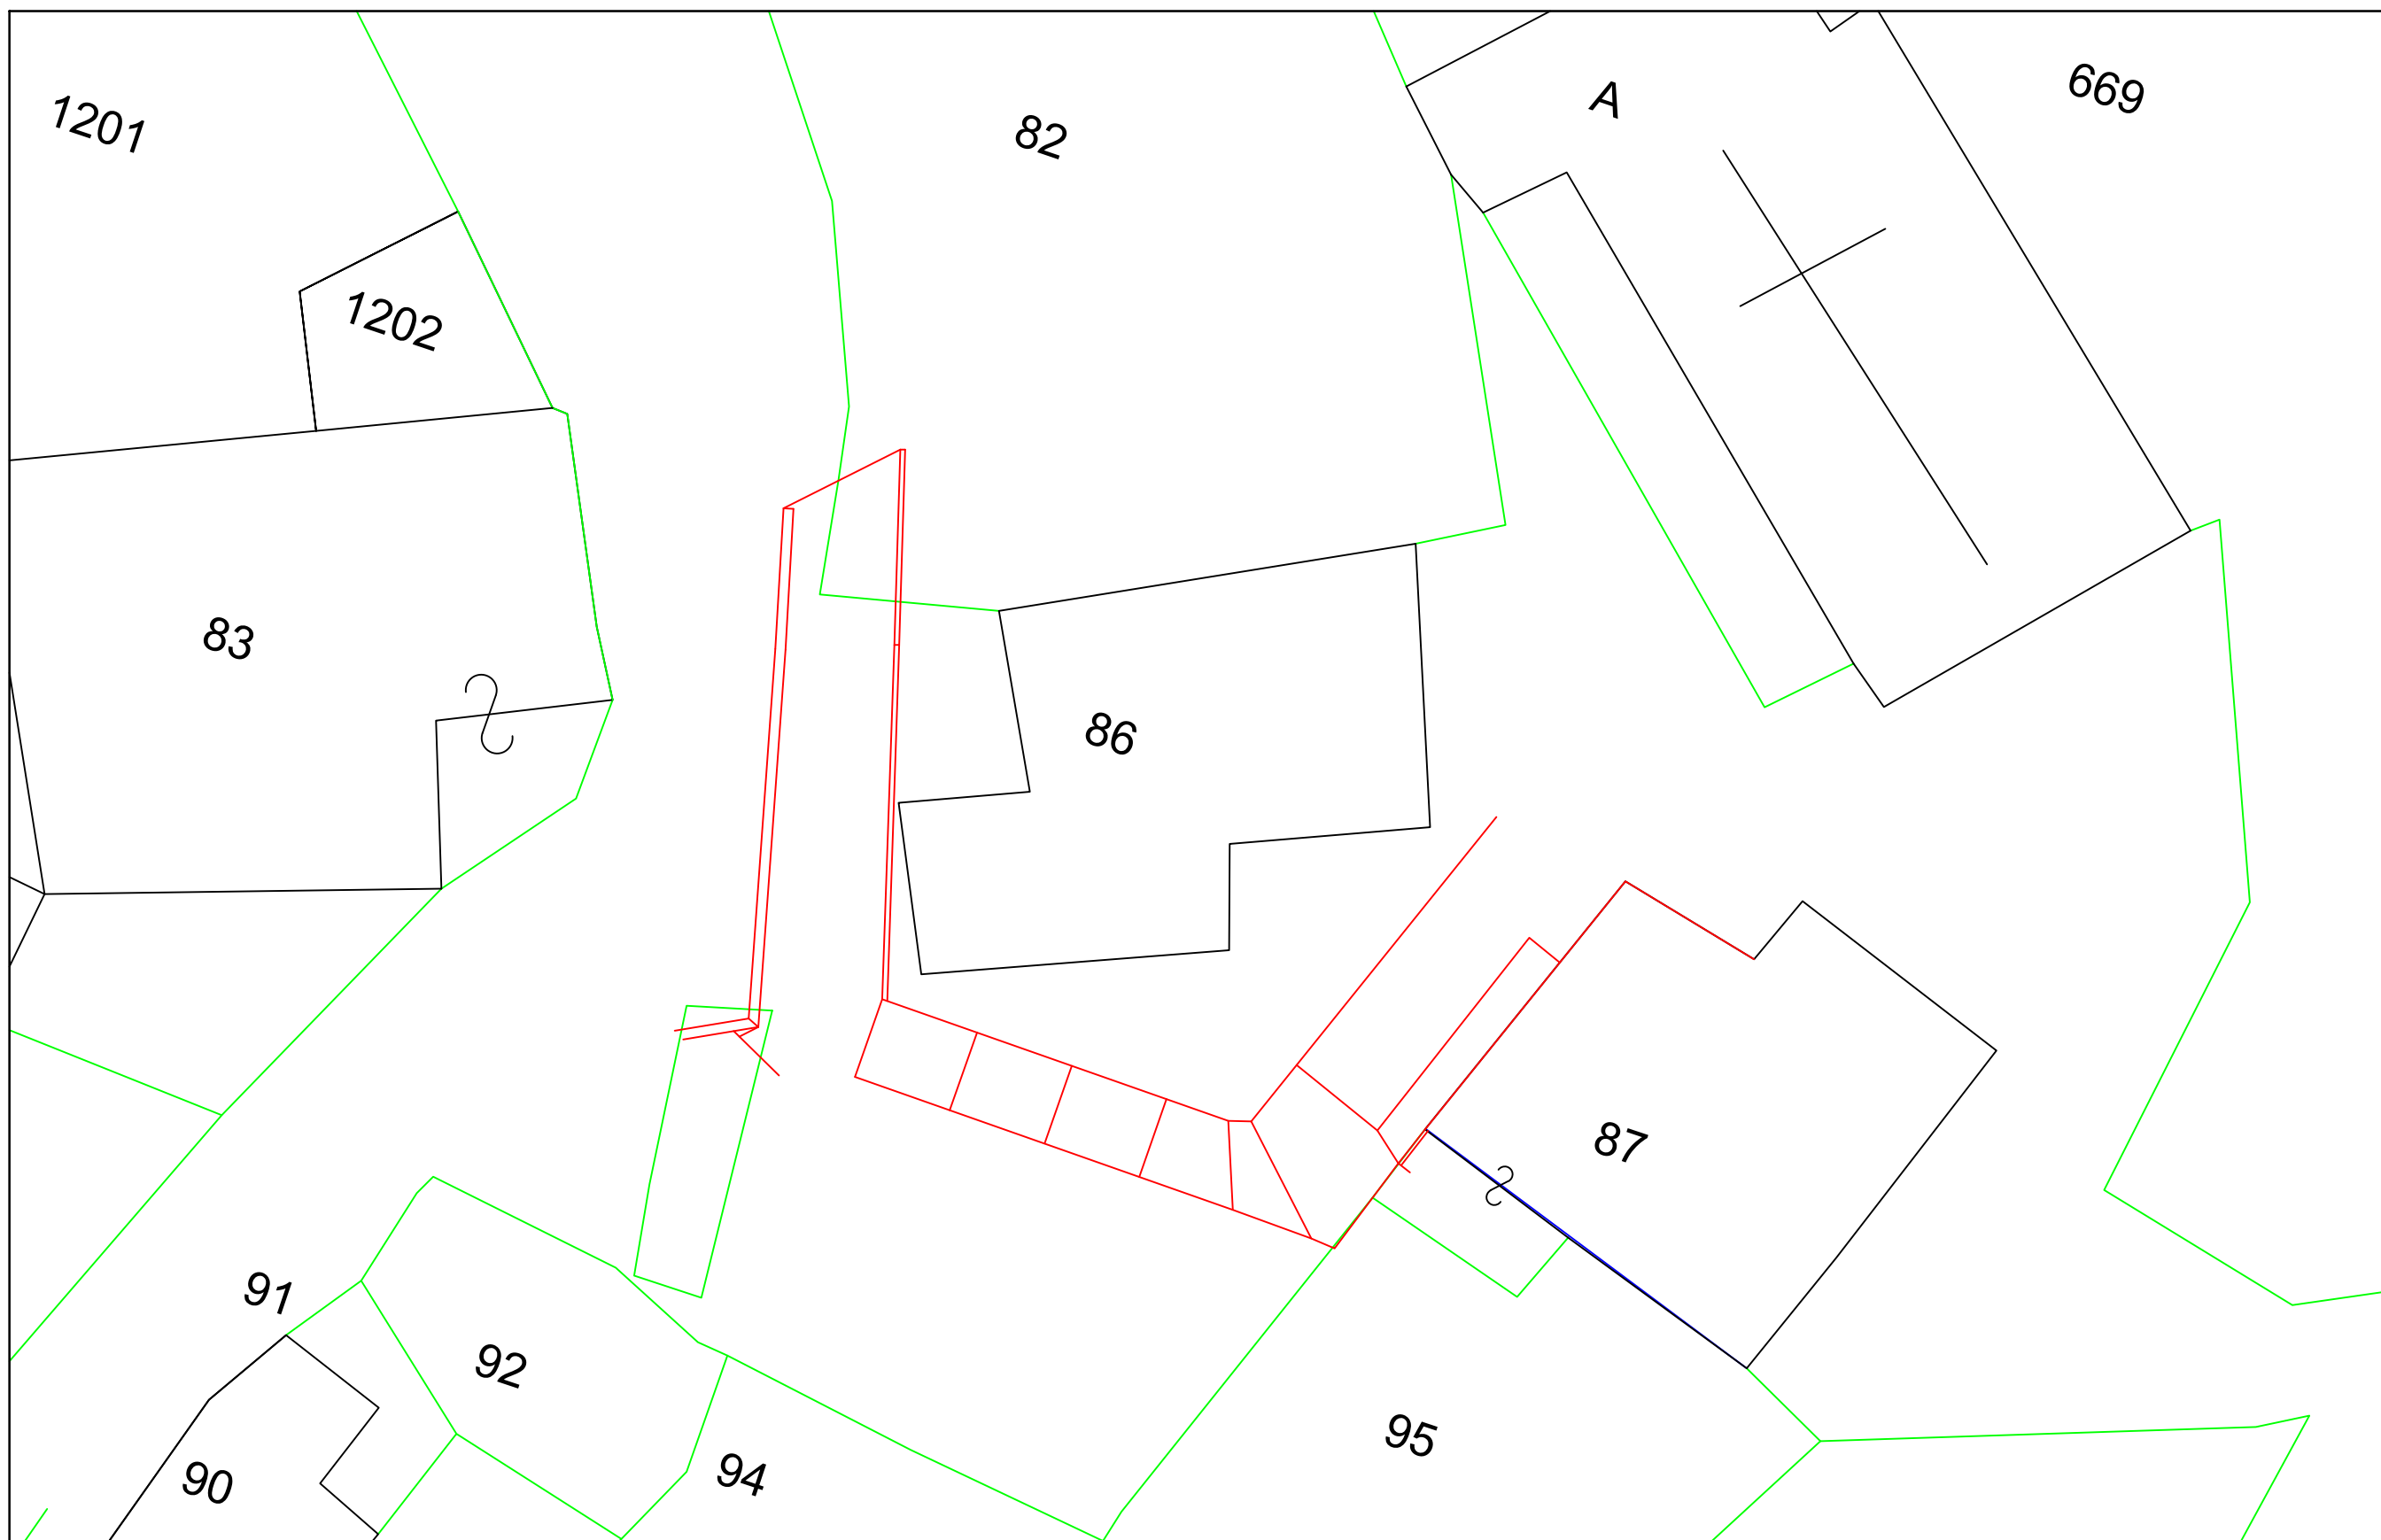

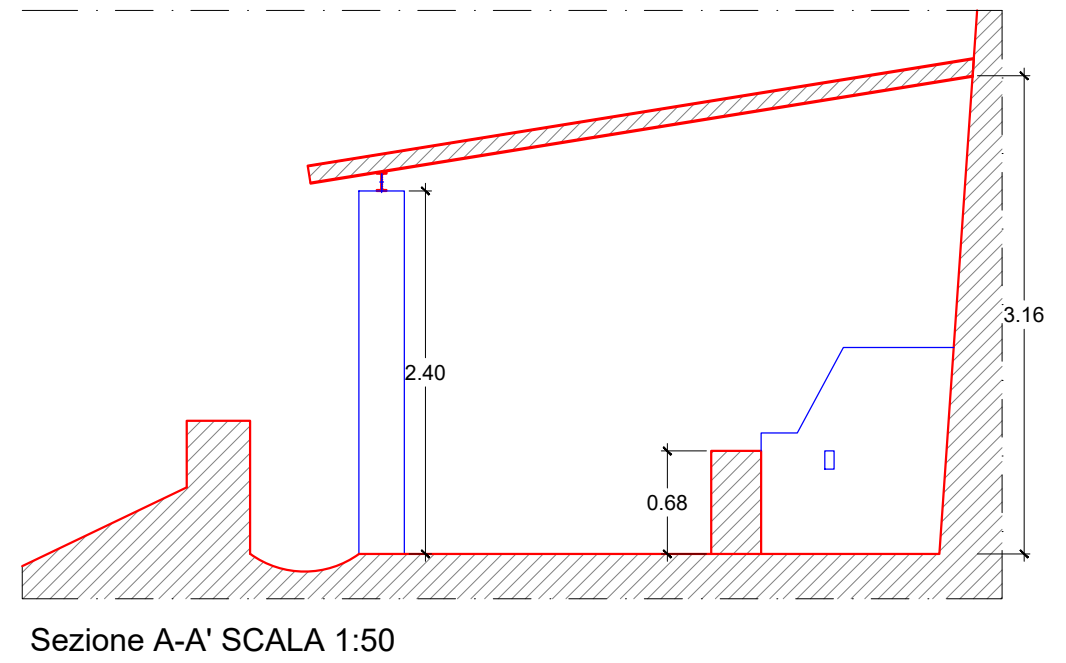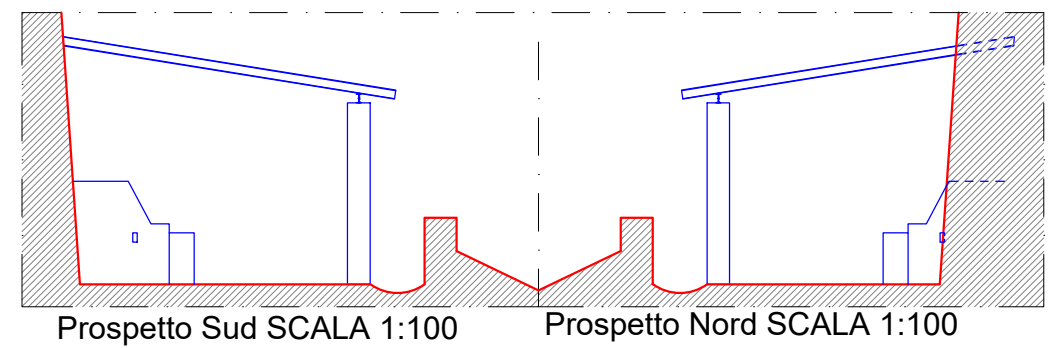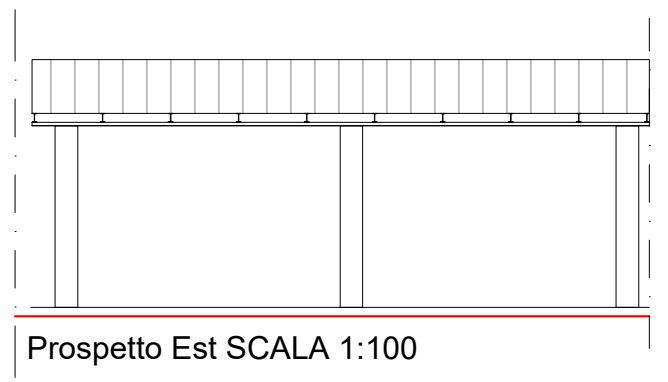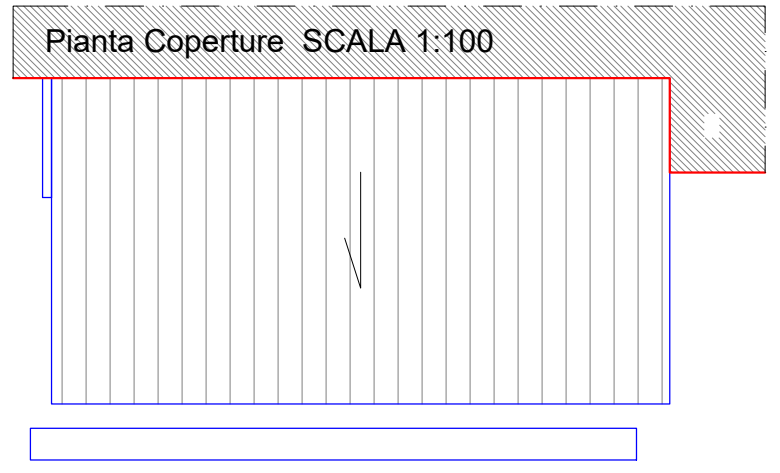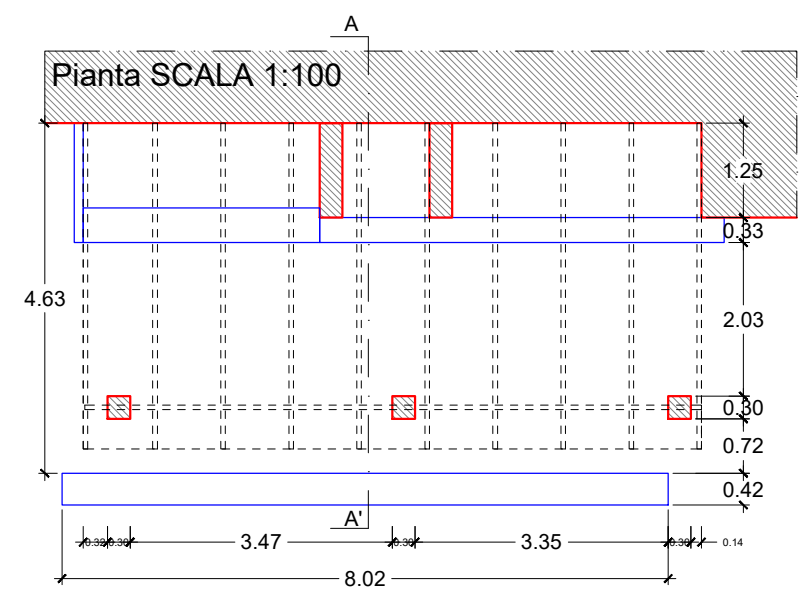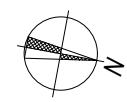



COMUNE DI BARETE

Provincia di L'Aquila

Committente **COMUNE DI BARETE**

Indirizzo **Frazione Basanello
Tarignano (AQ)**

Progetto:

Programma unitario di intervento per le aree del terremoto 2009 e 2016. Interventi a valere sul fondo complementare al PNRR e sui fondi sisma 2009 e 2016.
PROGRAMMA DI RIGENERAZIONE URBANA E CARATTERIZZAZIONE DEGLI SPAZI APERTI DEI BORGHI DI BARETE, SENZANO, TARIGNANO, S.SABINO, BASANELLO, TEORA E COLLI.
CUP: C57H21008160001 CIG: 9046577F7E

Oggetto:

Intervento C.3 - Recupero Lavatoio e restauro scalinata in via Basanello - Località San Sabino

SERIE EDILIZIA GENERALE



Sede legale
vico Stretto, 1
64046 PIETRACAMELA (TE)

Sede operativa
via Carlo Forti, 24
64100 TERAMO (TE)

p.IVA IT01905130678
Tel. 0861 244606

Tavola:

STATO DI PROGETTO

PIANTA SCALINATA e restauro muri di bordo

PIANTA - PROSPETTI - SEZIONE (Lavatoio)

Tecnici

COORDINAMENTO
Ing. Luigi Di Paolo

PROGETTO EDILIZIO
Arch. Emilio Corsaro
Geom. Fabrizio Pompili

COORDINAMENTO SICUREZZA
Geom. Fabrizio Pompili

COLLABORATORI (PARTE ECONOMICA)
Dott. Marco D'Innocenzo

Revisione	Data	Aggiornamento	Redatto	Verificato-approvato
0	Giugno 2022			

LIVELLO
ESECUTIVO

Tavola C.3.4

ID progetto:

Data:
Giugno 2022

Scala VARIE

STATO DI PROGETTO C.2


Recupero lavatoio e restauro scalinata in via Basanello località San Sabino

Recupero : Progetto pavimentazione scalinata e restauro muri di bordo


SCALA 1:100



Sede legale
vico Stretto, 1
64046 PIETRACAMELA (TE)
Sede operativa
via Carlo Forti, 24
64100 TERAMO (TE)
p.IVA IT01905130678
Tel. 0861 244606

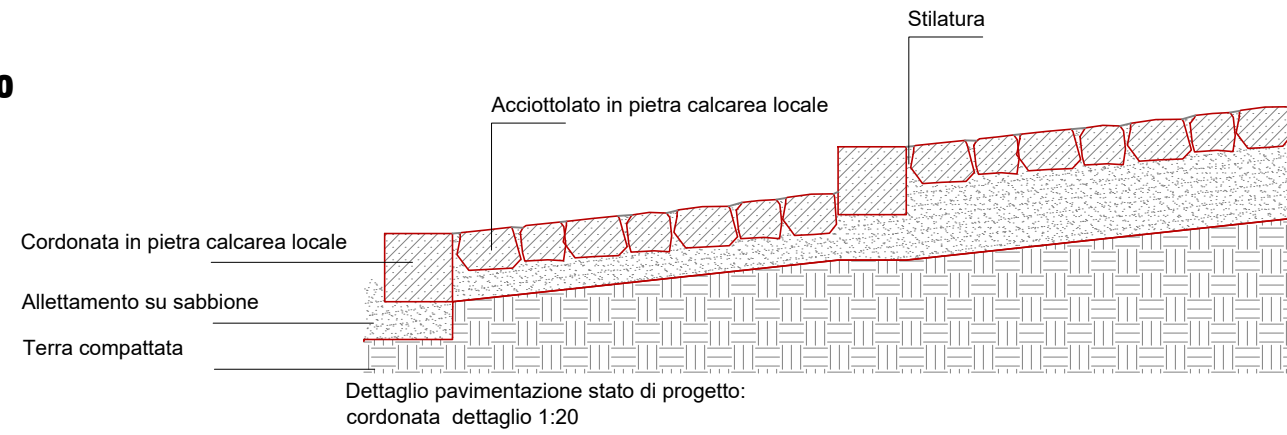

- Rimozione del selciato esistente con acciottolato
- Costruzione di cordonate in pietra locale
- Sostituzione di cordonate esistenti in pietra locale
- Restauro muri di bordo scalinata
- Pali illuminazione
- Pozzetti con coperchio
- Cavidotto per collegamento illuminazione

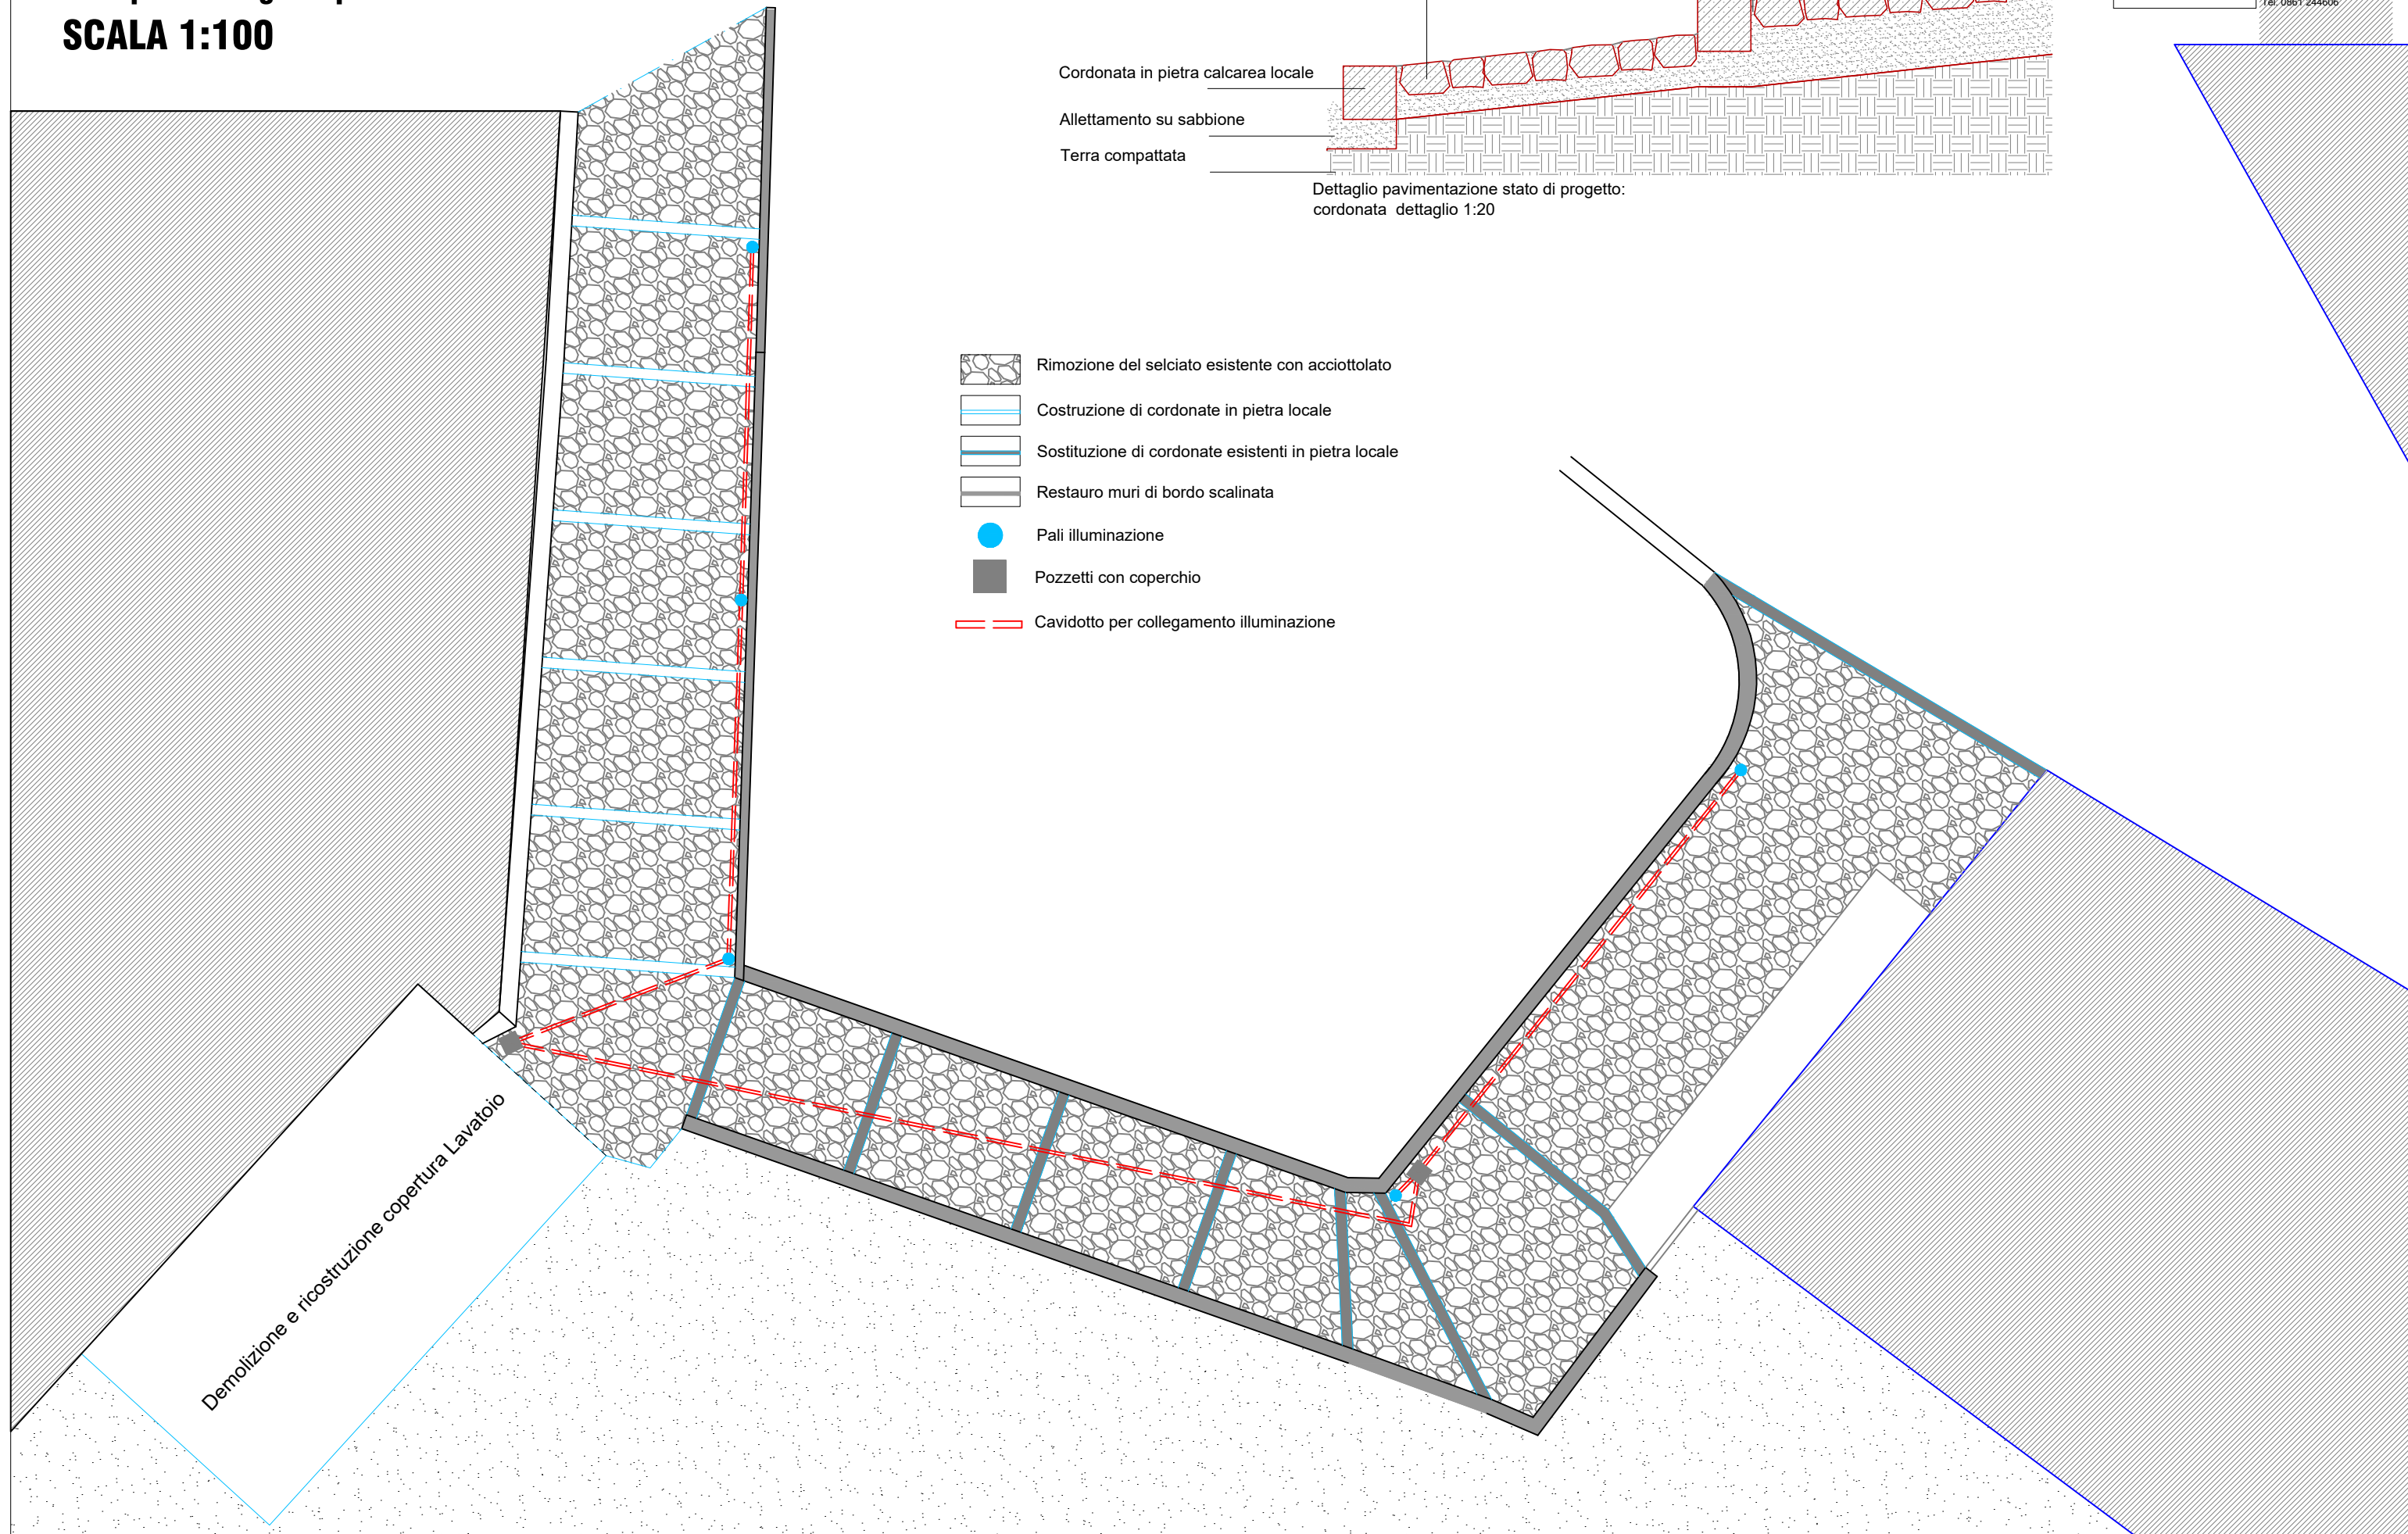

STATO DI PROGETTO C.2

Recupero lavatoio e restauro scalinata in via Basanello località San Sabino

Recupero lavatoio: Progetto di sostituzione tettoia

