



**TRADE ENGINEERING s.r.l.**

Via Saragat, 50 - 67100 L'Aquila  
Cel: Ing. Tramontano (+39)348.2485389/ Ing. De Paolis (+39)349.4995783  
e-mail: info@tradengineering.it  
e-mail certificata: tradengineering@pec.it

**COMUNE DI BARETE**

LOCALITA' Barete - Basanello - San. Sabino

**PROGETTO ESECUTIVO**

Attuazione degli interventi del Piano complementare nei territori colpiti dal sisma 2009-2016 Sub-misura A.4.5  
Intervento di INVESTIMENTI SULLA RETE STRADALE COMUNALE

Committente: Comune di Barete, Piazza Del Duomo n.1, Barete (AQ)

RUP: Ing. Giovanna Corridore cf. CRRGNN74T57A345U


Oggetto della tavola: INTERVENTO 1 - Muro di contenimento - San Sabino

PIANTE E SEZIONI - STATO ATTUALE E FUTURO


Revisioni:	Data:	Descrizione:	Data: 06/2022
			Scala: 1:100
			Tavola n°: <b>004</b>

IL PROGETTISTA: Ing. Vincenzo De Paolis	TIMBRO CONCESSIONE E/O AUTORIZZAZIONE
--	---------------------------------------


Pianta - Stato di fatto  
scala 1:100

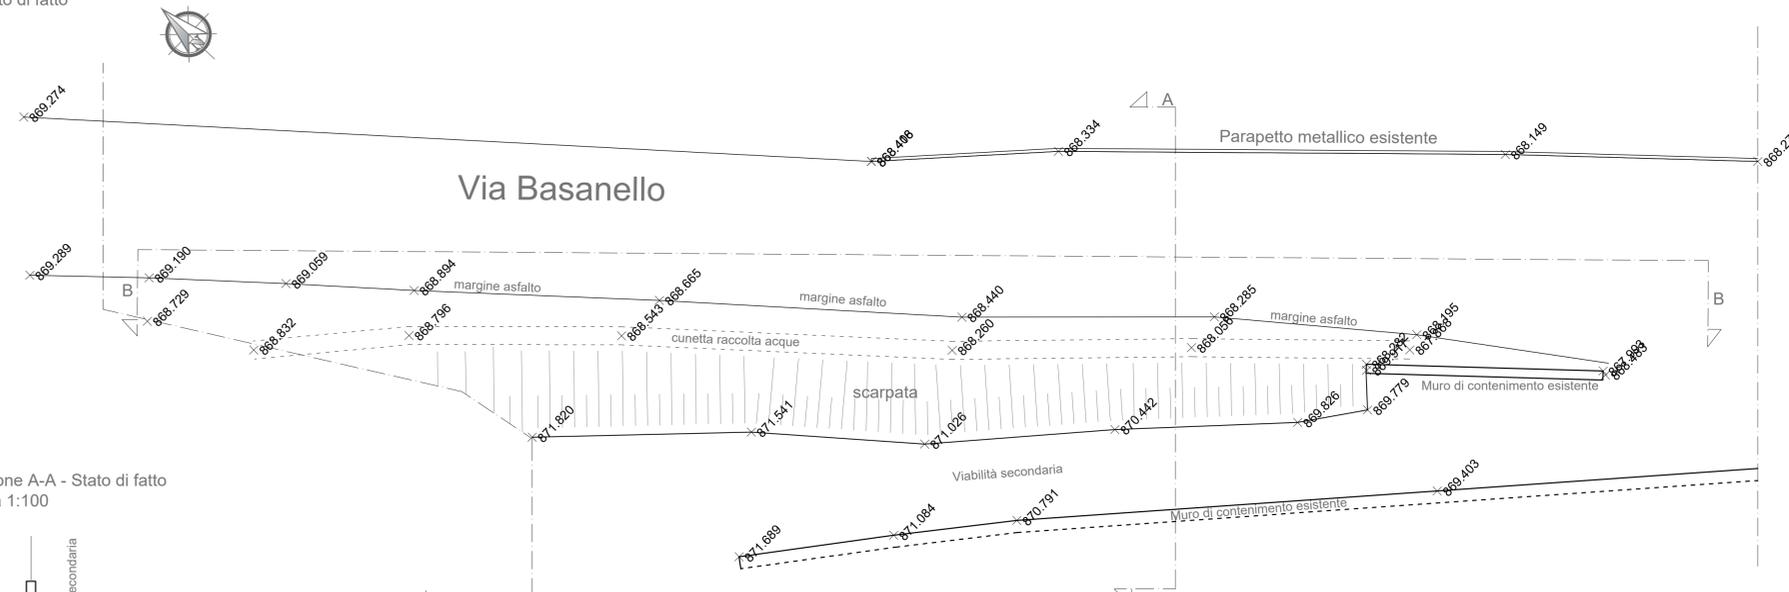


Sezione A-A - Stato di fatto  
scala 1:100

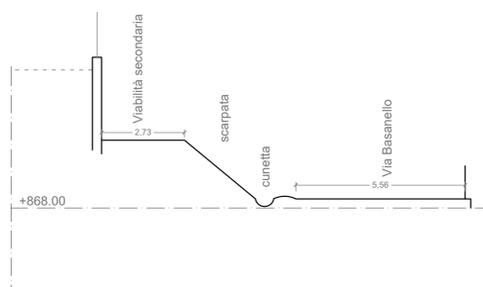


Sezione B-B - Stato di fatto  
scala 1:100

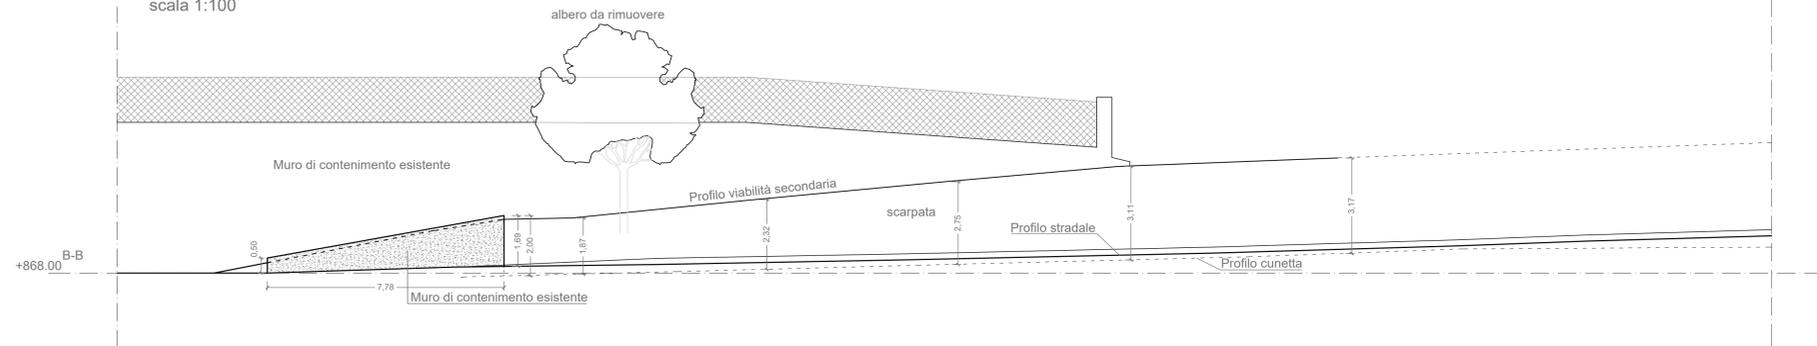

Pianta - Stato futuro  
scala 1:100

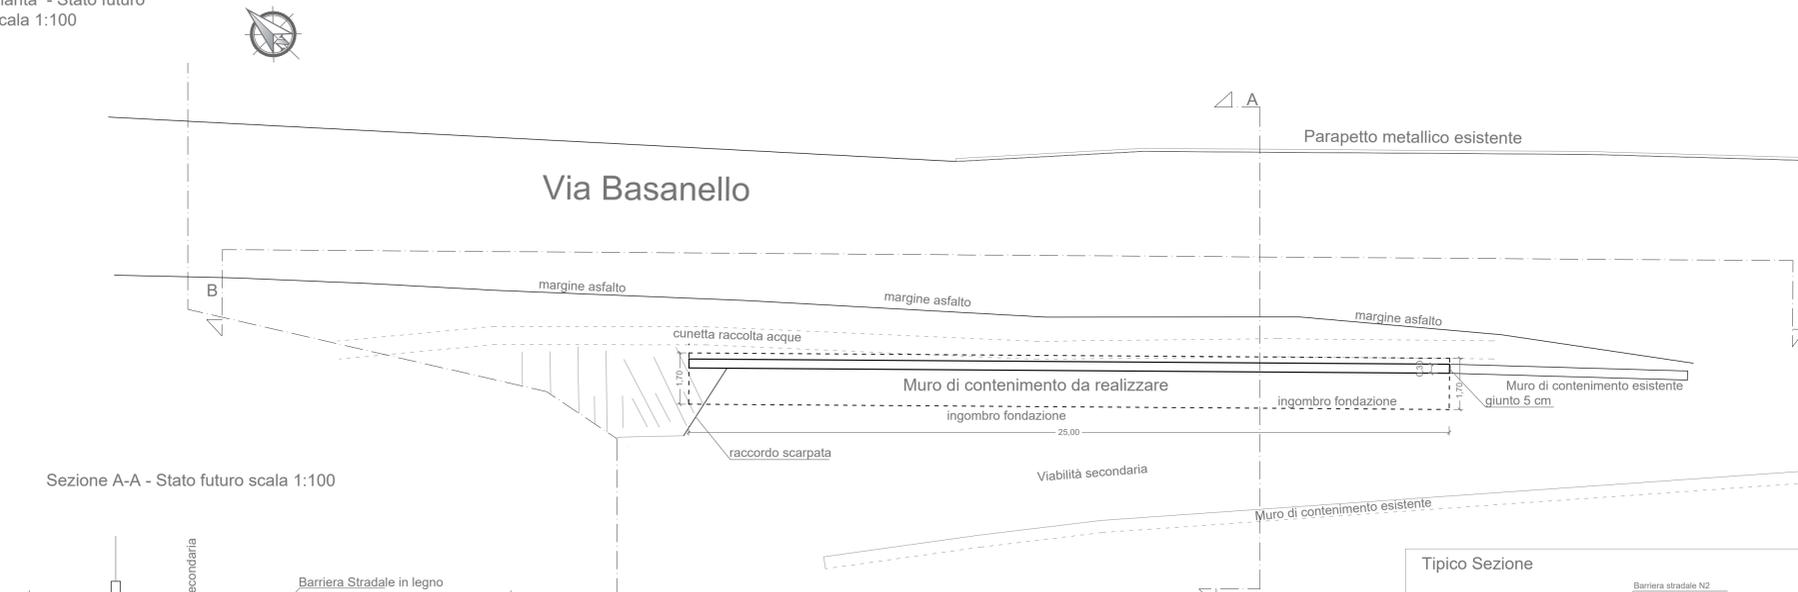

Sezione A-A - Stato futuro  
scala 1:100

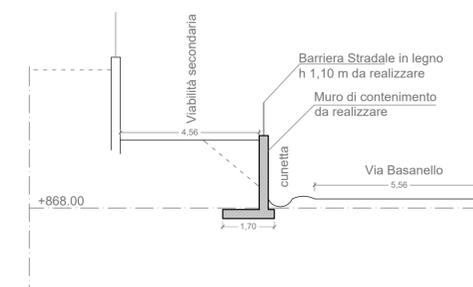

Sezione B-B - Stato futuro  
scala 1:100

