



# TRADE ENGINEERING s.r.l.

Via Saragat, 50 - 67100 L'Aquila  
Cel: Ing. Tramontano (+39)348.2485389/ Ing. De Paolis (+39)349.4995783  
e-mail: info@tradengineering.it  
e-mail certificata: tradengineering@pec.it

## COMUNE DI BARETE

LOCALITA' Barete - Basanello - San. Sabino

### PROGETTO ESECUTIVO

Attuazione degli interventi del Piano complementare nei territori colpiti dal sisma 2009-2016 Sub-misura A.4.5  
Intervento di INVESTIMENTI SULLA RETE STRADALE COMUNALE

Committente: Comune di Barete, Piazza Del Duomo n.1, Barete (AQ)

RUP: Ing. Giovanna Corridore cf. CRRGNN74T57A345U

Oggetto della tavola: INTERVENTO 3 - Muro di contenimento - Teora

PIANTE E SEZIONI - STATO ATTUALE E FUTURO

Data: 06/2022

Scala: 1:100

Revisioni: Data: Descrizione:


Tavola n°:

**006**


IL PROGETTISTA:  
Ing. Vincenzo De Paolis

TIMBRO CONCESSIONE E/O AUTORIZZAZIONE


Pianta - Stato di fatto  
scala 1:100

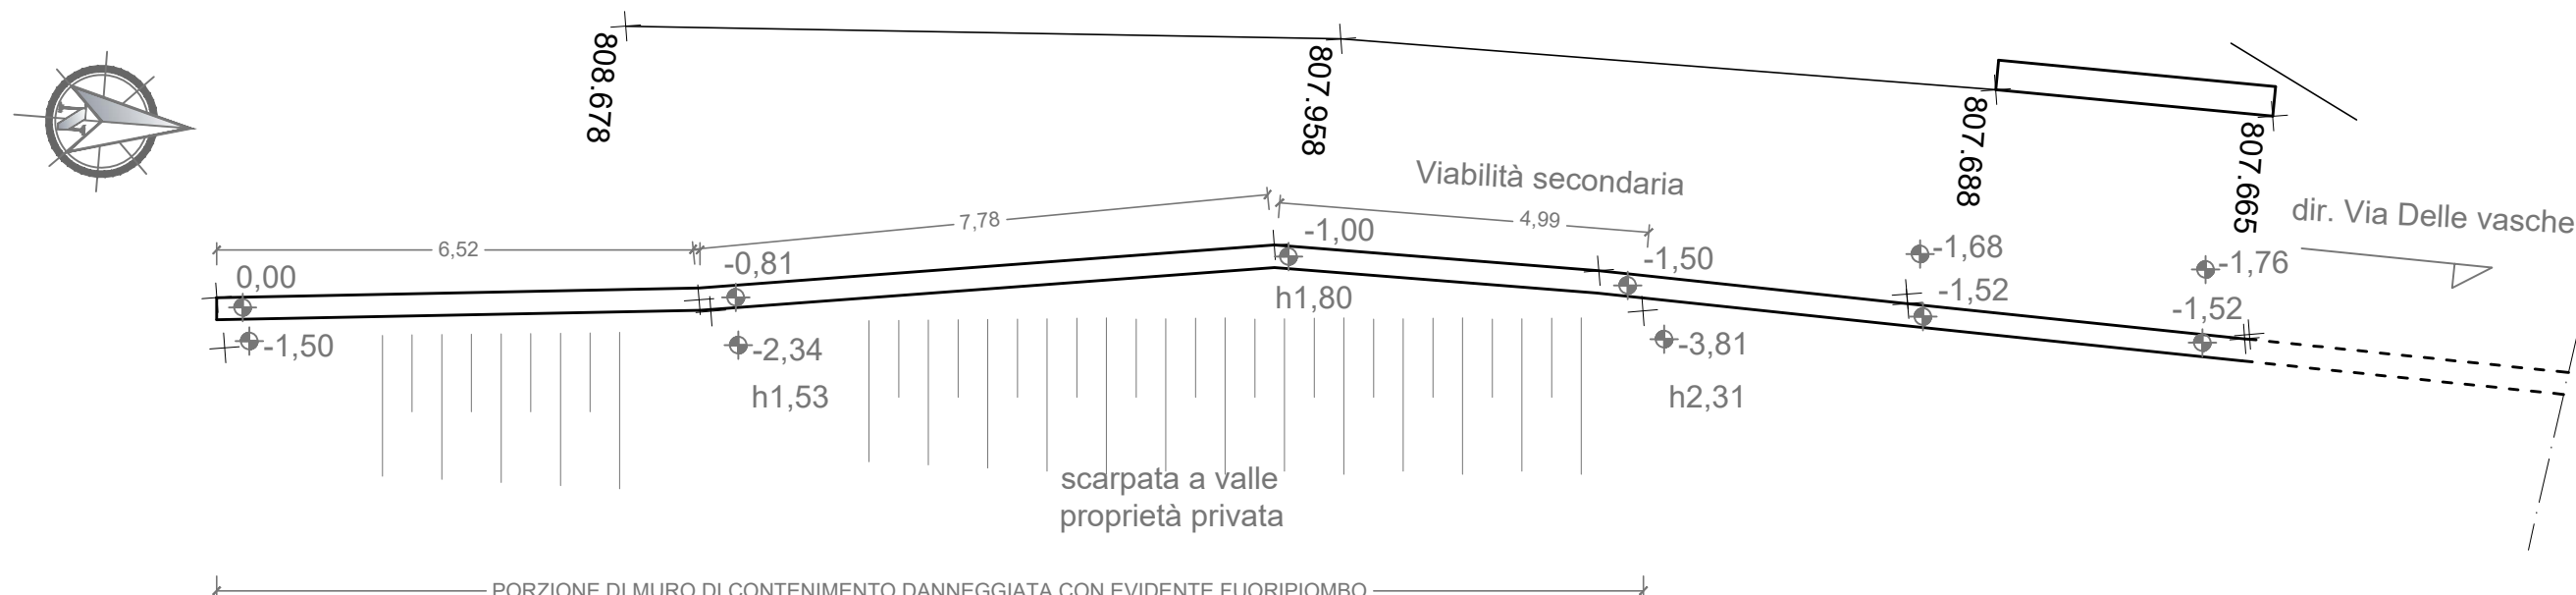


Pianta - Stato futuro  
scala 1:100

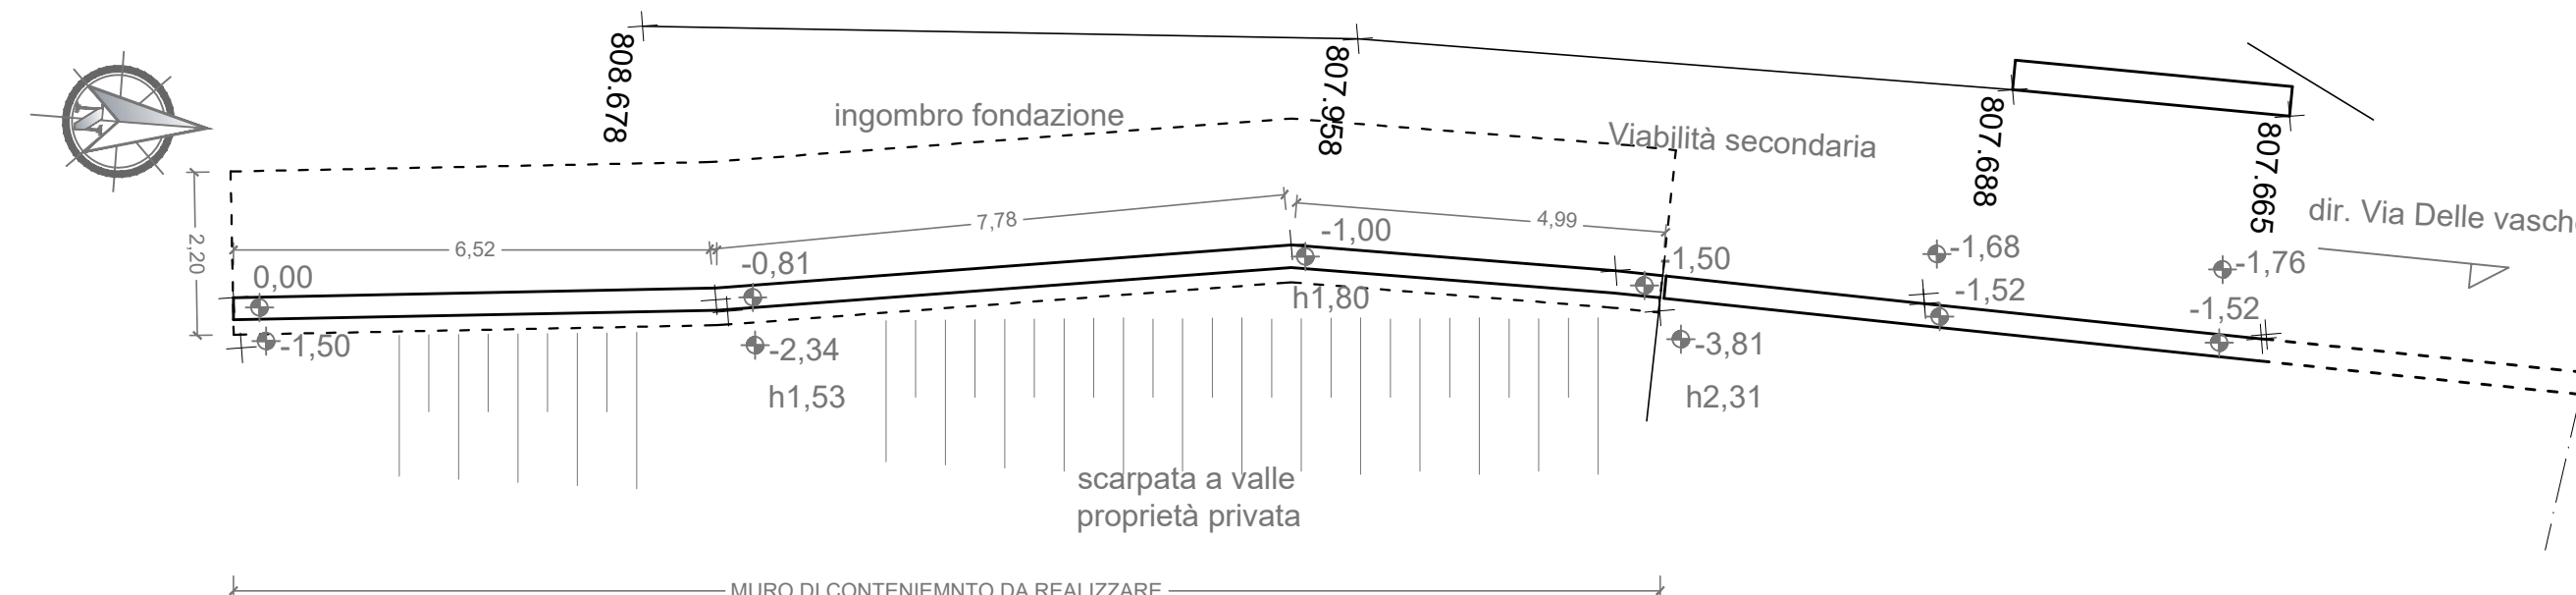

Prospetto est - Stato di fatto  
scala 1:100

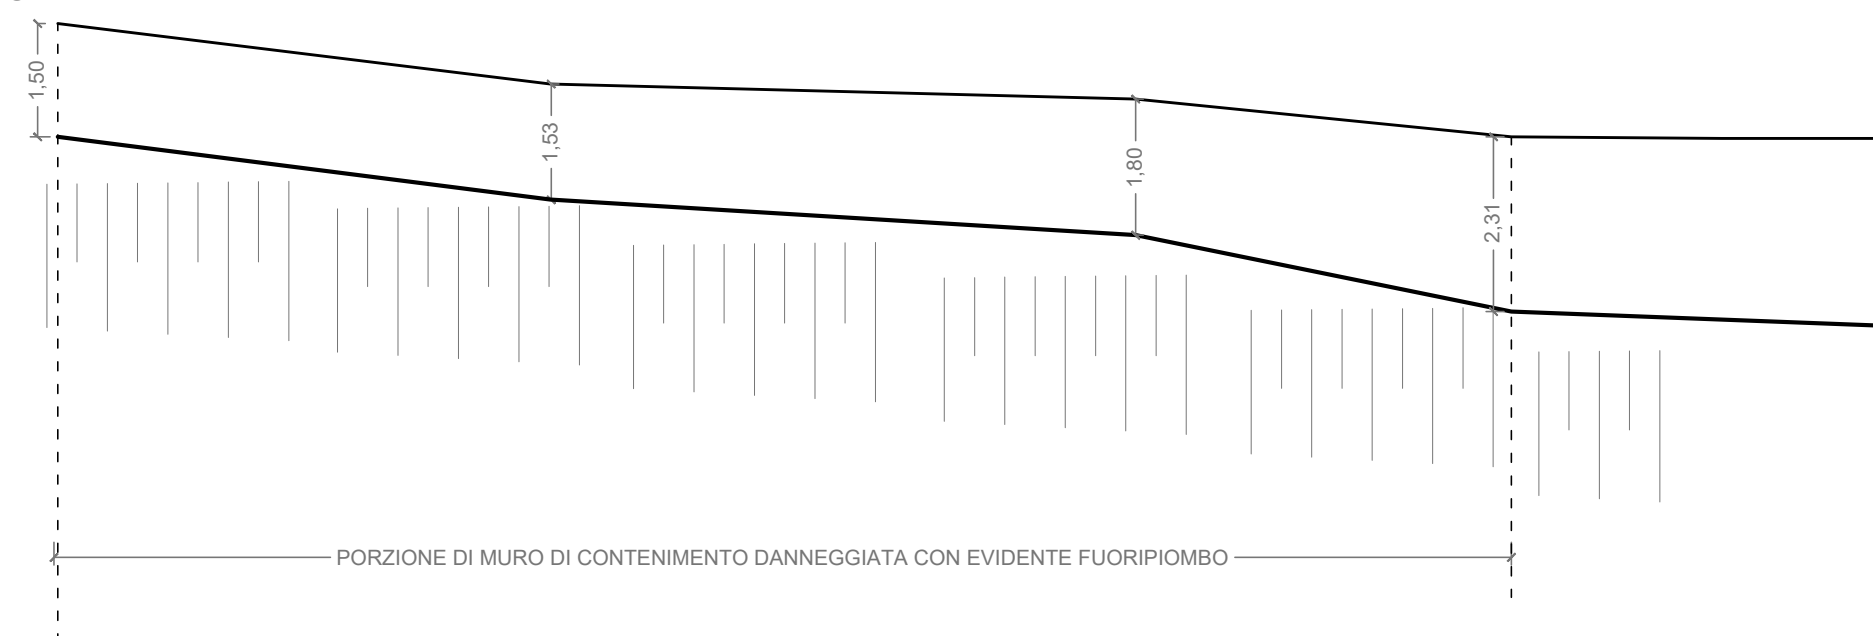

Prospetto est - Stato futuro  
scala 1:100

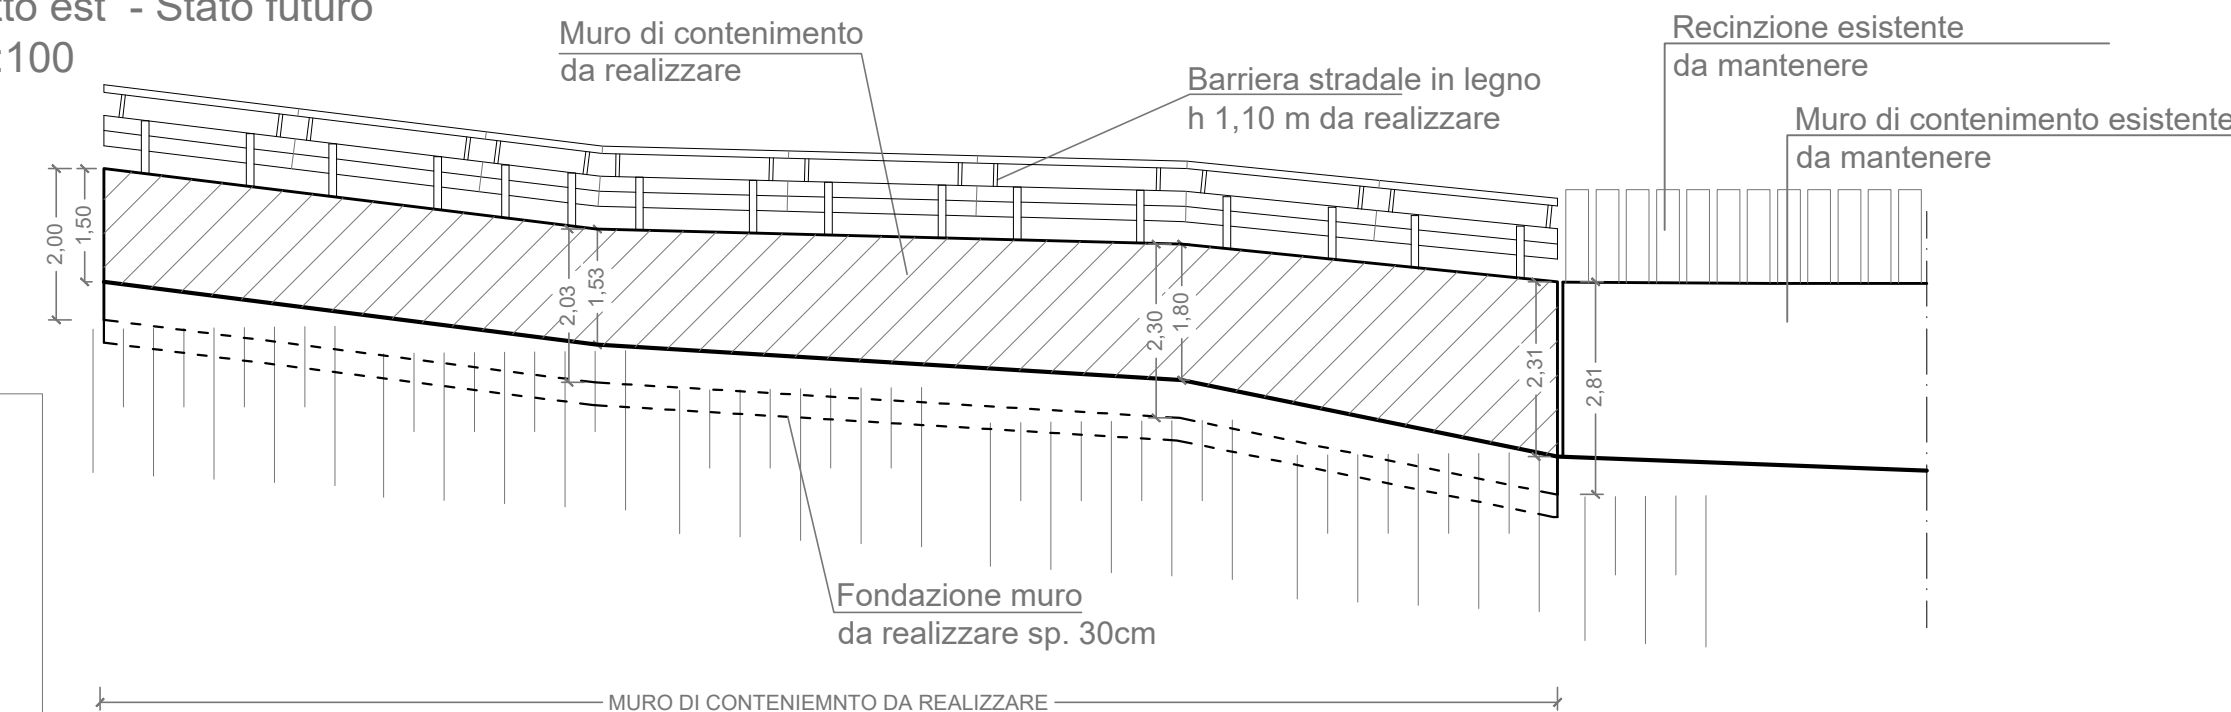

Tipico Sezione

