



COMUNE DI BARETE

(Provincia di L'Aquila)

www.comune.barete.aq.it e-mail: barete@comune.barete.aq.it pec: comune.barete.aq@legalmail.it
Piazza del Duomo n.1, 67010 Barete (AQ) . 0862/ 976235 Fax 0862/ 975041 - C.F./P.IVA 01483606

Interventi per le aree del terremoto 2009 e 2016 a valere sul Piano Nazionale per gli investimenti complementari al PNRR, ai sensi del DL n.59/2021 - Sub-misura A.3.3

“PERCORSO TURISTICO DI COLLEGAMENTO DELLE TRE CHIESE: SAN PAOLO - MADONNA DELLA VALLE- MADONNA DEL MONTE”

CUP: C57H21009200001 - CIG: 9046642525

PROGETTO DEFINITIVO - ESECUTIVO

ELABORATO

ELABORATO STATO FUTURO

DATA

Giugno 2022

SCALA

TAV.

5

**Responsabile Unico del Procedimento
Ing. Tiziano Di Benedetto**

**Il Progettista:
Arch. Domenico Cifani**

Studio di Architettura ed Urbanistica Arch. Cifani Domenico

Piazza dei Sicoli n.3 67030 Goriano Sicoli (Aq) tel. 0864720170 - mobile 3388695592 e-mail:cifani.domenico@gmail.com

P.IVA 01477230666 - CF. CFNDNC68P12E096M

COMUNE DI BARETE

MARCIPIEDE DI COLLEGAMENTO
ABITATO FRAZIONE TARIGNANO - CHIESA MADONNA DELLA VALLE

CHIESA
MADONNA DELLA VALLE



FOTO 1

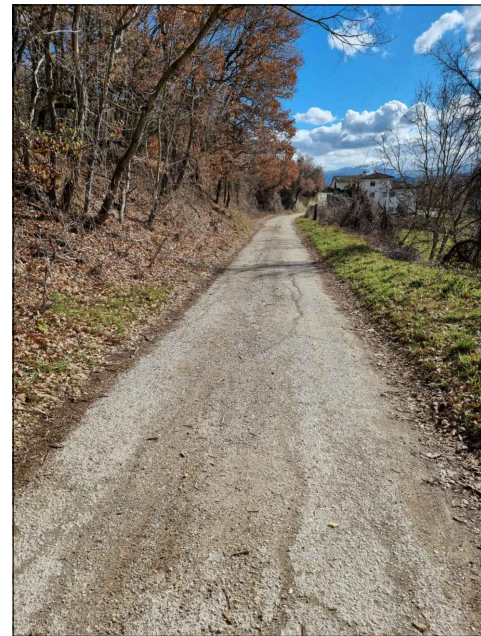


FOTO 2

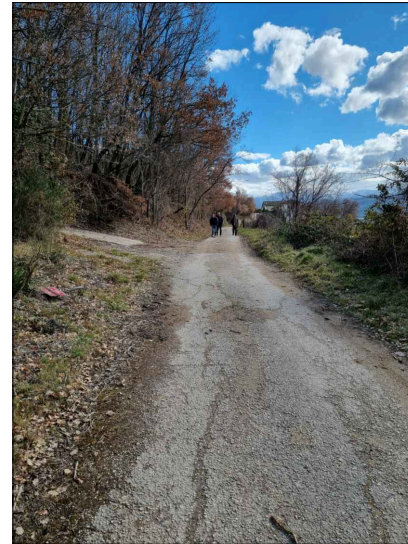


FOTO 3

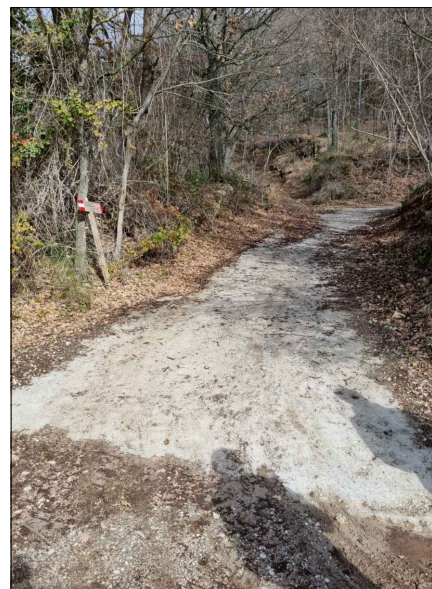


FOTO 4


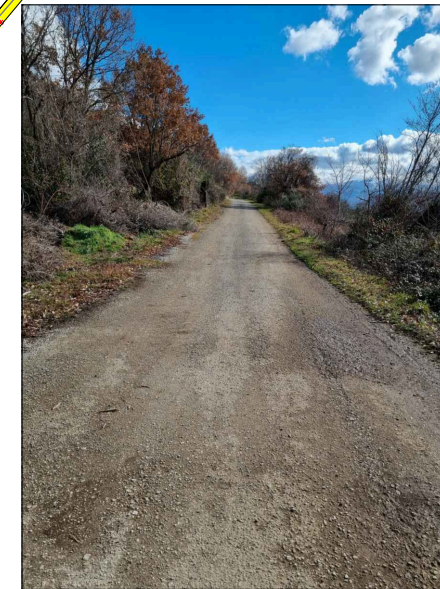



FOTO 5



FOTO 6

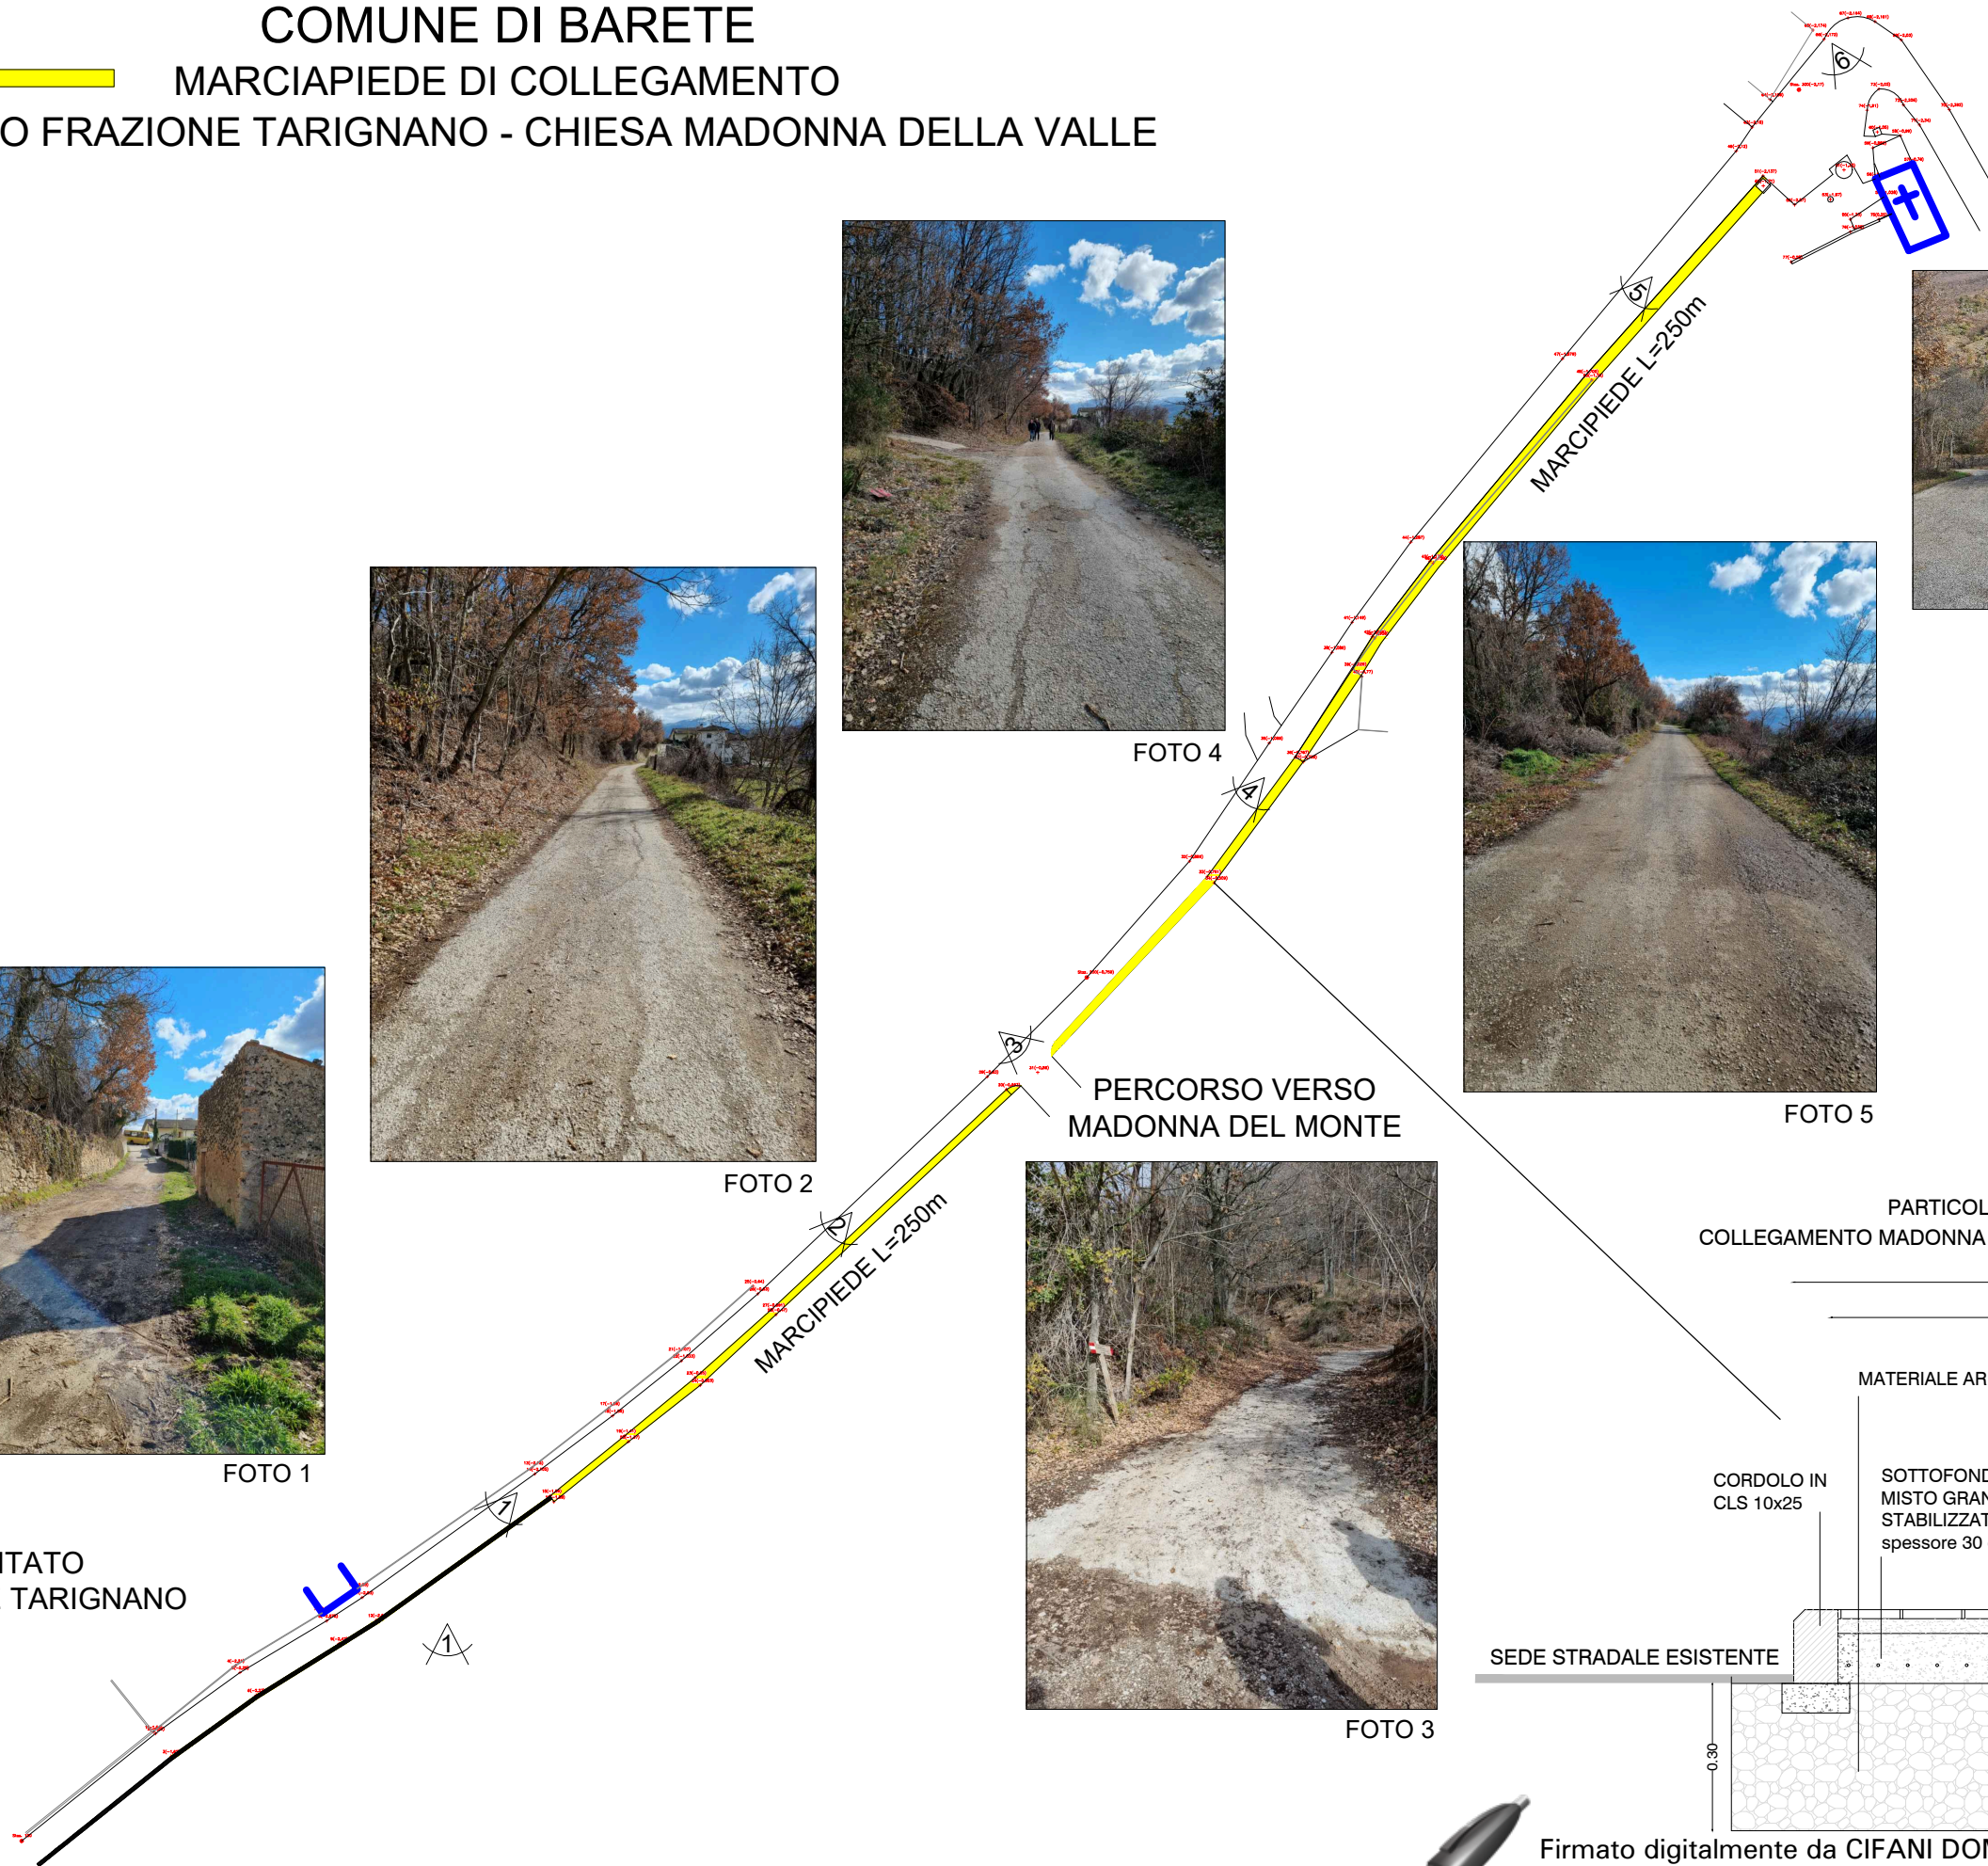

PARTICOLARE MARCIPIEDE
COLLEGAMENTO MADONNA DELLA VALLE - ABITATO DI TARIGNANO

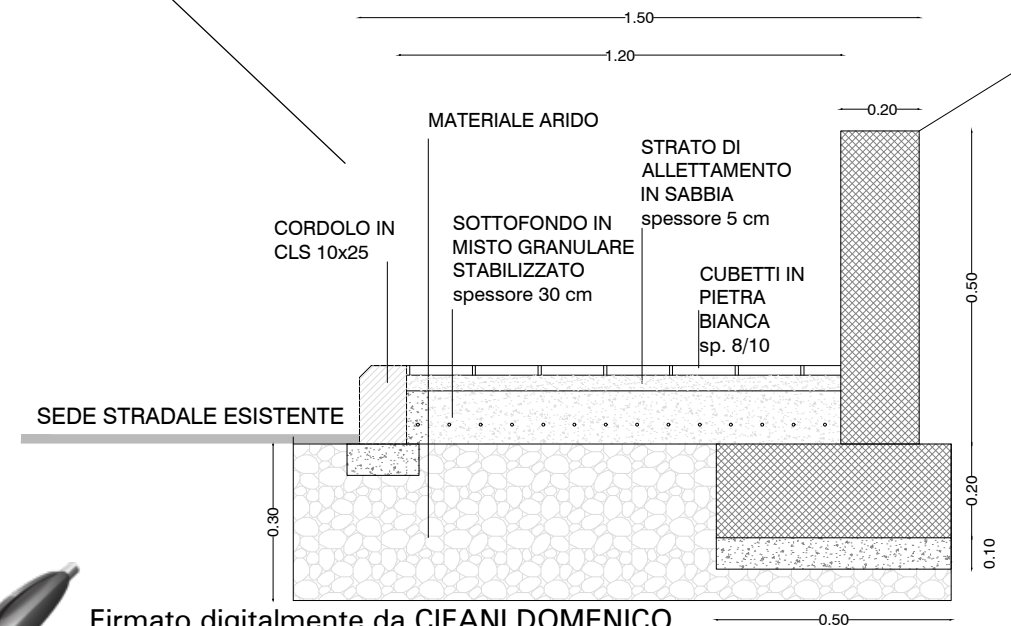

Firmato digitalmente da CIFANI DOMENICO

C: IT

OU: L'AQUILA (AQ) VIA SARAGAT SNC CAP 67100

O: ORDINE DEGLI ARCHITETTI P.P. E C. DELLA PROVINCIA DELL'AQUILA



COMUNE DI BARETE

(Provincia di L'Aquila)

www.comune.barete.aq.it e-mail: barete@comune.barete.aq.it pec: comune.barete.aq@legalmail.it
Piazza del Duomo n.1, 67010 Barete (AQ) . 0862/ 976235 Fax 0862/ 975041 - C.F./P.IVA 01483606

Interventi per le aree del terremoto 2009 e 2016 a valere sul Piano Nazionale per gli investimenti complementari al PNRR, ai sensi del DL n.59/2021 - Sub-misura A.3.3

**“PERCORSO TURISTICO DI COLLEGAMENTO DELLE TRE CHIESE:
SAN PAOLO - MADONNA DELLA VALLE- MADONNA DEL MONTE”**

CUP: C57H21009200001 - CIG: 9046642525

PROGETTO DEFINITIVO - ESECUTIVO

**ELABORATO
PARTICOLARI COSTRUTTIVI**

DATA
Giugno 2022

SCALA

TAV.
6

Responsabile Unico del Procedimento
Ing. Tiziano Di Benedetto


Il Progettista:
Arch. Domenico Cifani

Studio di Architettura ed Urbanistica Arch. Cifani Domenico


Piazza dei Sicoli n.3 67030 Goriano Sicoli (Aq) tel. 0864720170 - mobile 3388695592 e-mail:cifani.domenico@gmail.com

P.IVA 01477230666 - CF. CFNDNC68P12E096M

PARTICOLARE MARCIAPIEDE
COLLEGAMENTO MADONNA DELLA VALLE - ABITATO DI TARIGNANO

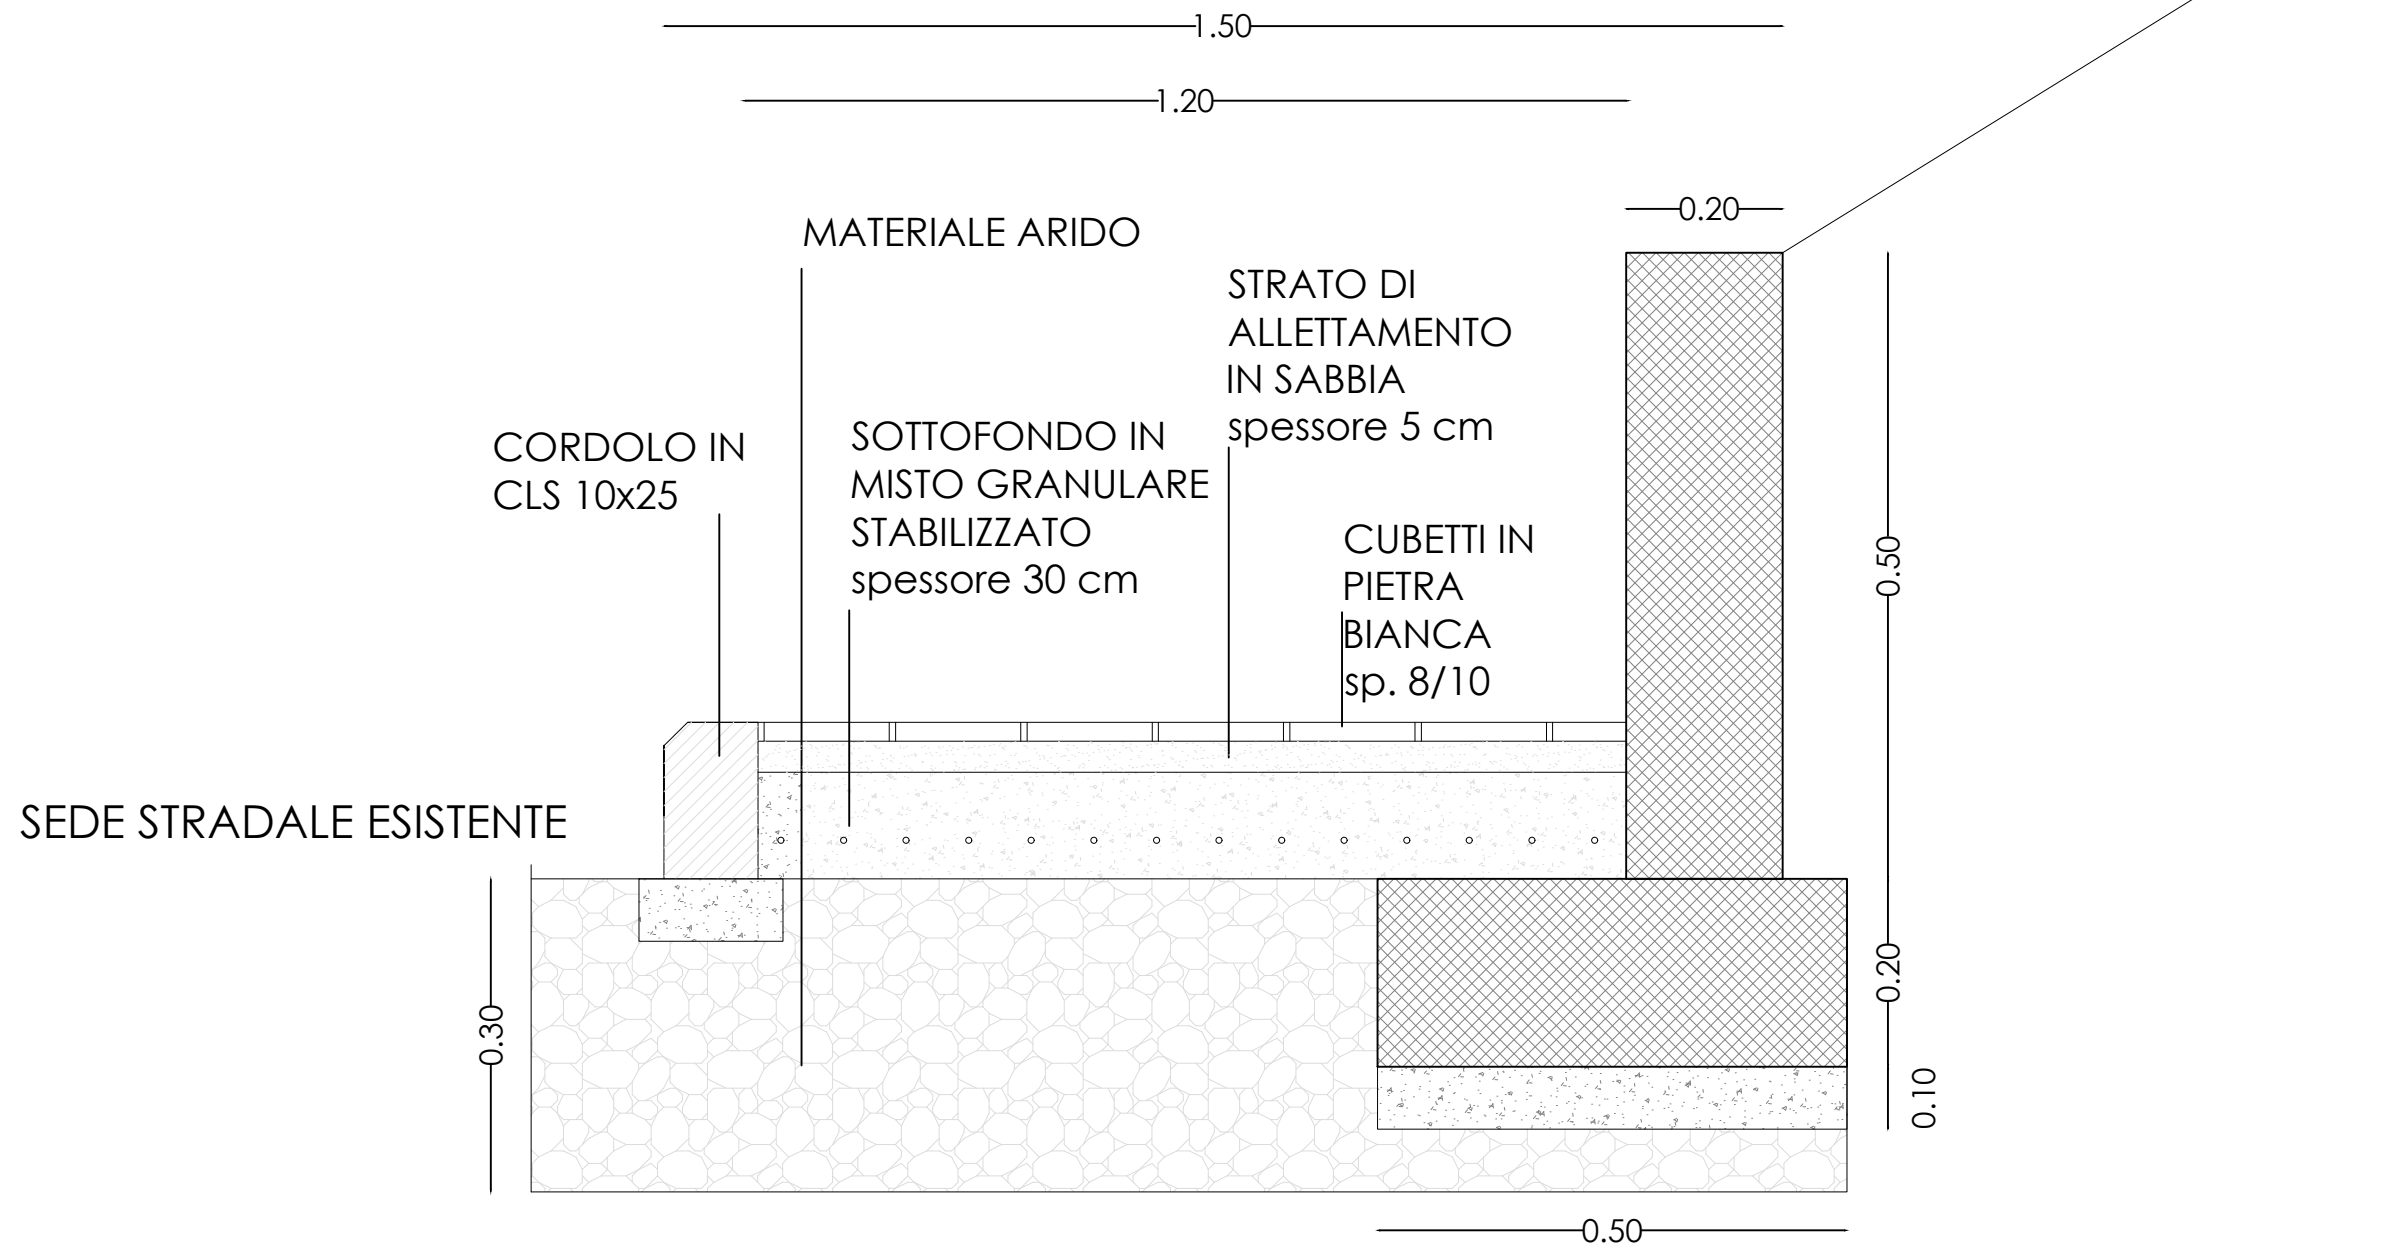


Particolare costruttivo PALO ILLUMINAZIONE

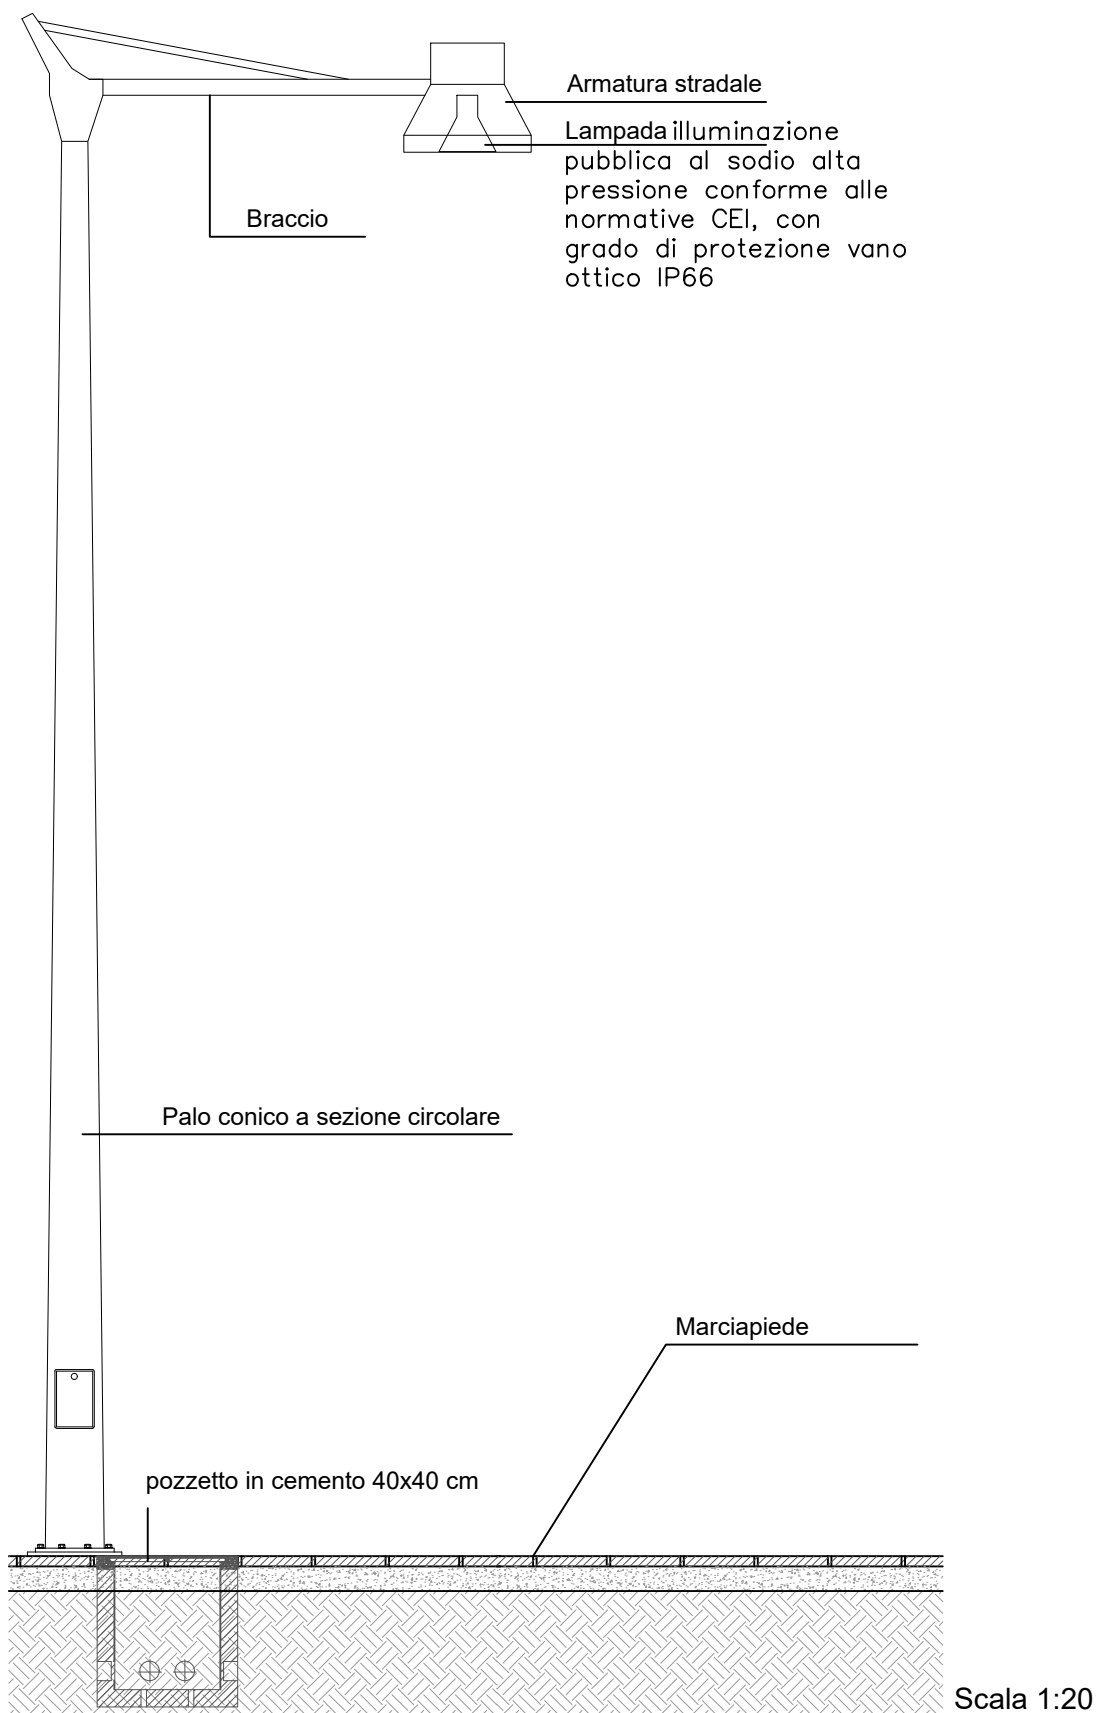


Opere Stabilizzanti : FASCINATE

FASCINATA
(con viminata)

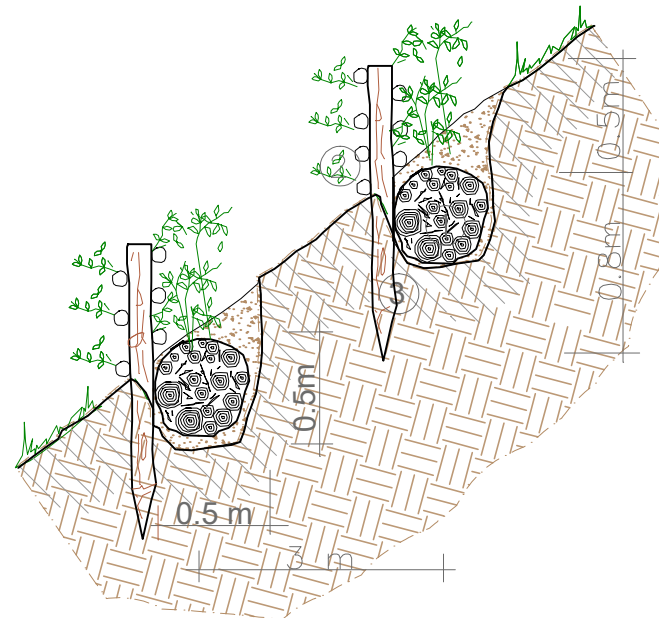


- 1 - Fascine con almeno 5 rami di diametro > 1 cm
- 2 - Verghe di salice di diametro: 2-3 cm
- 3 - Paletti di legno di diametro 4-7 cm

FASCINATA

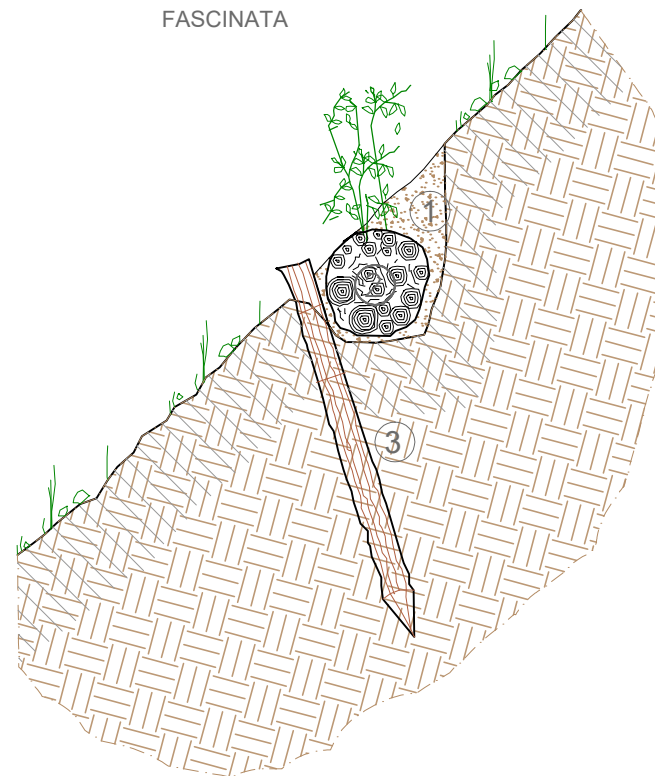

- 1 - Fosso profondo 30-50 cm e largo altrettanto.
- 2 - Fascine con almeno 5 rami di diametro > 1 cm.
- 3 - Paletti di legno di lunghezza > 60 cm.

FASCINATA
(con messa a dimora di
piantine radicate)

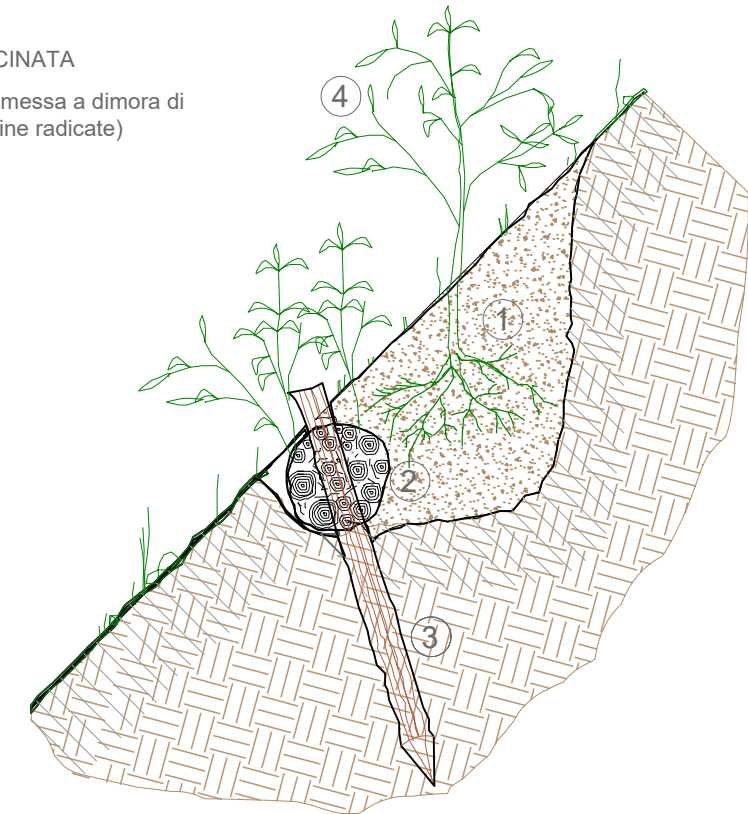

- 1 - Fosso profondo 50 cm e largo altrettanto
Riempimento con miscuglio di terreno vegetale e di terreno di scavo.
- 2 - Fascine vive con un minimo di 5 rami di diametro > 1 cm.
- 3 - Paletti di legno posti ogni 80-100 cm e di lunghezza > 60 cm.
- 4 - Piantine radicate (densità: 1-2 ogni metro).

Impianto di una fascinata viva su Le fascine composte da 5-6 verghe di specie pioniere (salici o altro tipo) sono appoggiate orizzontalmente sul fondo dello scavo, profondo circa 30-50 cm ed interrate colmateriale di sterro della banchina successiva. L'interasse tra file successive varia da 1,5 a 2 m. Le fascine sono fissate al terreno con paletti di legno (verde o morto) infilati in mezzo ai rami o posti immediatamente a valle degli stessi.





COMUNE DI BARETE

(Provincia di L'Aquila)

www.comune.barete.aq.it e-mail: barete@comune.barete.aq.it pec: comune.barete.aq@legalmail.it
Piazza del Duomo n.1, 67010 Barete (AQ) . 0862/ 976235 Fax 0862/ 975041 - C.F./P.IVA 01483606

Interventi per le aree del terremoto 2009 e 2016 a valere sul Piano Nazionale per gli investimenti complementari al PNRR, ai sensi del DL n.59/2021 - Sub-misura A.3.3

**“PERCORSO TURISTICO DI COLLEGAMENTO DELLE TRE CHIESE:
SAN PAOLO - MADONNA DELLA VALLE- MADONNA DEL MONTE”**

CUP: C57H21009200001 - CIG: 9046642525

PROGETTO DEFINITIVO - ESECUTIVO

**ELABORATO
CATOGRAFICO - PERCORSI**

DATA

Giugno 2022

SCALA

TAV.

7

**Responsabile Unico del Procedimento
Ing. Tiziano Di Benedetto**

**Il Progettista:
Arch. Domenico Cifani**

Studio di Architettura ed Urbanistica Arch. Cifani Domenico


Piazza dei Sicoli n.3 67030 Goriano Sicoli (Aq) tel. 0864720170 - mobile 3388695592 e-mail:cifani.domenico@gmail.com

P.IVA 01477230666 - CF. CFNDNC68P12E096M

COMUNE DI BARETE

PERCORSO TRE CHIESE: CHIESA SAN PAOLO - MADONNA DELLA VALLE - MADONNA DEL MONTE

Cartografia: I SENTIERI MONTANI DELLA PROVINCIA DELL'AQUILA - CAI ABRUZZO -

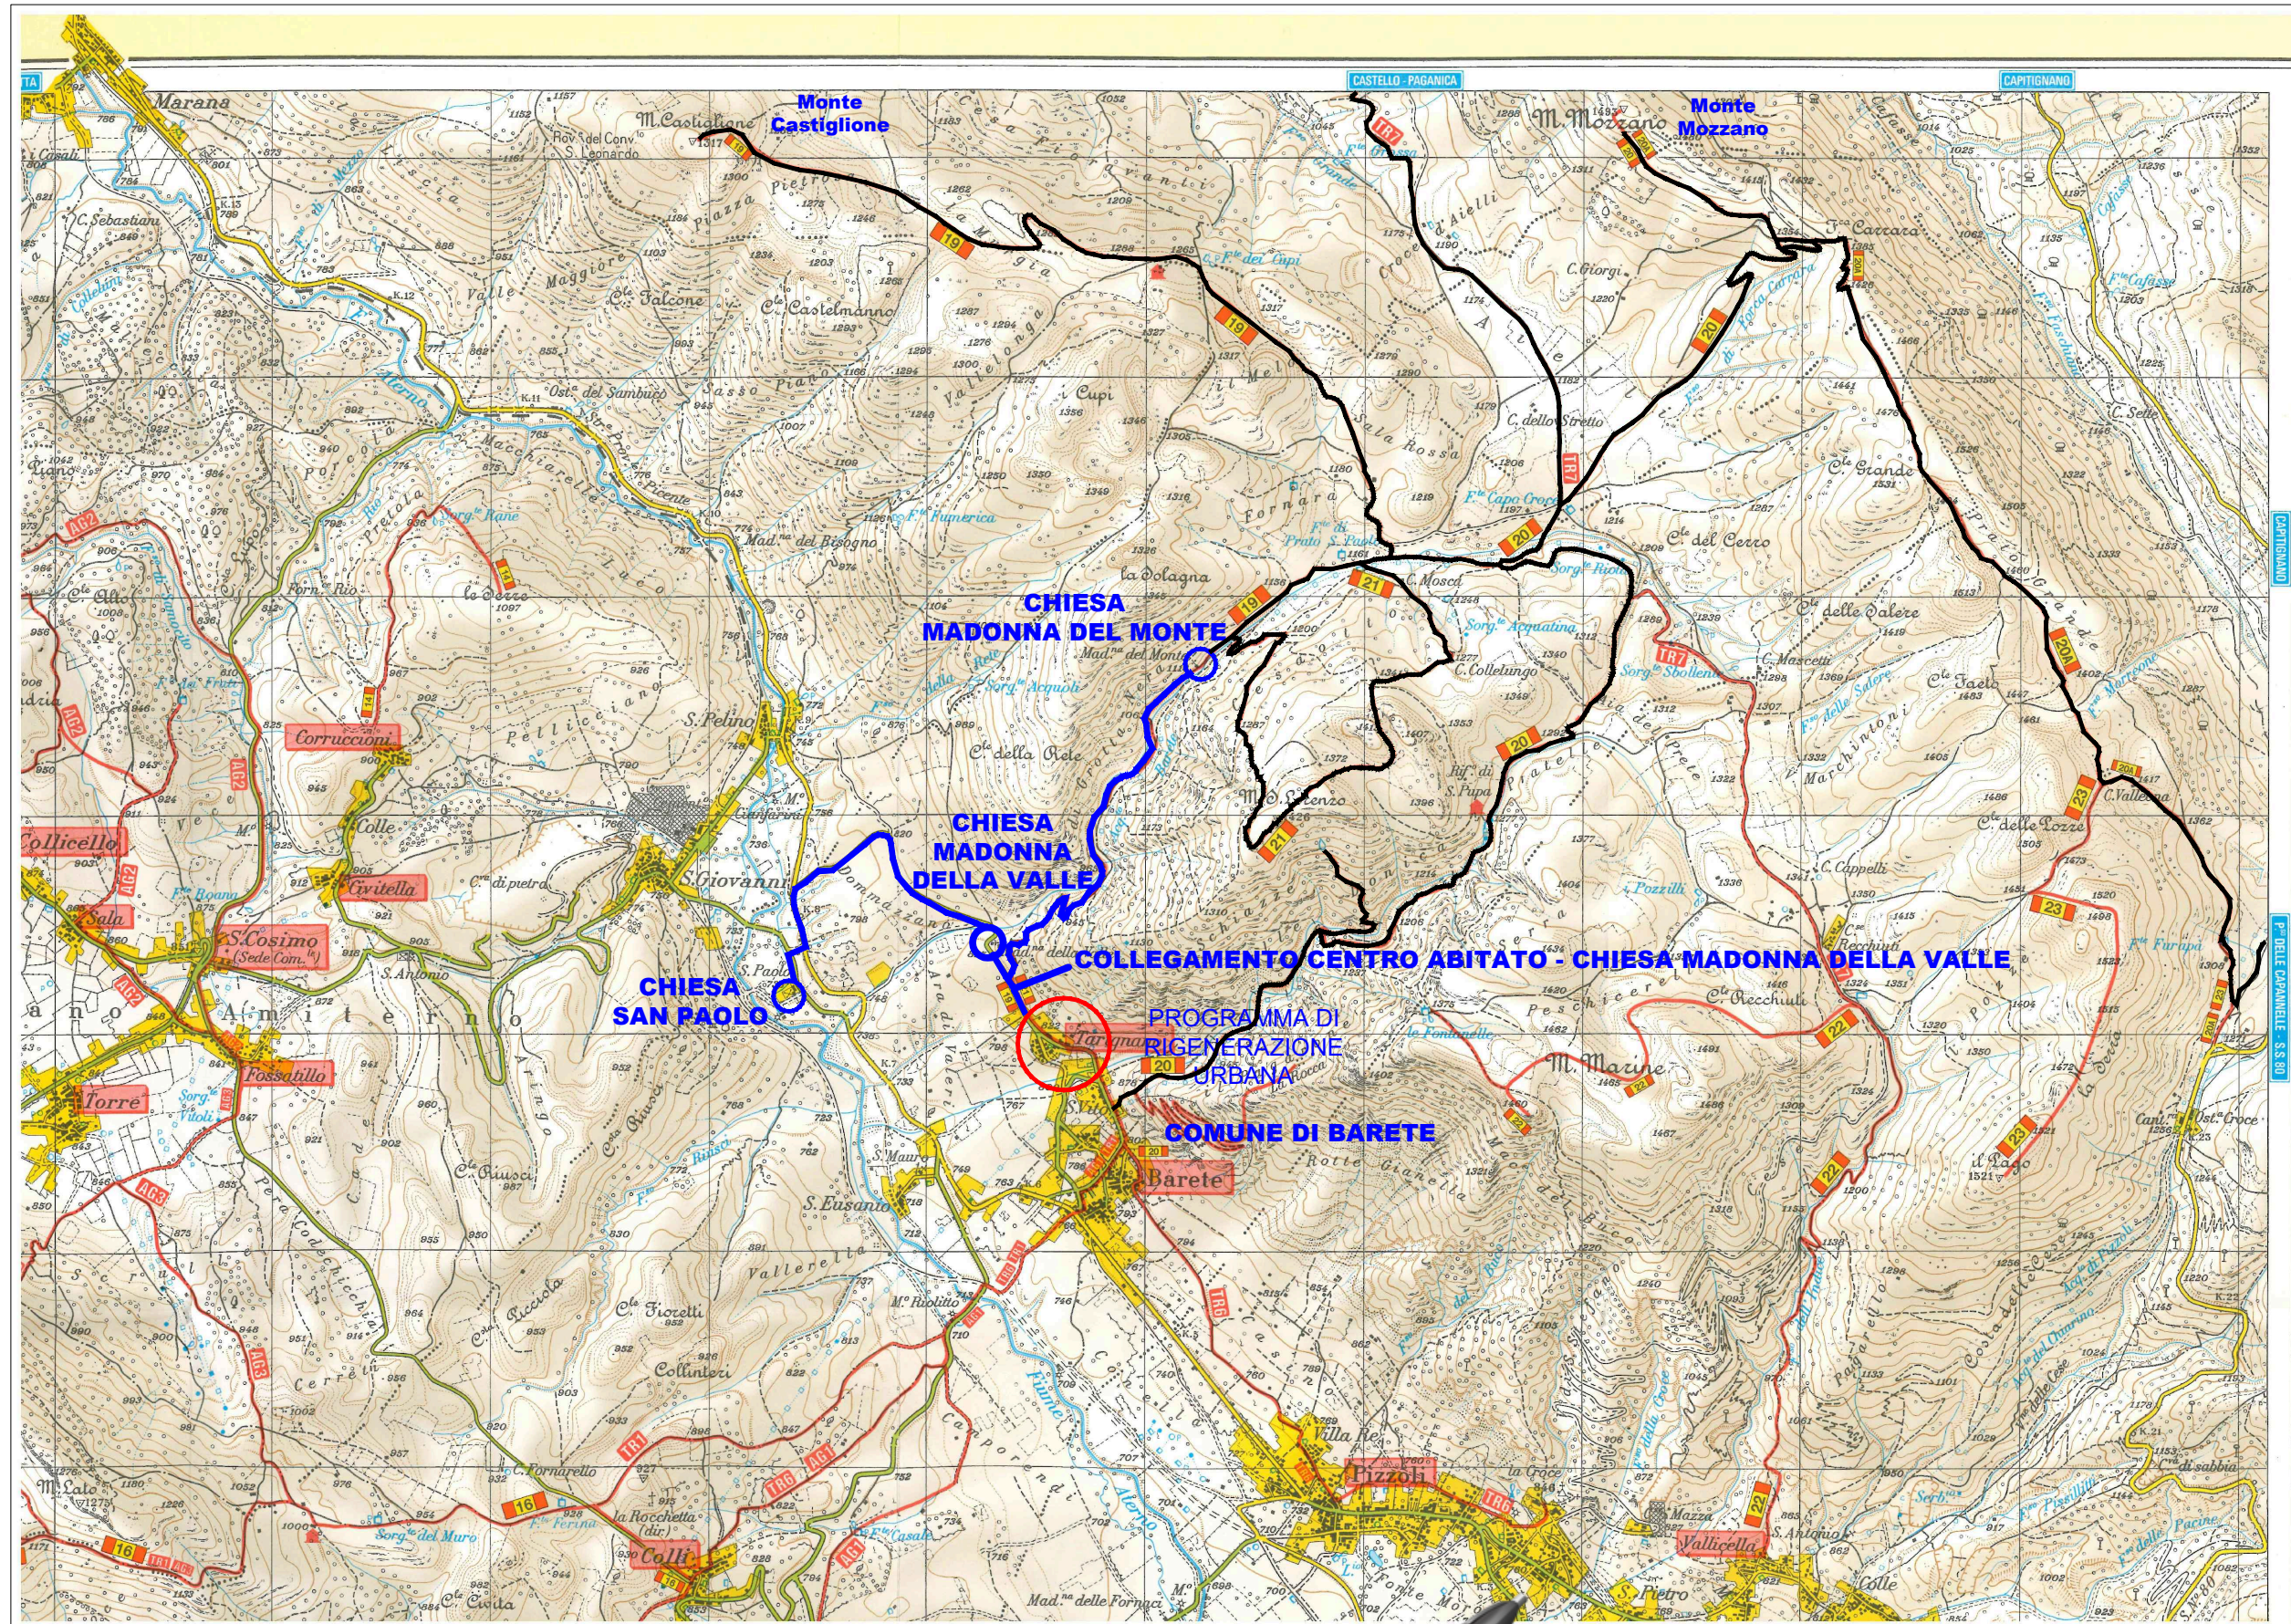

I SENTIERI MONTANI DELLA PROVINCIA DELL'AQUILA - MONTI DELL'ALTO ATERNO -

Firmato digitalmente da CIANI DOMENICO

OU: L'AQUILA (AQ) VIA SARAGAT SNC CAP 67100

O: ORDINE DEGLI ARCHITETTI P.P. E C. DELLA PROVINCIA DELL'AQUILA