



TRADE ENGINEERING s.r.l.

Via Saragat, 50 - 67100 L'Aquila
Cel: Ing. Tramontano (+39)348.2485389/ Ing. De Paolis (+39)349.4995783
e-mail: info@tradengineering.it
e-mail certificata: tradengineering@pec.it

COMUNE DI BARETE

LOCALITA' Barete - Basanello - San. Sabino

PROGETTO ESECUTIVO

Attuazione degli interventi del Piano complementare nei territori colpiti dal sisma 2009-2016 Sub-misura A.4.5
Intervento di INVESTIMENTI SULLA RETE STRADALE COMUNALE

Committente: Comune di Barete, Piazza Del Duomo n.1, Barete (AQ)

RUP: Ing. Giovanna Corridore cf. CRRGNN74T57A345U

Oggetto della tavola: INTERVENTO 2 - Strada Valle Onica

PIANTE E DETTAGLI - STATO ATTUALE E FUTURO

Data: 06/2022

Scala: 1:500

Tavola n°:


005

IL PROGETTISTA:


Ing. Vincenzo De Paolis

TIMBRO CONCESSIONE E/O AUTORIZZAZIONE


Tipico Viabilità - Stato futuro
scala 1:100

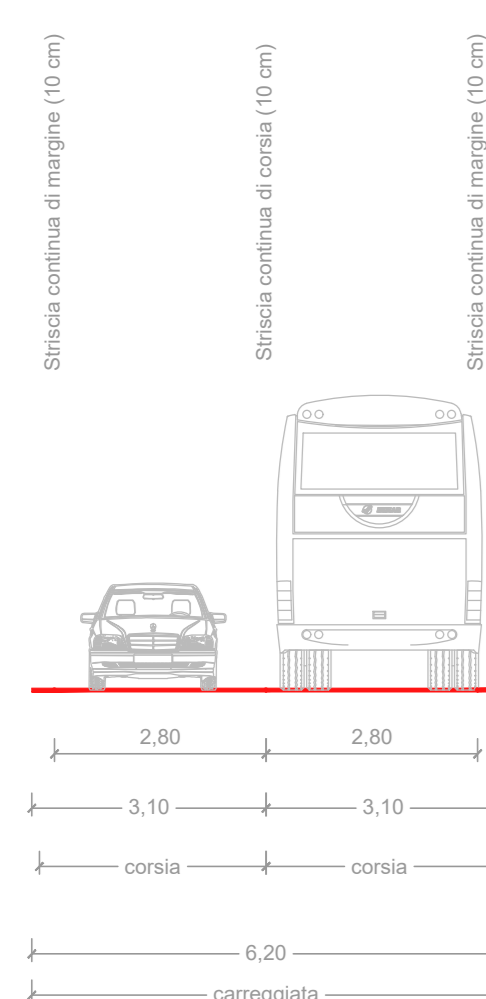


Pianta tracciato - Stato di fatto
scala 1:500

 


Piano quotato - Stato di fatto
scala 1:500

 

Pianta tracciato - Interventi
scala 1:500

 

Pianta tracciato - Stato futuro
scala 1:500
LARGHEZZA CARREGGIATA 6,00 M

 

Tipico Stratigrafia - Stato futuro
scala 1:10

